


PLAN SYTUACYJNY BUDYNKU OBJĘTEGO TERMOMODERNIZACJĄ

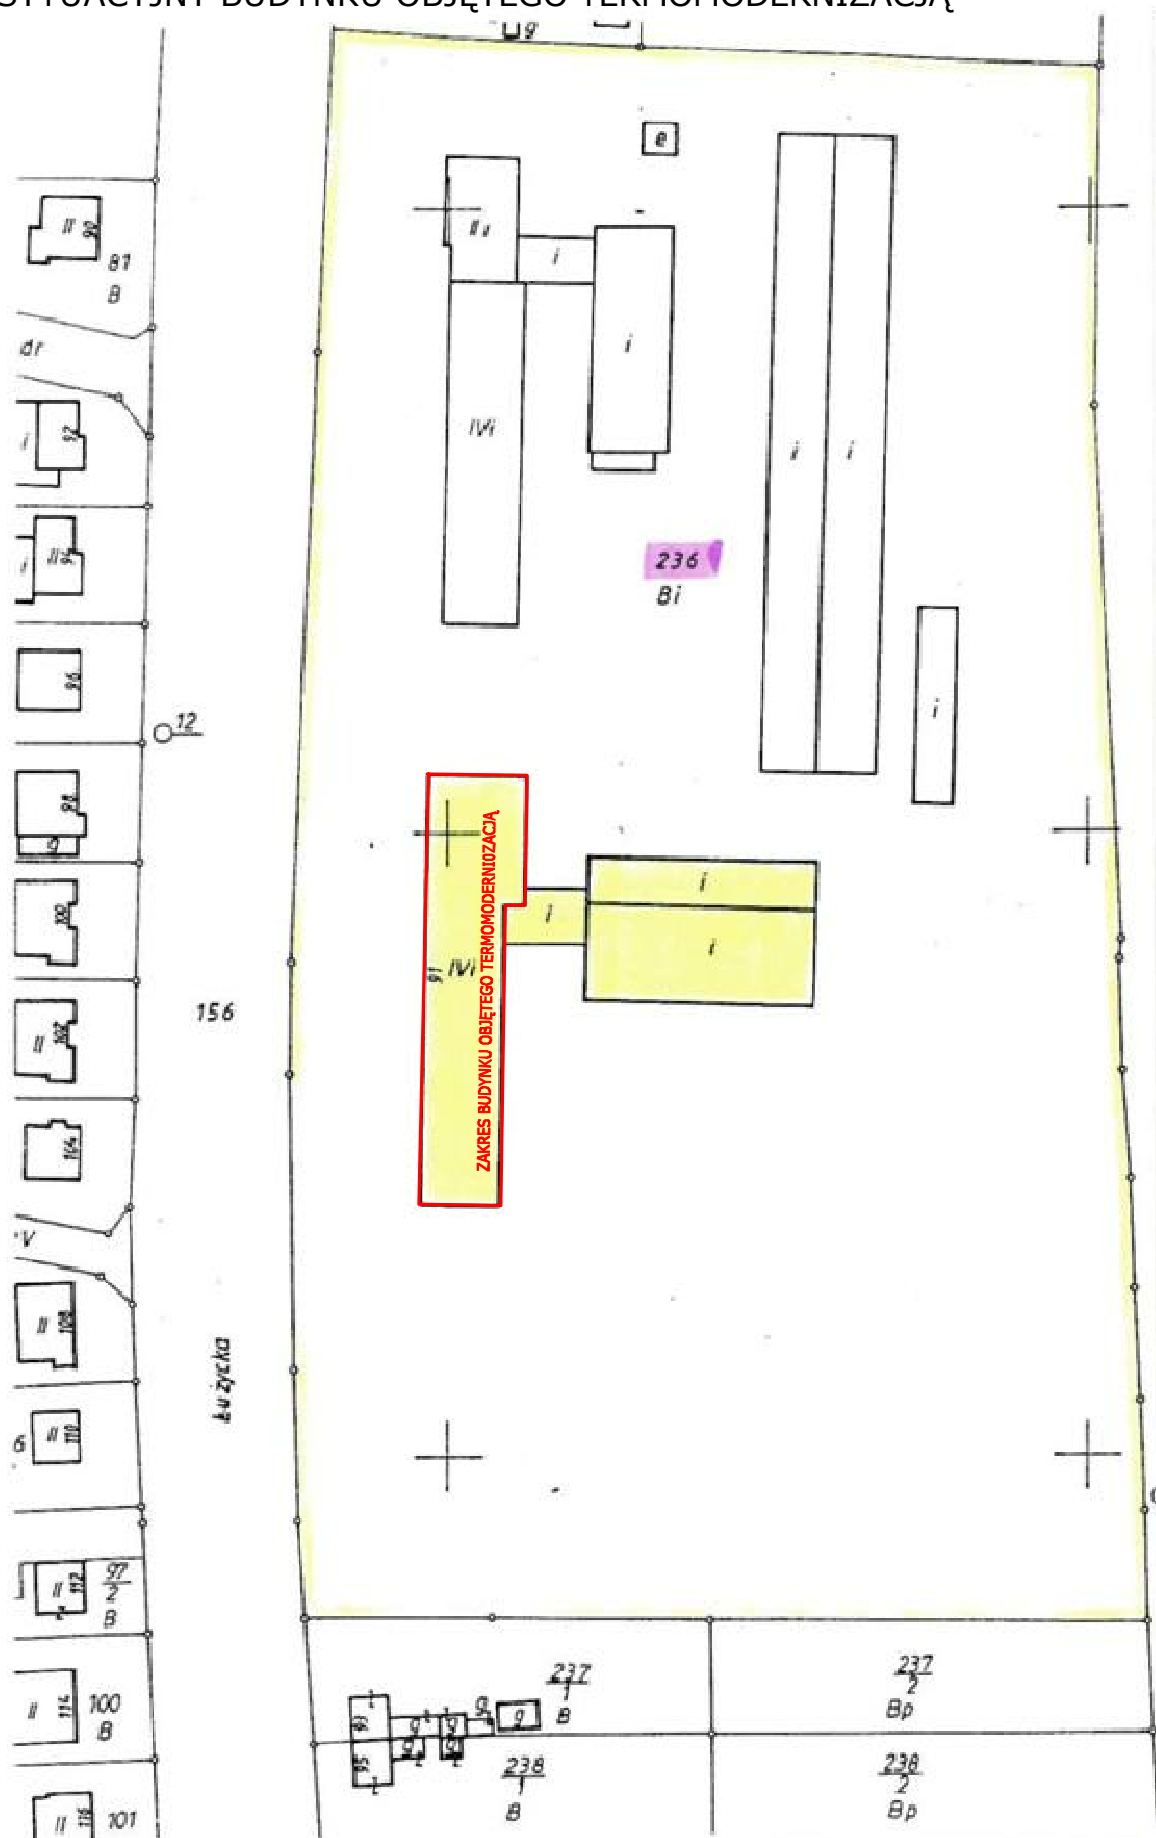

RYS. NR 1 PLAN SYTUACYJNY