


B - B

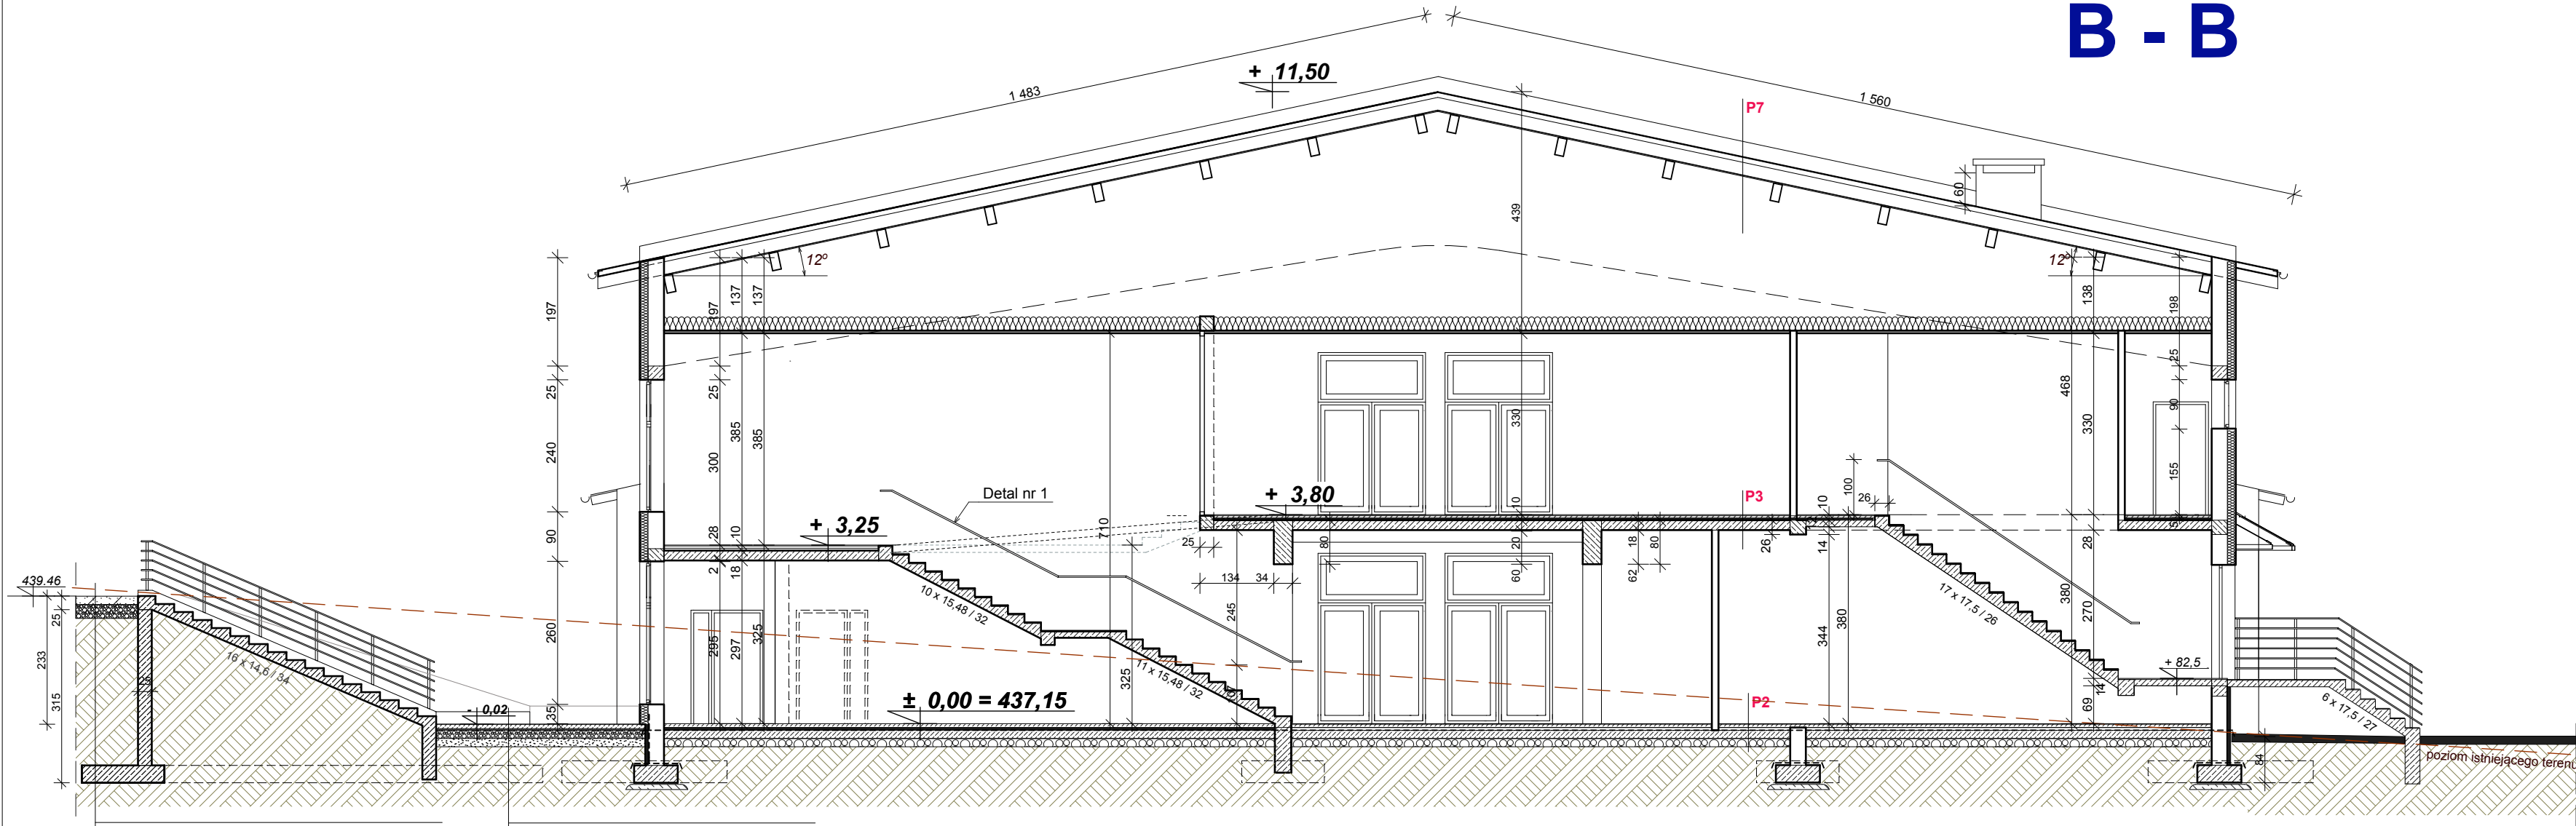

kruszywo łamane 0/31,5 -15cm
kruszywo łamane 31,5/63 - 25cm
wykonanie nasypu z gruntu kategorii nośności G1

kostka betonowa - 6 cm
podsypka cementowo - piaskowa (1:4) - 3 cm
podbudowa z tłucznia kamiennego
stabilizowanego mechanicznie - 15 cm
warstwa odsączająca z pospółki - 15 cm
grunt

P2 - posadzka ceramiczna na gruncie	
POSADZKA : PŁYTKI CERAMICZNE	- 2,0 cm
(antypoślizgowe)	
SZLICHTA BETONOWA B15 ZBROJONA SIATKĄ	
Ø 5mm O OCZKACH 20 x 20 cm	- 5,0 cm
FOLIA PE (klejona na zakład)	
STYROPIAN FS15	- 6,0 cm
IZOLACJA POZIOMA PRZECIWWILGOCIOWA :	
PAPA TERMOZGRZEWAŁNA	
PODKŁAD BETONOWY B10	- 10,0 cm
PIASEK ZAGĘSZCZONY WARSTWAMI	- 15,0 cm

P3 - posadzka ceramiczna na stropie	
POSADZKA : PŁYTKI CERAMICZNE	- 2,0 cm
(antypoślizgowe)	
WYLEWKA BETONOWA	- 4,0 cm
FOLIA PE (klejona na zakład)	
STYROPIAN ELSTYCZNY DŹWIĘKOCHŁONN	- 4,0 cm
STROP ŻELBETOWY	- 18,0 cm
TYNK CEM.-WAP.	

P7	
DACHÓWKA CERAMICZNA	
ŁĄTY	
PŁATWIE	
KONSTRUKCJA Z DREWNA KLEJONEGO	
PUSTKA POWIETRZNA	
WEŁNA MIN. 25 cm	
FOLIA PAROIZOLACYJNA	
SUFIT PODWIESZANY EI30	

	"PRO-POMIAR" s.c. ul. Legionów 59, 42-200 Częstochowa tel. 34 361 61 35, e-mail: biuro@propomiar.com.pl	
	Miasto i Gmina Międzyzlesie Plac Wolności 1, 57 - 530 Międzyzlesie	
INWESTOR	działka nr ewid.412/1 w miejscowości Międzyzlesie , Gmina Międzyzlesie , powiat Kłodzko	
ADRES OBIEKTU	PROJEKT WYKONAWCZY HALI SPORTOWEJ	
NAZWA OPRACOWANIA	PRZEKRÓJ B-B	
PRZEDMIOT RYSUNKU	SKALA 1:100	
PROJEKTOWAŁ	mgr inż. arch Małgorzata Gołabek Nr upr. bud.:UAN-VIII-7342/154/92	RYS. A-7
SPRAWDZIŁ	mgr inż. arch Beata Struzik Nr upr. bud.:ZPN-VIII-7342/59/98	01.2019