
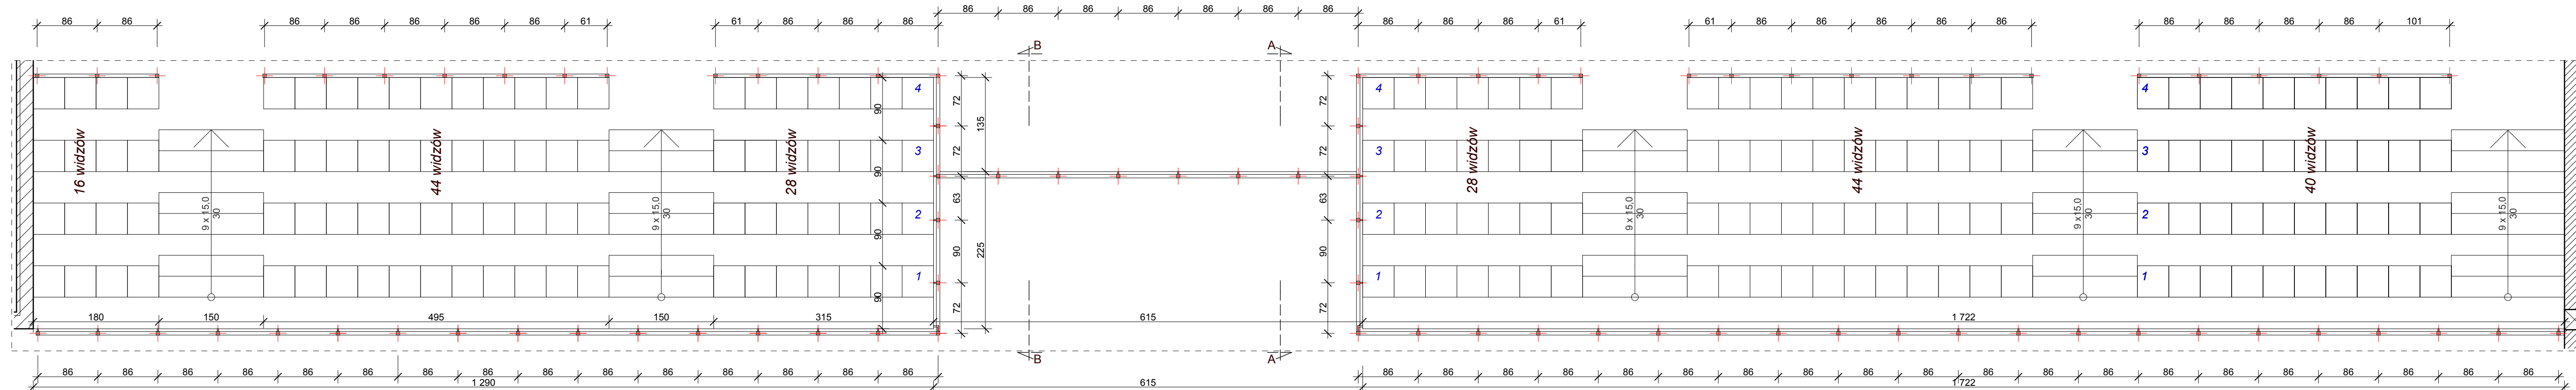



[illegible]

### RZUT WIDOWNI Z BALUSTRAD

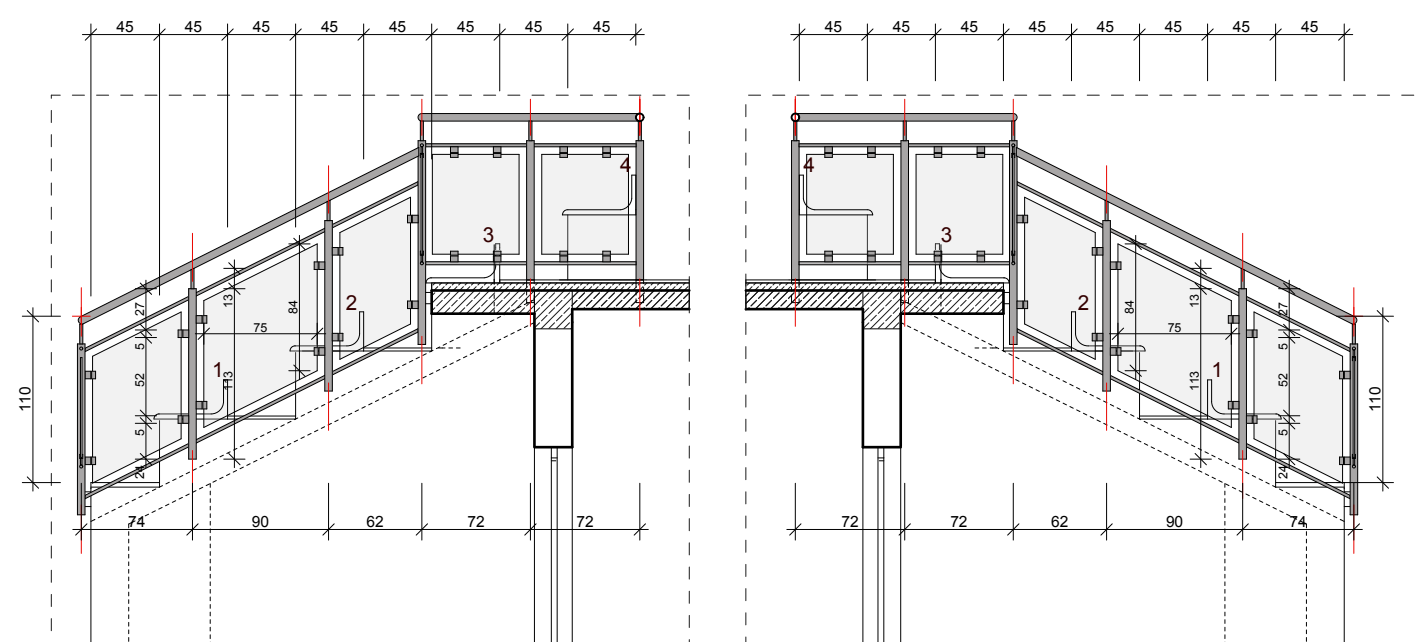

PRZEKRÓJ B - B z widokiem

PRZEKRÓJ A - A z widokiem

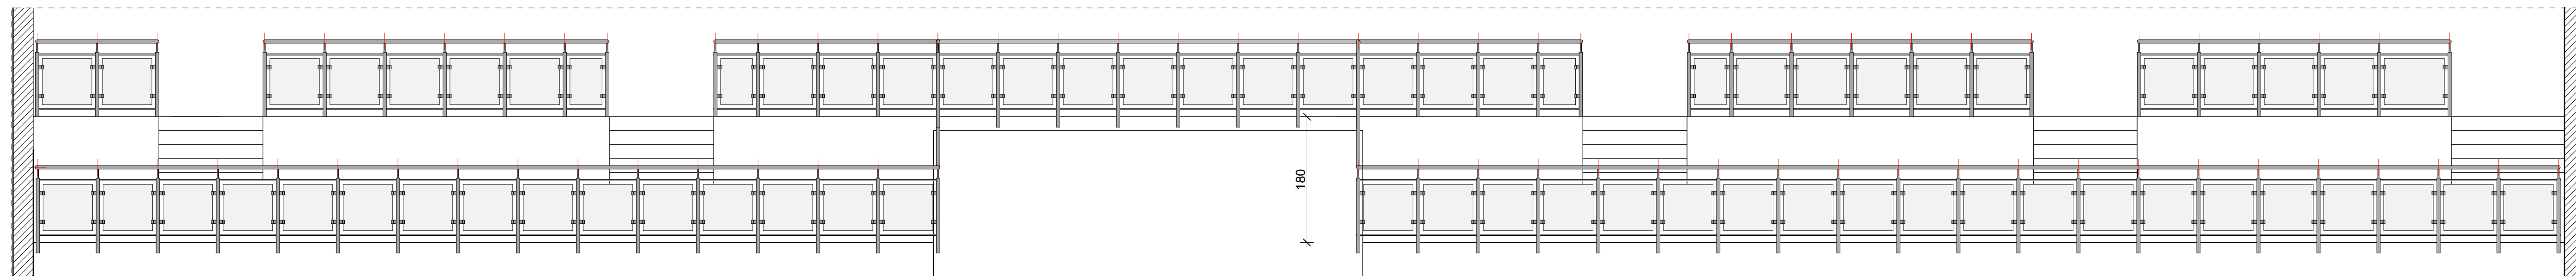

## WIDOK BALUSTRAD ZABEZPIECZAJĄCYCH WIDOWNIĘ

	"PRO-POMIAR" s.c. ul. Legionów 50, 42-200 Częstochowa tel. 34 361 61 35, e-mail: biuro@propomiar.com.pl		
	Miejsko i Gmina Międzyście Plac Wolności 1, 57 - 530 Międzyście		
INWESTOR			
ADRES OBJEKTU	działka nr ewid. 412/1 w miejscowości Międzyście , Gmina Międzyście , powiat Kłodzko		
NAZWA OPRACOWANIA	PROJEKT WYKONAWCZY HALI SPORTOWEJ - DETALE		
PRZEDMIOT RYSYUNKU	BALUSTYŻY WIDOWINY - DETAL NR 5		SKALA 1:50
PROJEKTOWAŁ SPRAWDZIŁ	mgr inż. arch. Małgorzata Golebiew Nr upr. bud.-VIII./3742/154/192 mgr inż. arch. Beata Strużek Nr upr. bud.-VIII./732/20/98		RY.S. A-15  01.2019