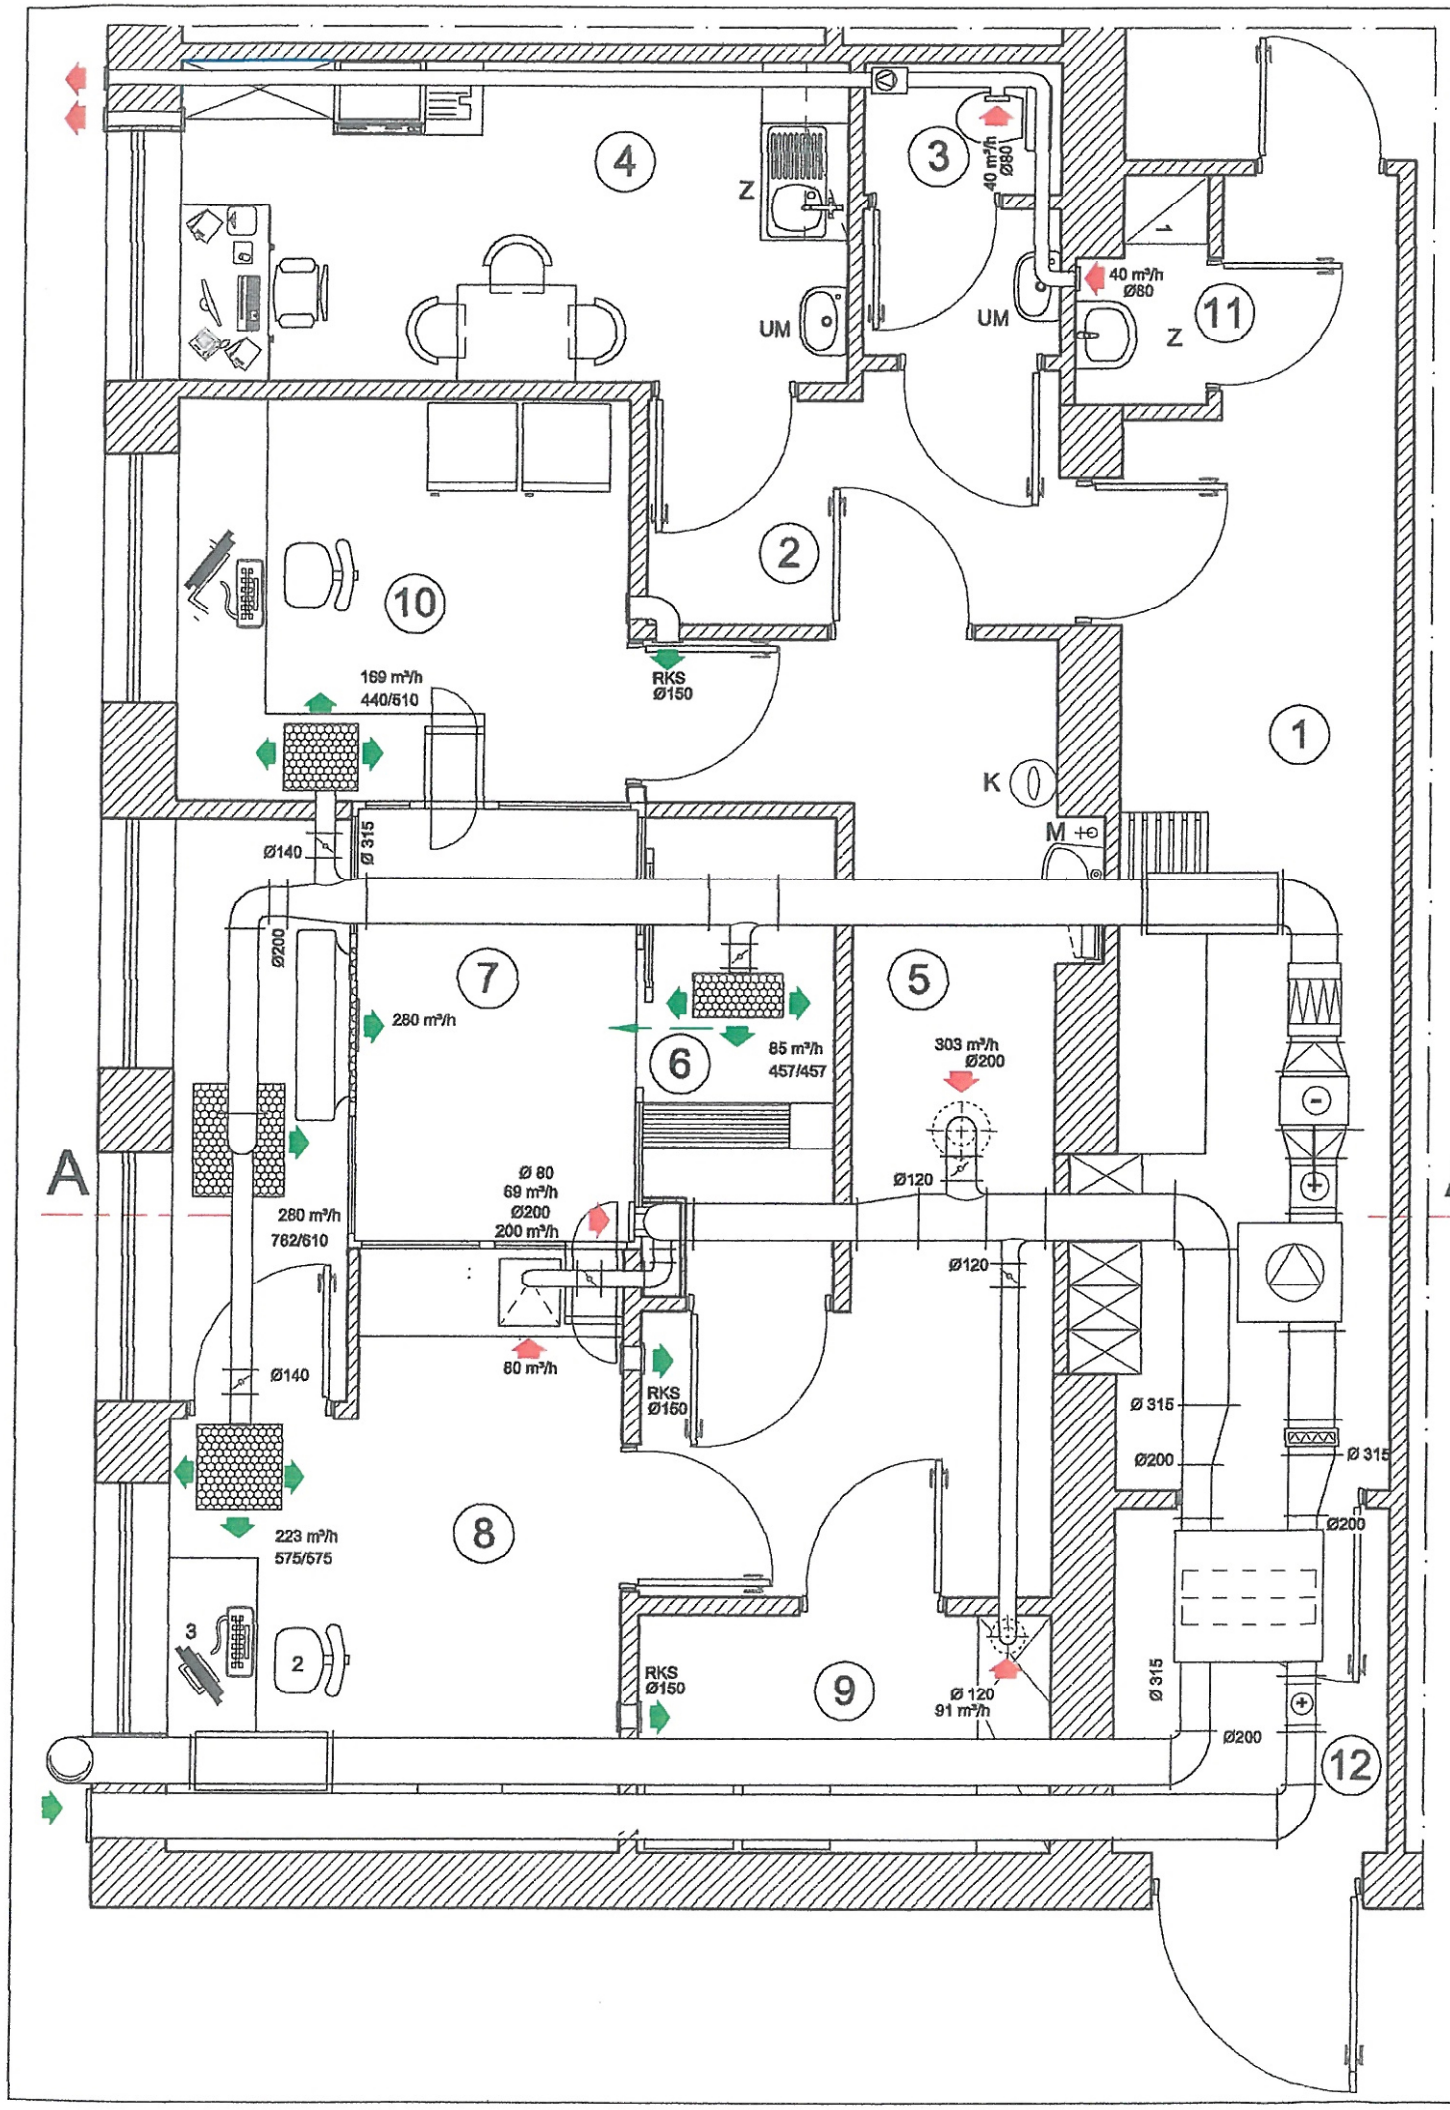

PRZEKRÓJ A-A

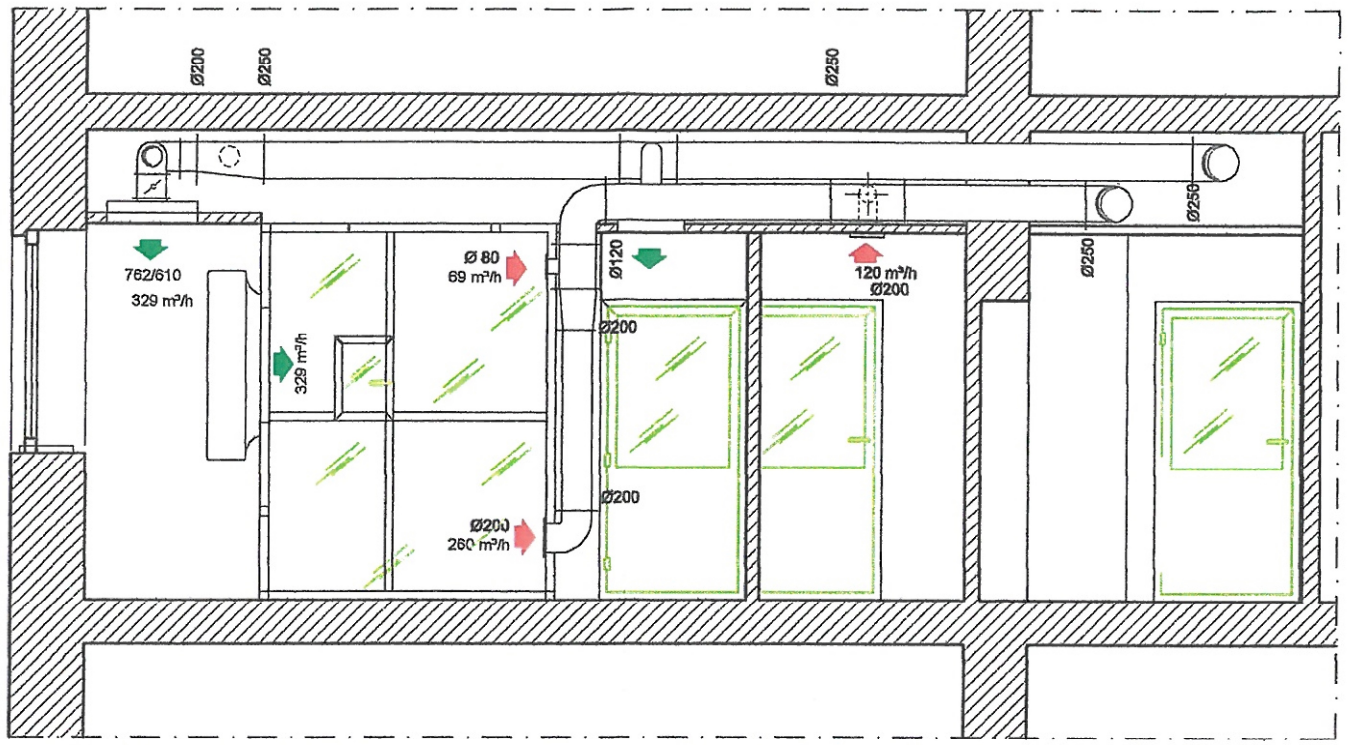

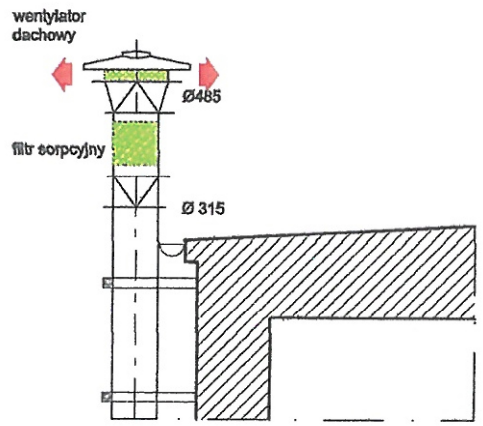

USŁUGI PROJEKTOWE POZNAŃ UL. DŁUGOSZA 3m.2 tel./fax: 847-62-70		
OBIEKT:	APTEKA SZPITALNA PRACOWNIA CYTOSTATYKÓW	SKALA:
ADRES:	98-300 WIELUŃ,UL. SZPITALNA 16,	1:50
INWESTOR:	SPZOZ W WIELUŃ 98-300 WIELUŃ,UL. SZPITALNA 16	DATA:
TREŚĆ RYS:	RZUT PARTERU	09.2014
BRANŻA:	WENTYLACJA	NR. RYS:
PROJEKTOWAŁ:	INŻ. ANDRZEJ REIMANN	2