


ZAGOSPODAROWANIE TERENU część południowa

skala 1:1000

Układ wsp. płaskich 2000 strefa 6 (18°), układ odn. Kronsztadt 86

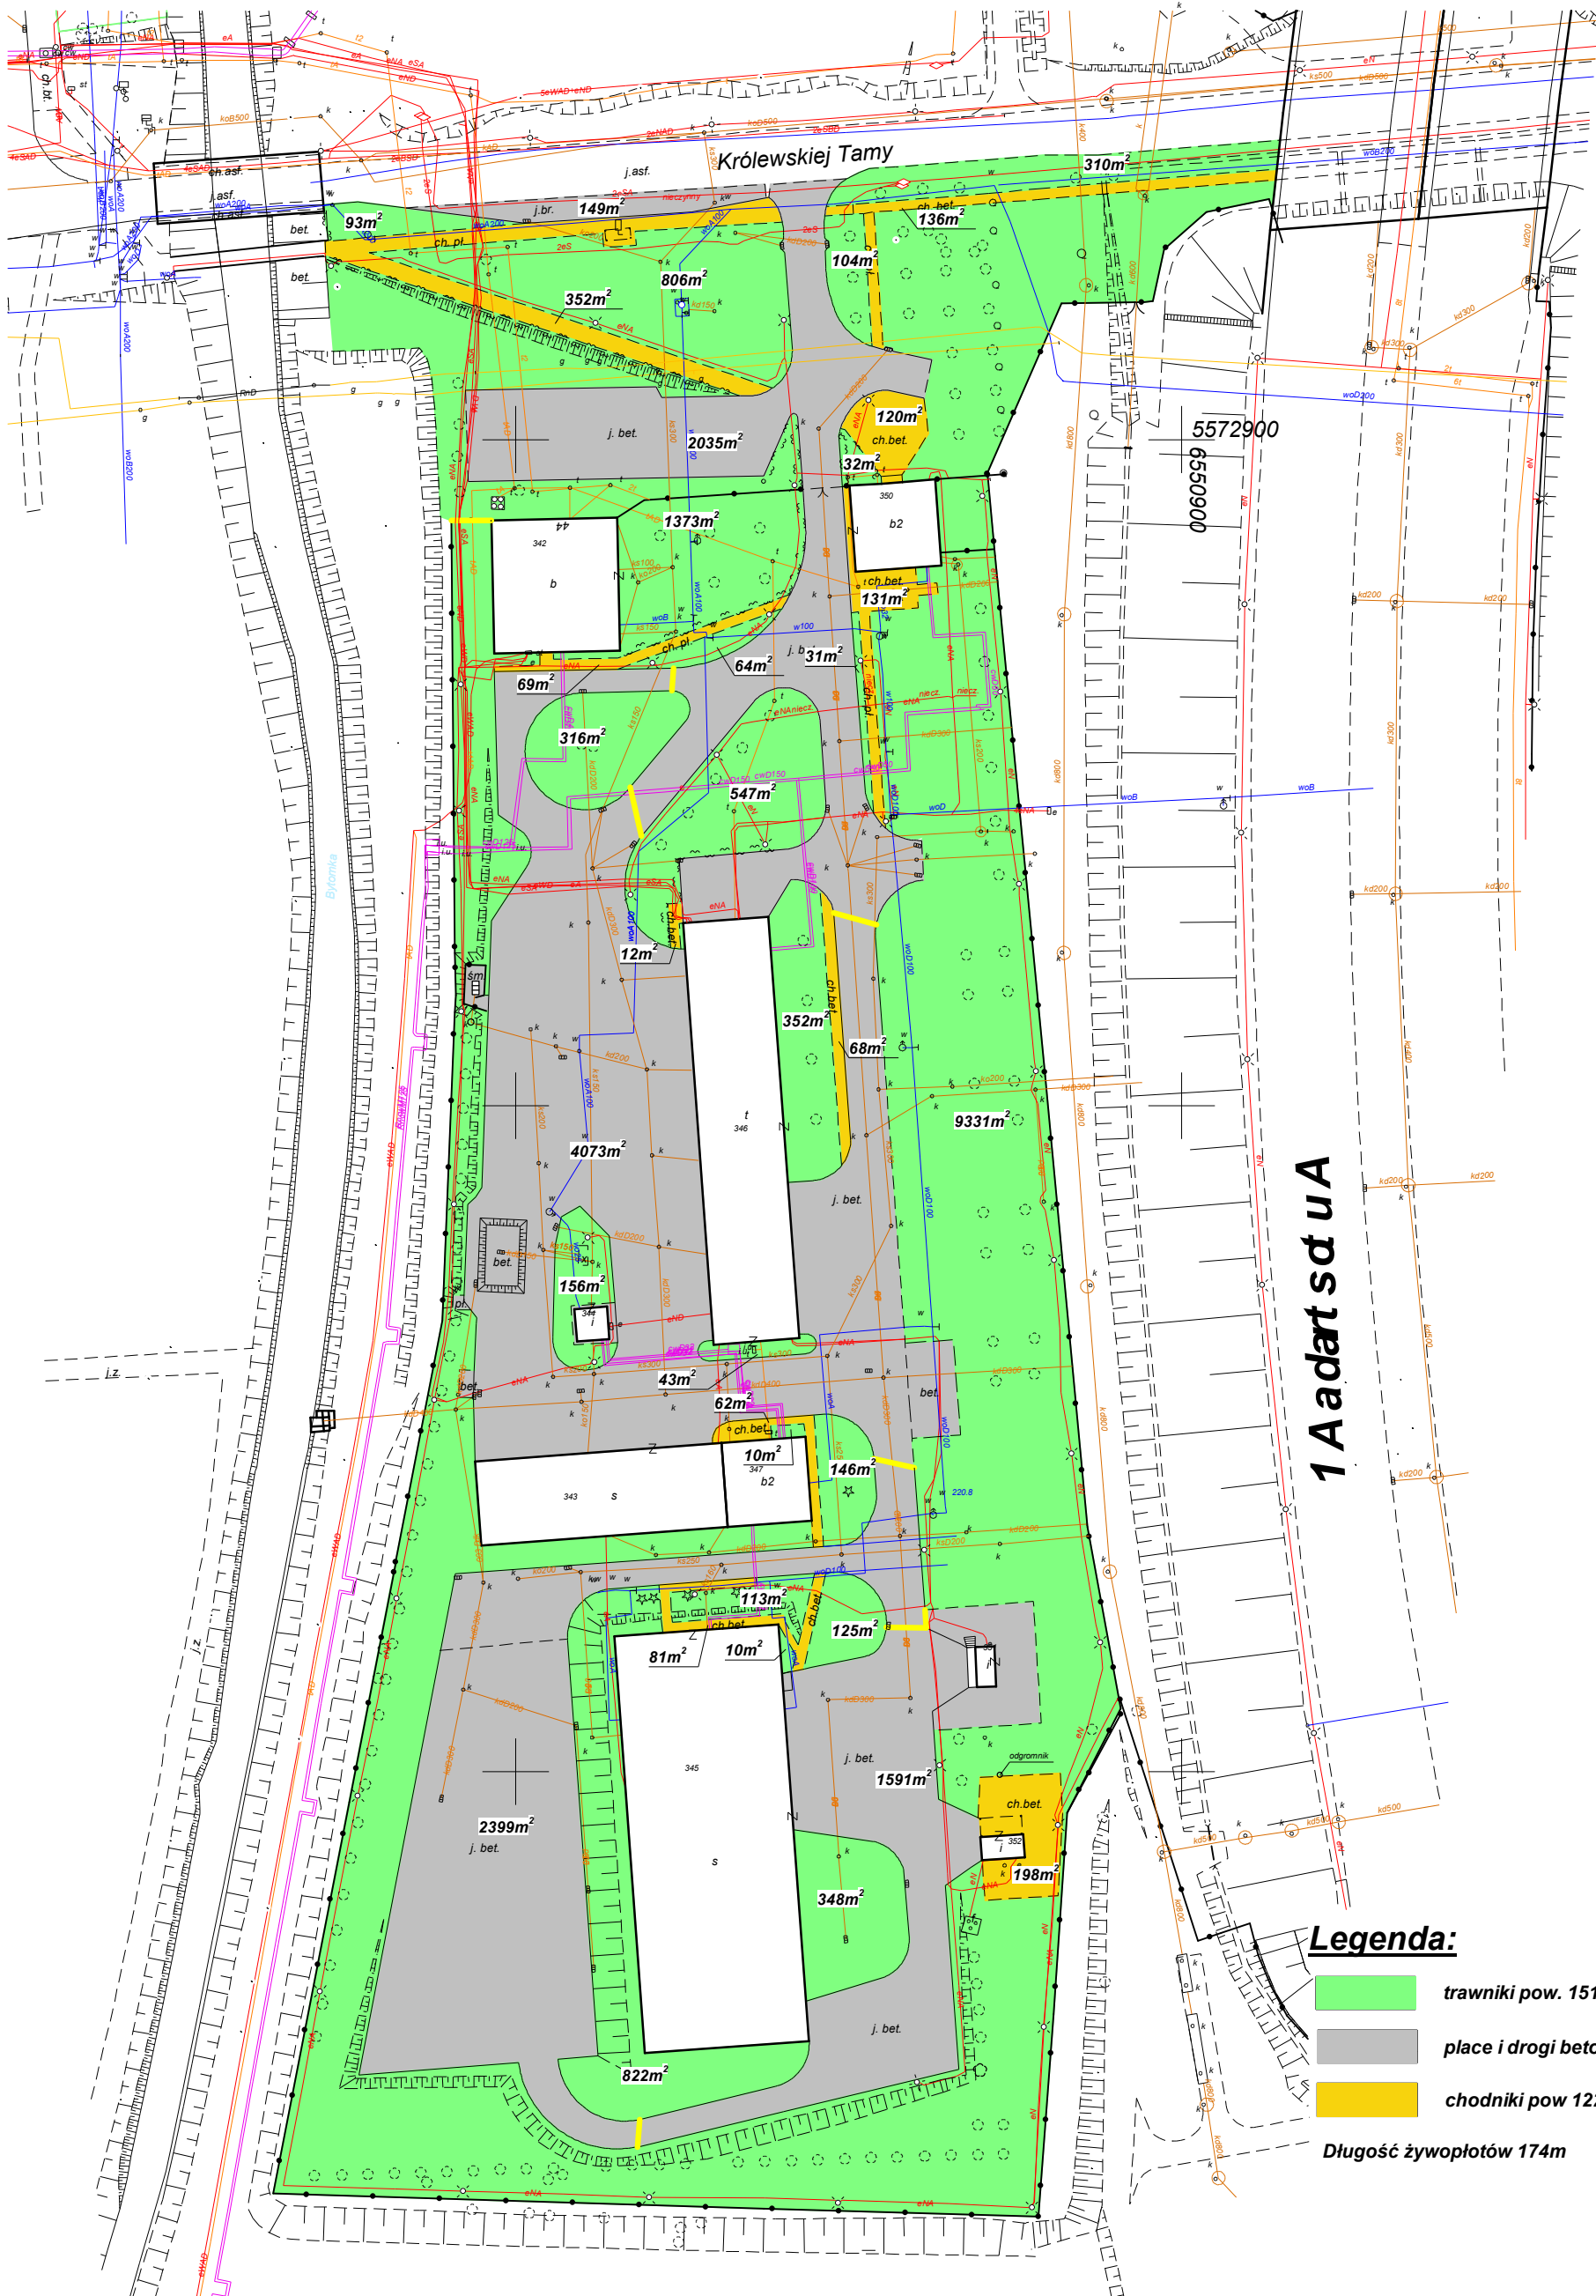

1 A adart sd uA

Legenda:

- trawniki pow. 15132m²
- place i drogi betonowe pow. 10247m²
- chodniki pow 1229m²

Długość żywoptotów 174m