


Przekrój pionowy drogi - skala 1:50

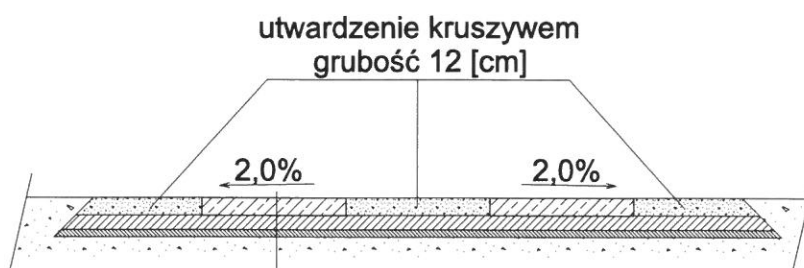

płyta żelbetowa typu JOMB 100/75/12 [cm]
 podbudowa z mieszanki kruszyw gr. 10 [cm]
 warstwa odsączająca z piasku gr. 5 [cm]
 grunt rodzimy

Rodzaj opracowania	Modernizacja drogi dojazdowej do gruntów rolnych nr 228042-G w miejscowości Stary Młyn, działka geodezyjna nr 4/2, obręb Kolonia Ostrowicka, gmina Gniew	
Tytuł rysunku	Przekrój pionowy drogi	Nr rys: 1
Obiekt	Droga dojazdowa Działka geodezyjna nr 4/2, obręb Kolonia Ostrowicka	Skala 1:50
Inwestor	Gmina Gniew Plac Grunwaldzki 1, 83-140 Gniew	Data 12.07. 2021