

**PROJEKT
(UPROSZCZONA DOKUMENTACJA TECHNICZNA)**

INWESTOR Państwowe Gospodarstwo Leśne - Lasy Państwowe
Nadleśnictwo Kartuzy 83-300 Kartuzy, Nadleśniczego S.
Mościckiego 4

INWESTYCJA Malowanie ciągów komunikacyjnych w budynku biurowym
Nadleśnictwa Kartuzy; działki nr 197/11, obręb 106, gmina
Kartuzy.

CPV 45453000-7 Roboty remontowe i renowacyjne

OPRACOWAŁ : Zbigniew Blicharz



Kartuzy , 06-11-2023 r

Załączniki:

- opis
- rzuty, przekroje
- dokumentacja fotograficzna

I. Dane ogólne

1.1. Przedmiot i zakres opracowania

Przedmiotem opracowania jest projekt techniczny konserwacji budynku biurowego Nadleśnictwa Kartuzy, polegający na malowaniu ciągów komunikacyjnych wraz z drobnymi pracami towarzyszącymi.

Zakres opracowania obejmuje część opisową oraz część rysunkową obiektu.

1.2. Cel opracowania

Celem opracowania jest wykonanie projektu architektoniczno-budowlanego polegającego na przeprowadzeniu konserwacyjnego malowania ciągów komunikacyjnych oznaczonych na załączonych rysunkach.

1.3 Projektowany zakres prac:

Projektowane prace do wykonania:

- Zabezpieczenie podłóg, stolarki okiennej drzwiowej, ścian, balustrad - folią, mycie po robotach (obiekt czynny - dostępność po uzgodnieniu z inwestorem)
- Okładziny i obudowy z płyt G-K – obudowa okna podawczego,
- Uzupełnienie tynków wewnętrznych zwykłych kat.II z zaprawy cem.-wap. na ścianach,
- Demontaż i ponowny montaż podokiennika lastrykowego o dł 1,70 m (materiał z odzysku z okienka podawczego - przesunięcie w poziomie)
- malowanie sufitów w pomieszczeniach biurowych, korytarz - parter, piętro gotowymi farbami emulsyjnymi w kolorze bieli,
- malowanie ścian w pomieszczeniach biurowych parter gotowymi, farbami emulsyjnymi – odcień beżu (jak istniejący),
- malowanie ścian parteru farbą akrylową (tapeta natryskowa strukturalna lub żywiczno - akrylowa np.DIALCOLOR, GOTELE lub równoważna) w kolorze istniejącym – odcień beżu zabezpieczone lakierem akrylowym bezbarwnym (mat),
- malowanie ścian piętra farbą akrylową (tapeta natryskowa strukturalna lub żywiczno - akrylowa np.DIALCOLOR, GOTELE lub równoważna)) w kolorze istniejącym – odcień zieleni, zabezpieczone lakierem akrylowym bezbarwnym (mat),


1.4 Rysunki – rzuty i przekroje

1:100



RZUT PODDASZA UŻYTKU 1:100

- POWIERZCHNIE POMIESZCZEŃ PODANE SA
W ŚWIETLE WYKOŃCZONYCH ŚCIAN
- OKNA - 4 sztuki
- DRZWI BALKONOWE 2-SKRZYDŁOWE - 2 sztuki
- DRZWI BALKONOWE 1-SKRZYDŁOWE - 1 sztuka
- OKNA - 2 sztuki
- DRZWI BALKONOWE 1-SKRZYDŁOWE - 1 sztuka
- SLUPY I TRZPIENIE ŻELBETOWE - WŁĄCZĄCĄ
KONSTRUKCYJNEJ
- Sch
- SCHODY STYCHOWE SKŁADANE 90 x 130 cm,
WYKŁASIE ODPOORNOSCOWOŚCI E115
- PŁYTY BALKONOWE (3 szt.) NALEŻY OCIEPLIĆ OD
DOLU I OD GÓRY STYROPIANEM grub 9 cm
- P_{net} = 293,85 m² P_{uż} = 210,54 m²

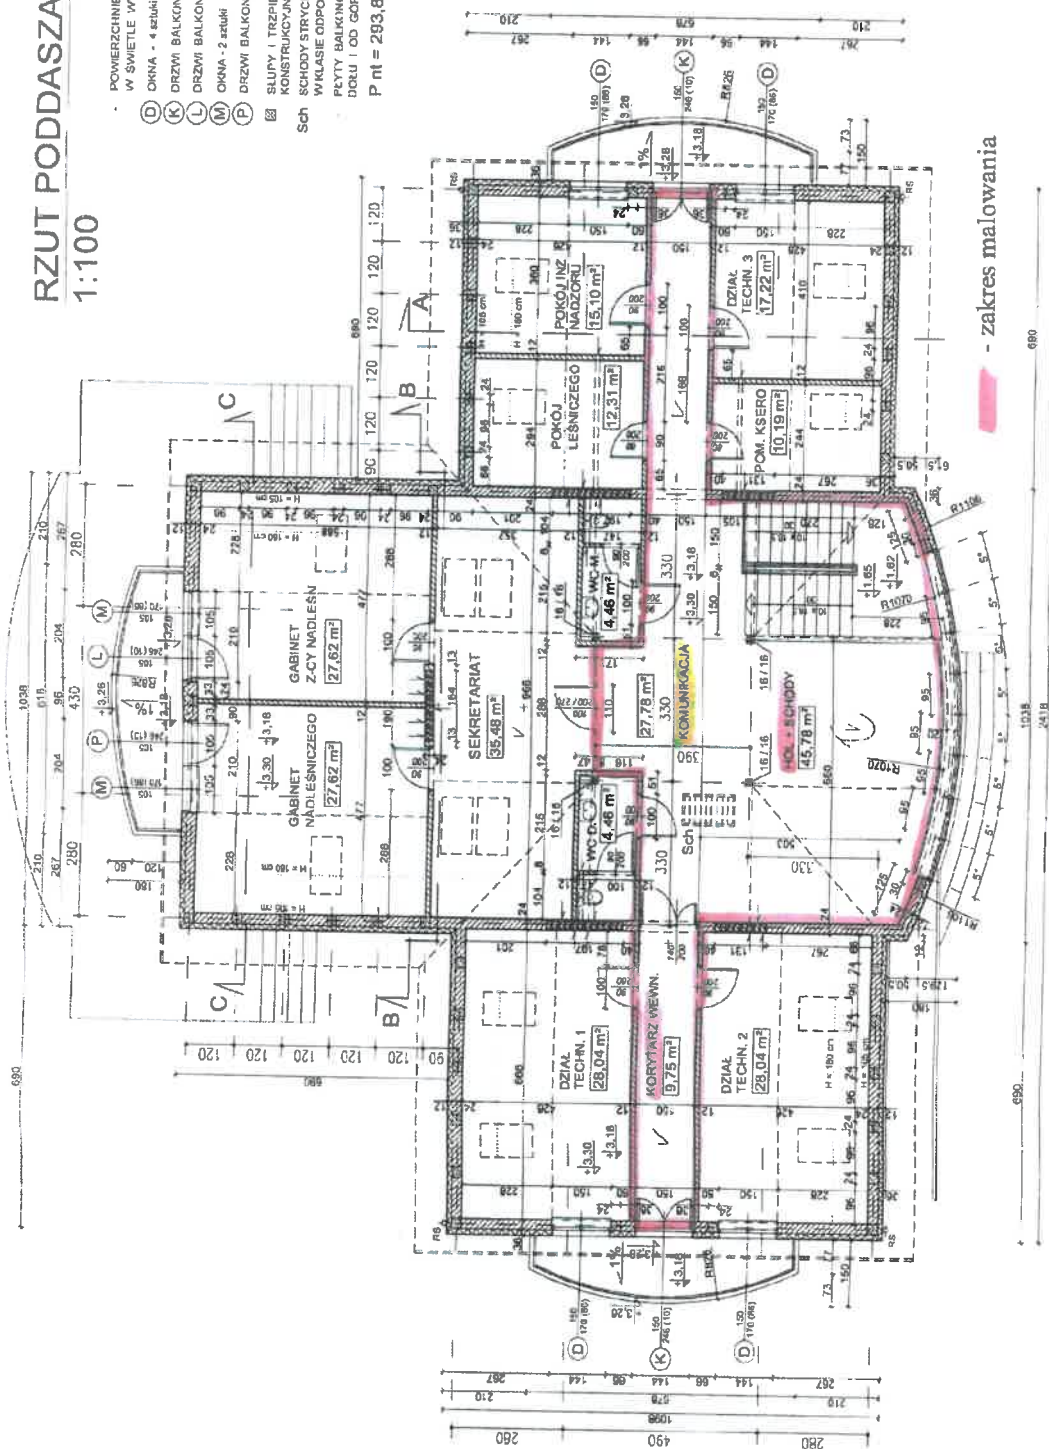


PRZEDSIĘBIORSTWO INŻYNIERSKIE	PROJEKT ARCHITEKTONICZNO-BUDOWLANY - ARCHITEKTURA	TEMAT: BUDYNEK BIUROWY NADLEŚNICZEGO	INWESTOR: KANCELARIA BURCHACZAKOWA, ul. 19/6, 05-110, MŁCZYSTO, KRAJÓW	PROJEKTANT: mgr inż. arch. Andrzej Kiciński	PROJEKTANT: mgr inż. arch. Andrzej Kiciński
SKALA: 1:100	2008 r.	2008 r.	2008 r.	2008 r.	2008 r.

- zakres malowania



Polska - Geoportal otwartych danych przestrzennych
skala 1 : 1000

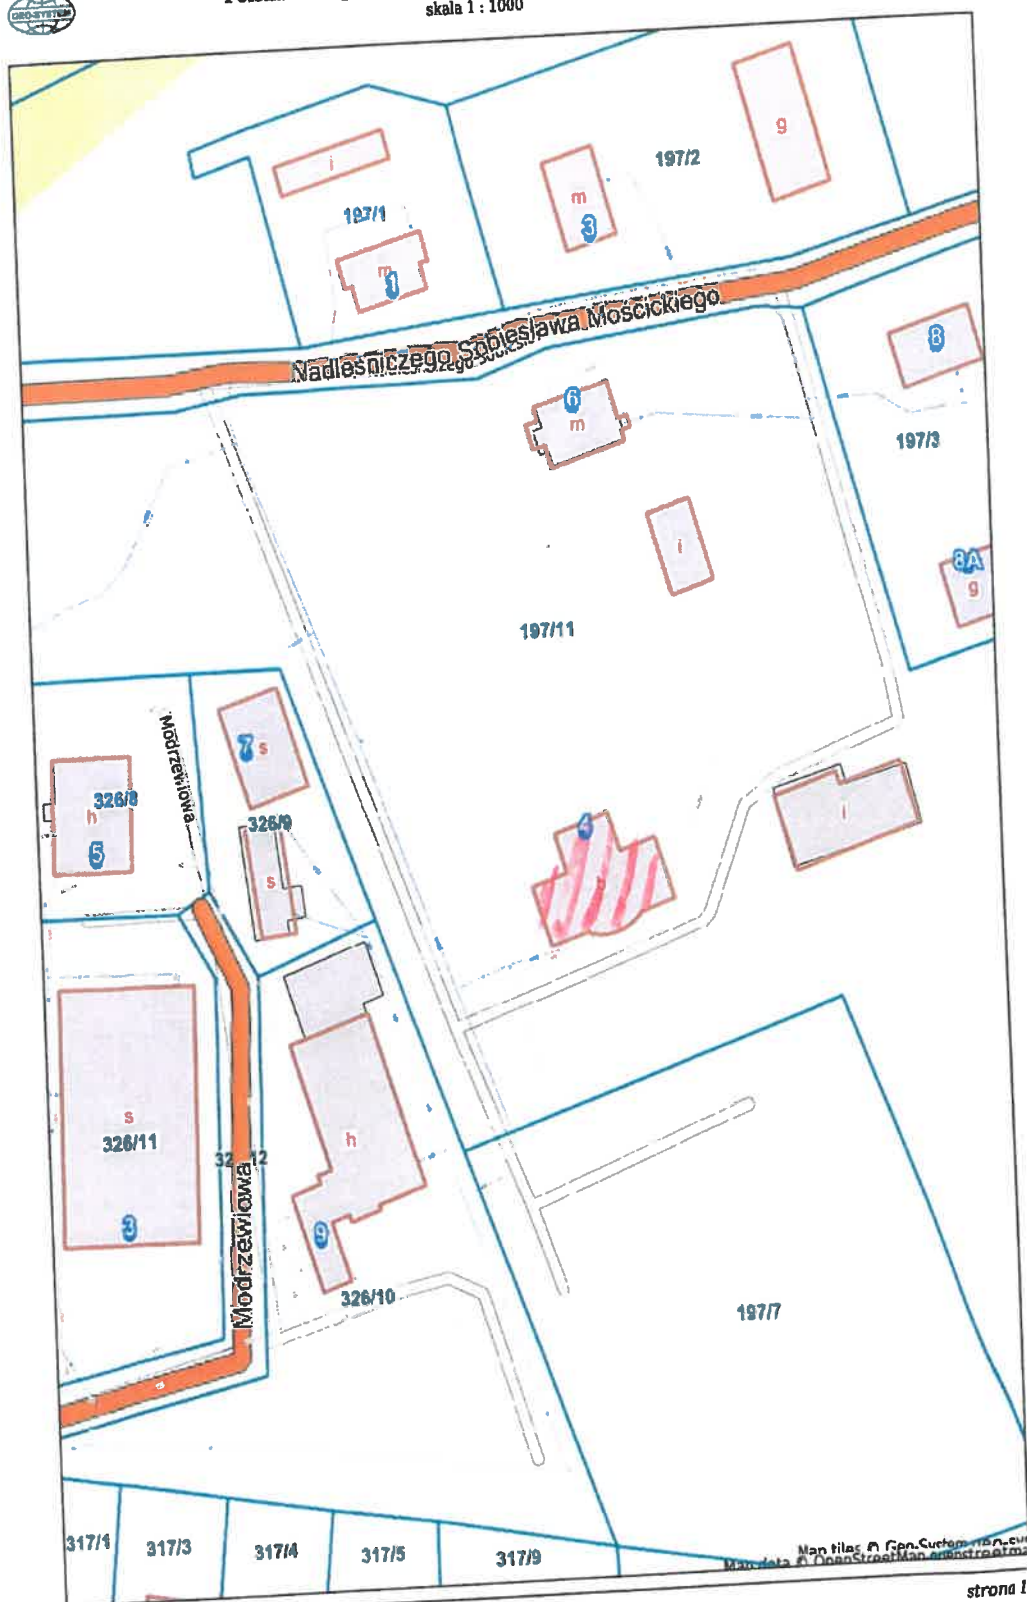

strona 1









Odcień zieleni



Odcień beżu