




SCHEMAT OKNA - STAN ISTNIEJĄCY  
OKNA T.36 do T41  
B.3  
C.3 do C12

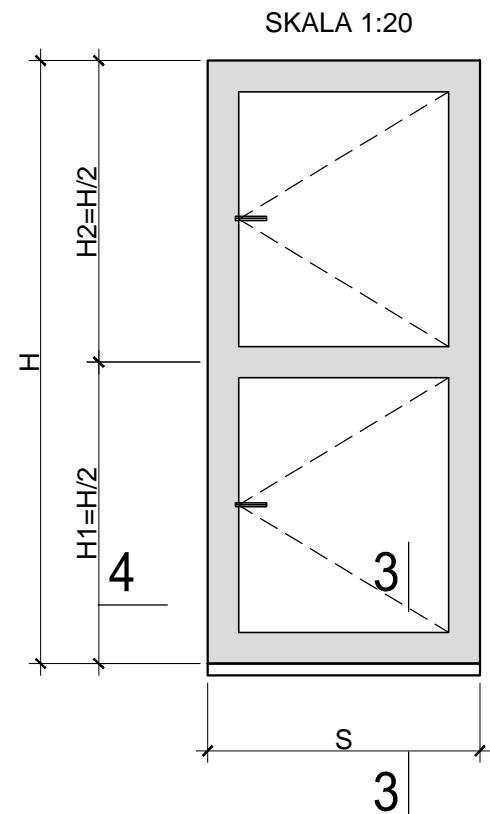


PRZEKRÓJ 3-3  
SKALA 1:20

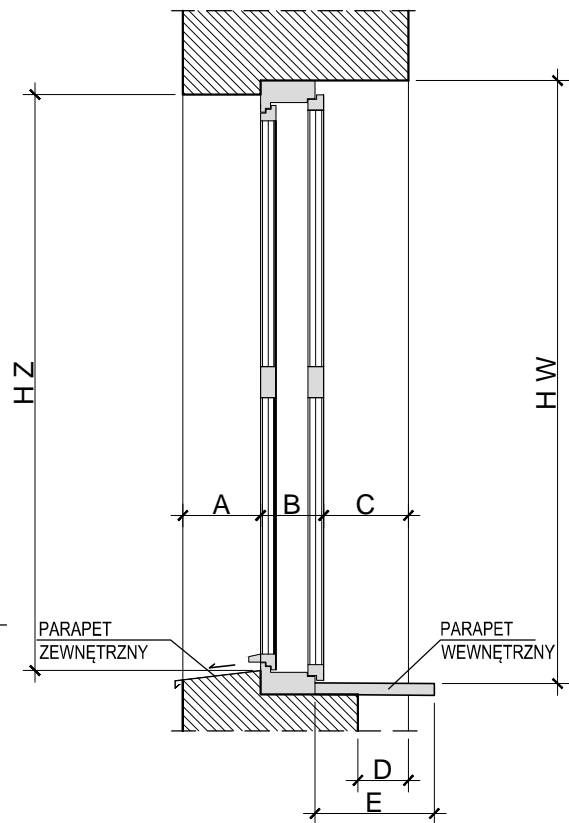


OKNA C.1  
SCHEMAT OKNA  
SKALA 1:20

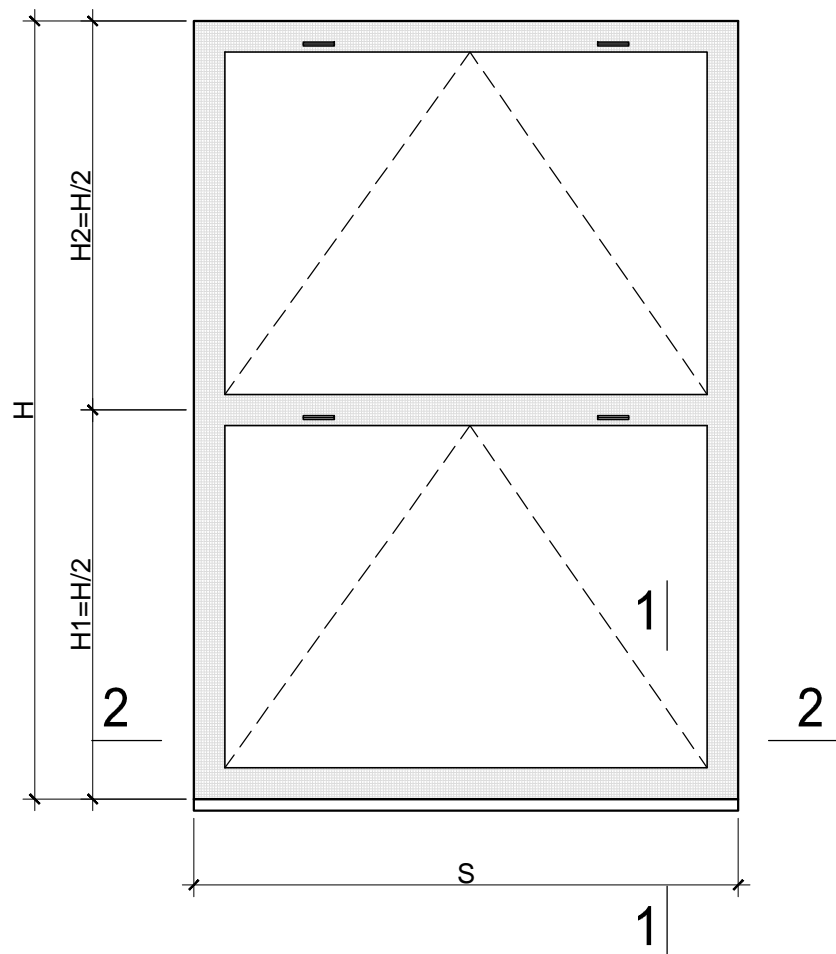


PRZEKRÓJ 1-1  
SKALA 1:20

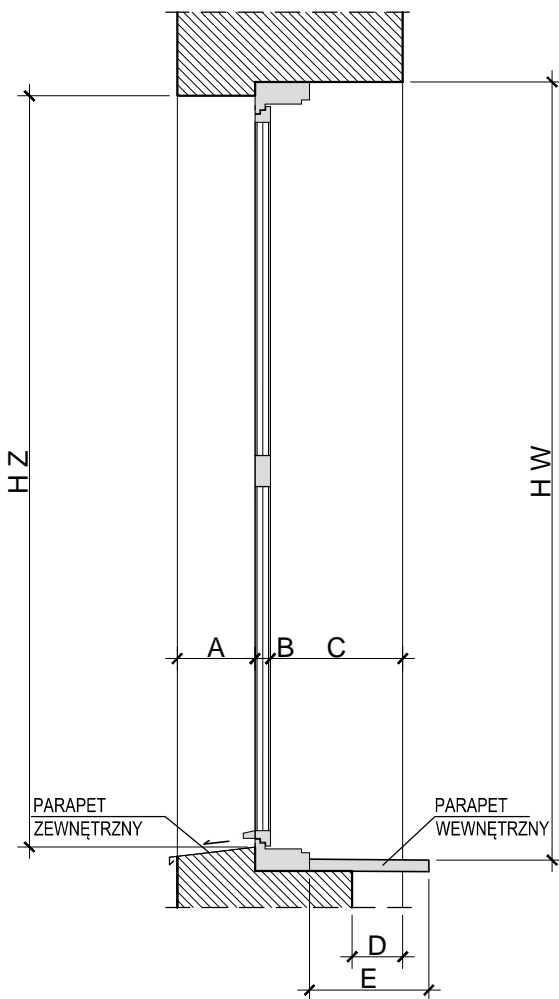

PRZEKRÓJ 4-4  
SKALA 1:20

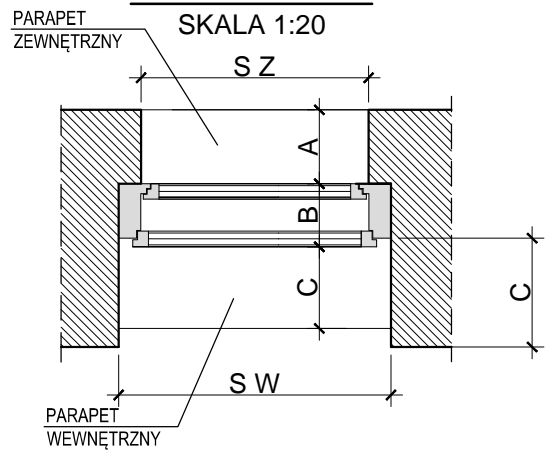

PRZEKRÓJ 2-2  
SKALA 1:20

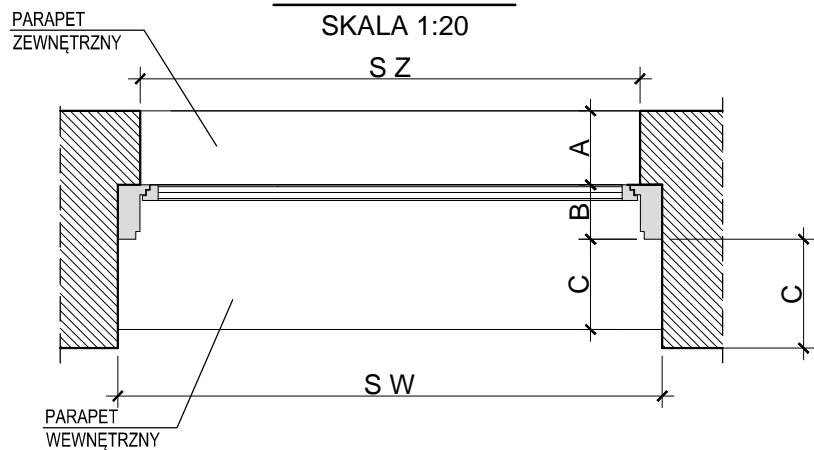

INWESTOR	Bibliotek Śląska, 40-021 Katowice, pl. Rady Europy 1			<div>PROJEKTY I NADZORY BUDOWLANE</div> <div><div><div><div></div><div></div></div><div><div></div><div></div></div></div><div><div>• usługi projektowe</div><div>• nadzory budowlane</div></div><div><div><div>MARXON</div><div>mgr inż. Marcin Jan Sajnog</div><div>607 875 352    m.sajnog@marxon.pl</div></div><div><div>przebiegły techniczne</div><div>opinie, ekspertyzy</div></div></div></div>		
FAZA PROJEKTU	PROJEKT ARCHITEKTONICZNO-BUDOWLANY					
TEMAT PROJEKTU	Projekt wymiany stolarki okiennej w zabytkowym budynku Biblioteki Śląskiej przy ul. Francuskiej 12					
NAZWA I ADRES OBIEKTU	Budynek Biblioteki Śląskiej ul. Francuska 12					
ZESPÓŁ AUTORSKI	IMIĘ I NAZWISKO NR UPRAWNIEŃ		DATA	PODPIS		
PROJEKTANT:	mgr inż. Marcin SAJNÓG SLK/4985/PWOK/13		23.04.2024			
			23.04.2024			
TYTUŁ RYSUNKU	OKNA ISTNIEJĄCE - SZCZEGÓŁY C.1; T.36 do T41; B.3; C.3 DO C.12		SKALA	1:20	NR RYSUNKU	B-16