


RZUT BUDYNKU - WYMIARY I LOKALIZACJA ELEWACJI

1:200

38,14 - ELEWACJA PÓŁNOCNA - OD STRONY TORÓW KOLEJOWYCH

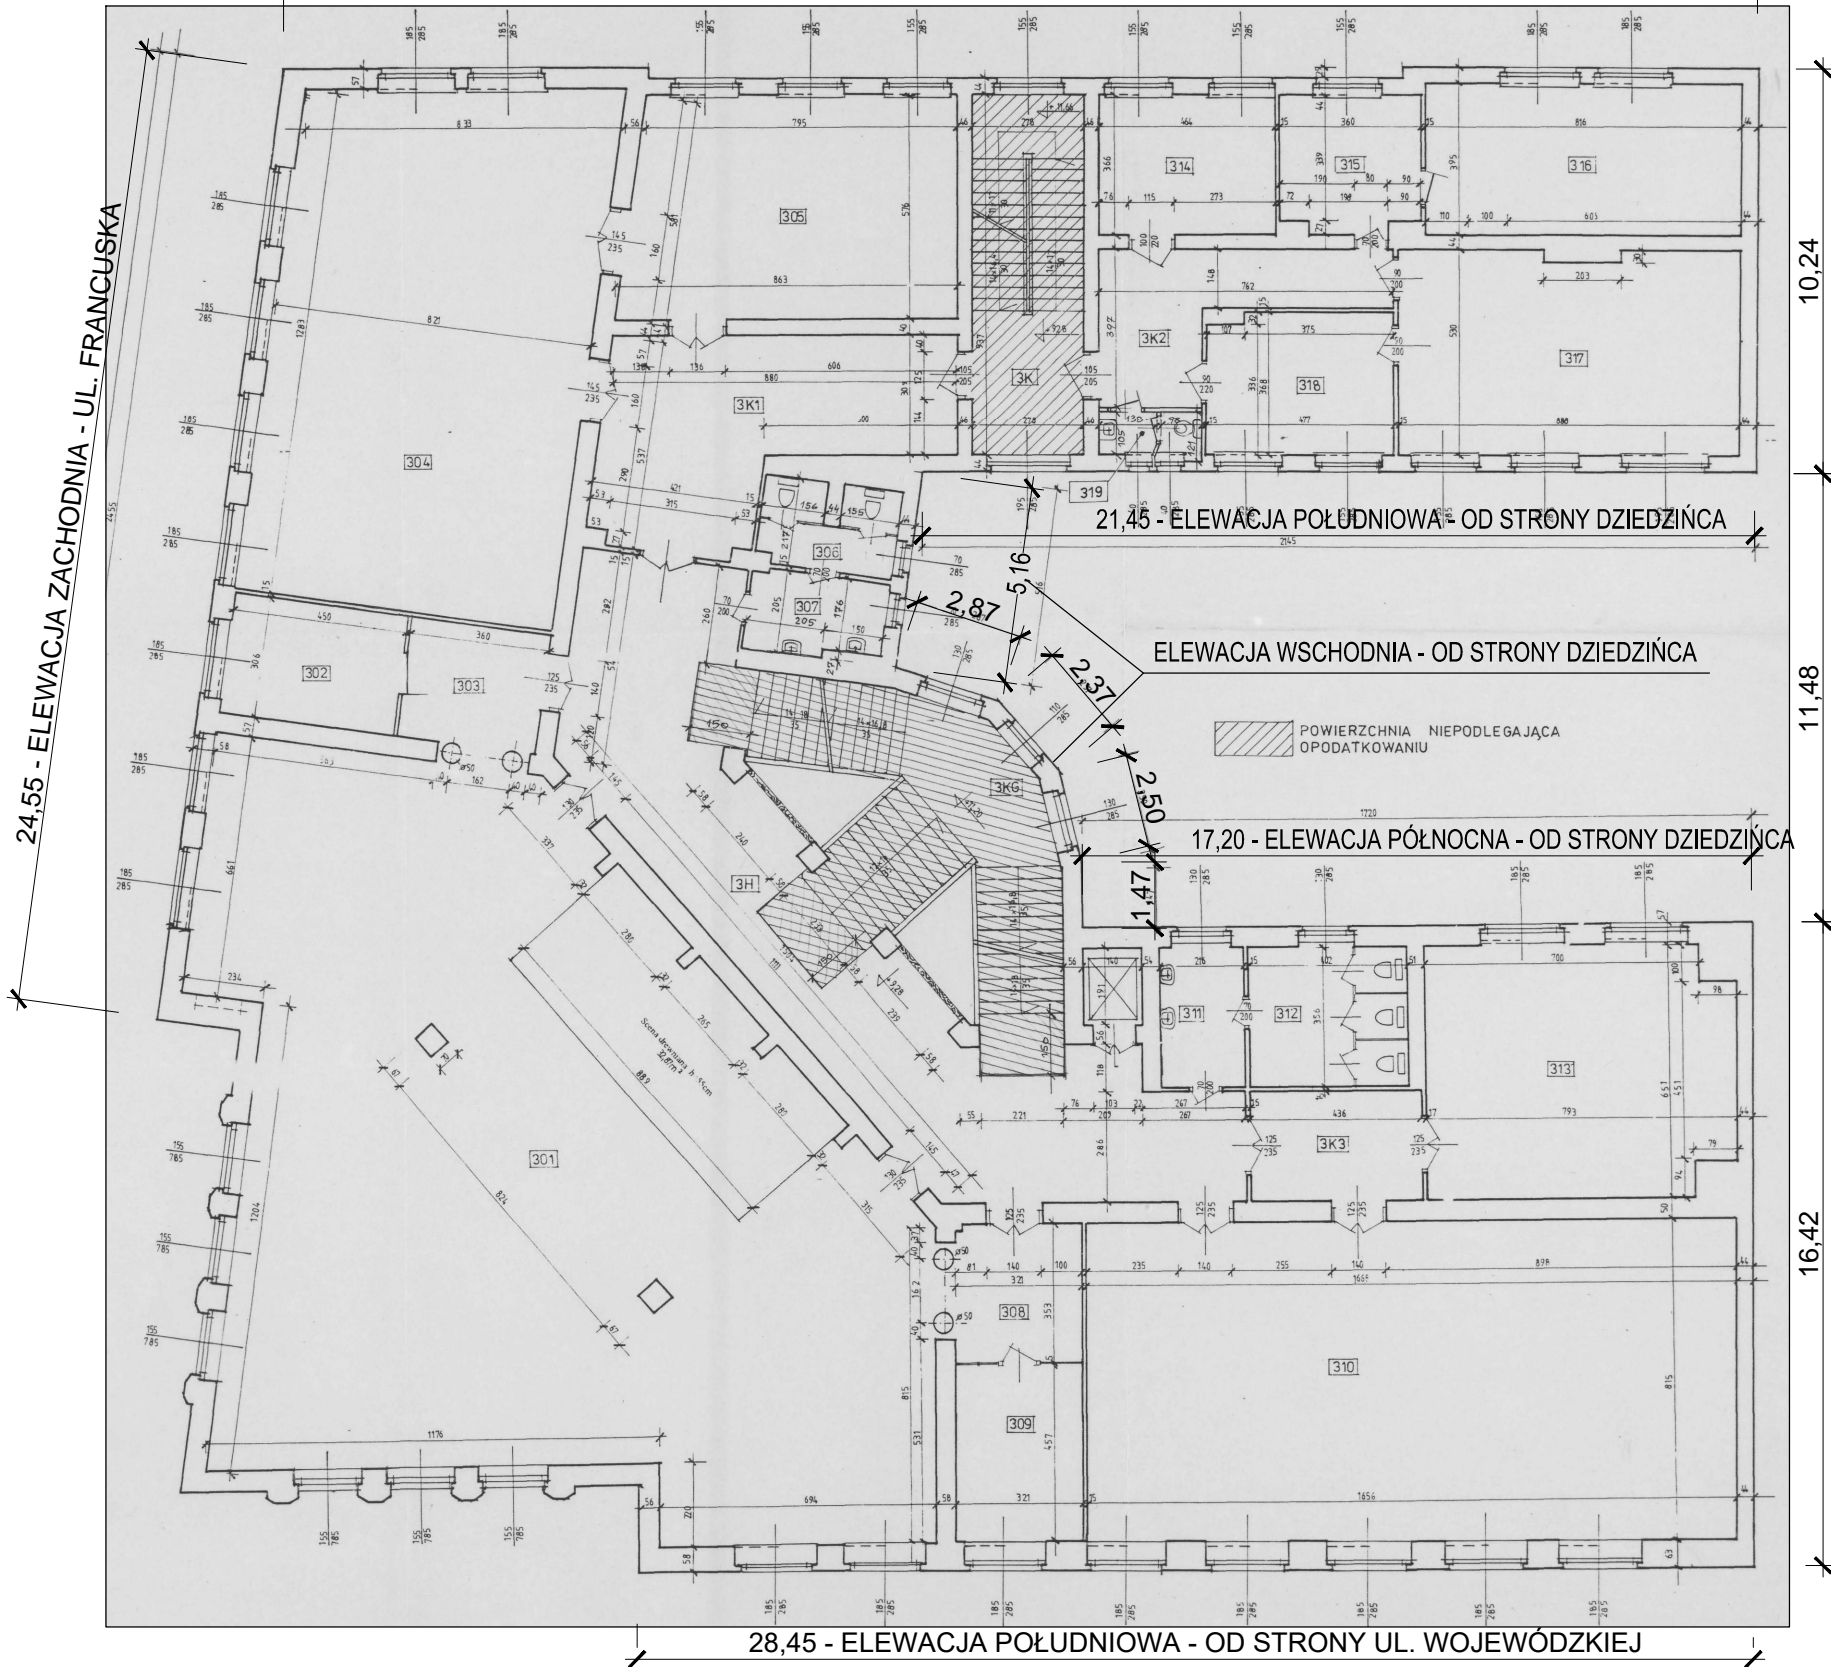

INWESTOR	Bibliotek Śląska, 40-021 Katowice, pl. Rady Europy 1			PROJEKTY I NADZORY BUDOWLANE		
FAZA PROJEKTU	PROJEKT ARCHITEKTONICZNO-BUDOWLANY / WYKONAWCZY			<div><div><div></div></div><div><div></div></div></div>		
TEMAT PROJEKTU	Projekt wymiany stolarki okiennej w zabytkowym budynku Biblioteki Śląskiej przy ul. Francuskiej 12			<div><div><div></div></div><div><div></div></div></div>		
NAZWA I ADRES OBIEKTU	Budynek Biblioteki Śląskiej ul. Francuska 12					
ZESPÓŁ AUTORSKI	IMIĘ I NAZWISKO NR UPRAWNIENI		DATA	PODPIS		
PROJEKTANT:	mgr inż. Marcin SAJNÓG SLK/4985/PWOK/13		19.04.2024			
TYTUŁ RYSUNKU	RZUT BUDYNKU - WYMIARY I LOKALIZACJA ELEWACJI	SKALA	1:200	NR RYSUNKU	B-02	