


OKNA A32-A36; A39; T34, T35, T42; T43  
WYMIARY SZCZEGÓŁOWE WG RYSUNKÓW B-09 do B-17


## STAN PROJEKTOWANY

WYMIARY REFERENCYJNE  
SKALA 1:20

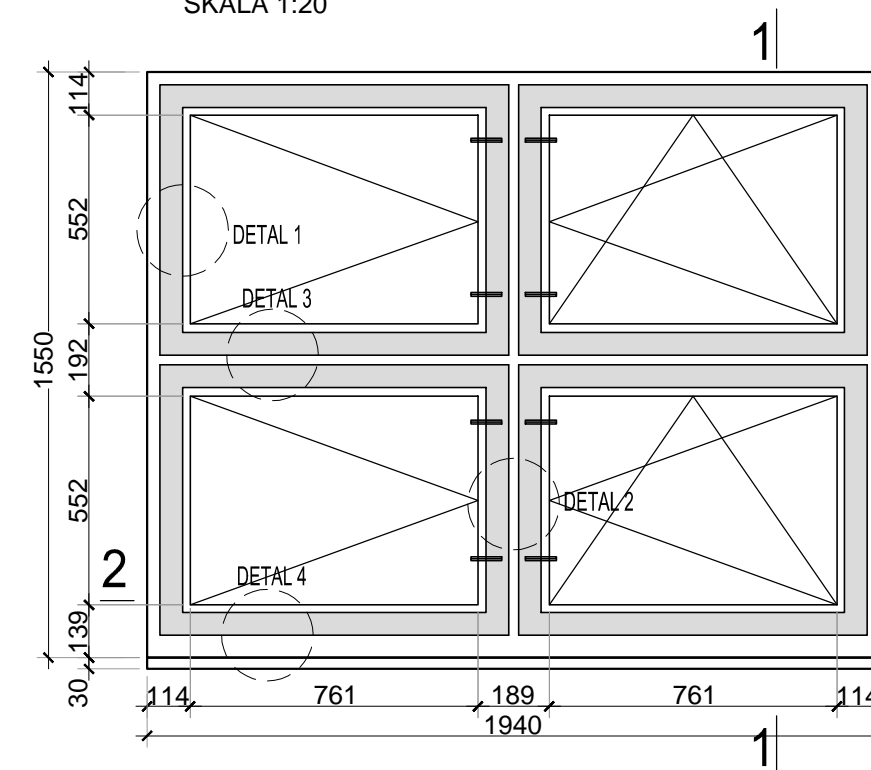


PRZEKRÓJ 2-2 - STAN PROJEKTOWANY

SKALA 1:20

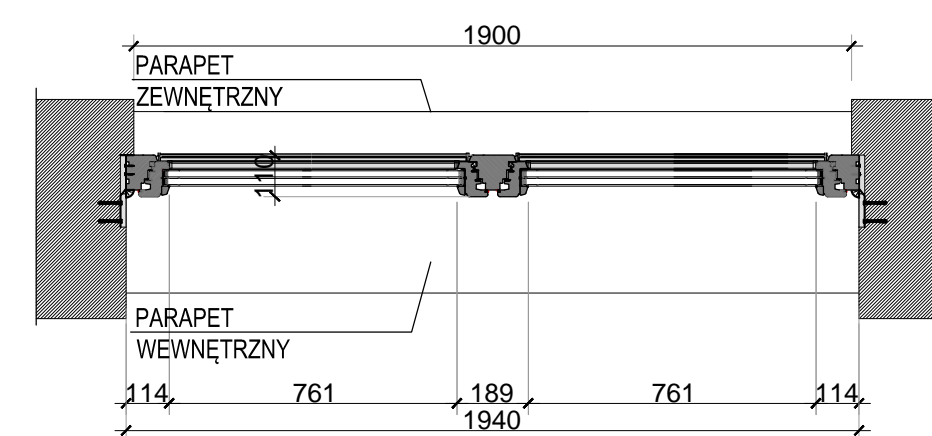


## STAN ISTNIEJĄCY

WYMIARY REFERENCYJNE  
SKALA 1:20

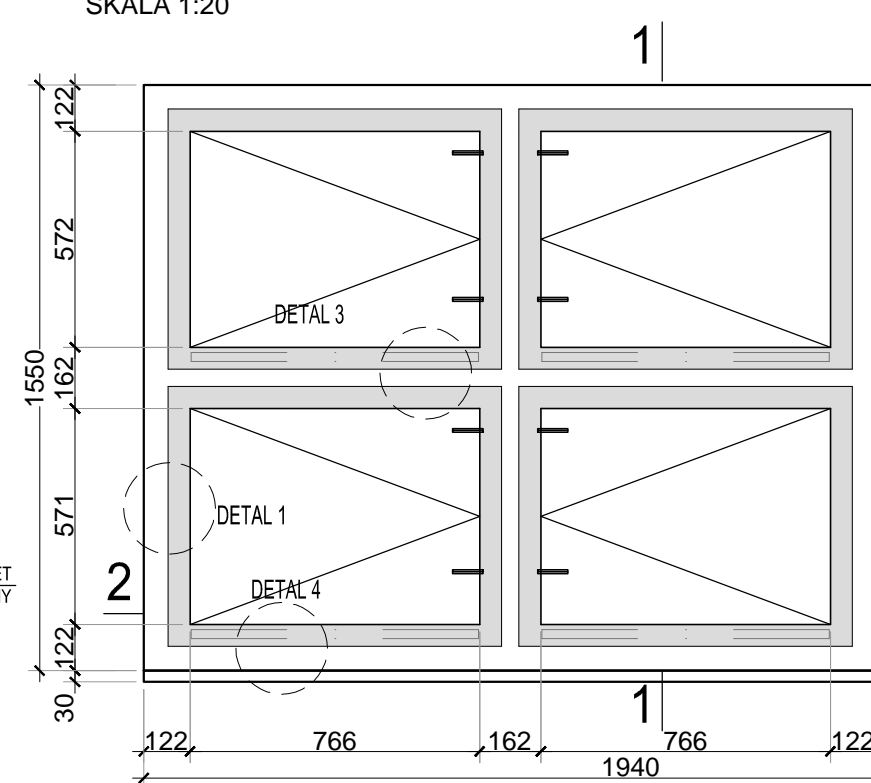


PRZEKRÓJ 2-2 - STAN ISTNIEJĄCY

SKALA 1:20

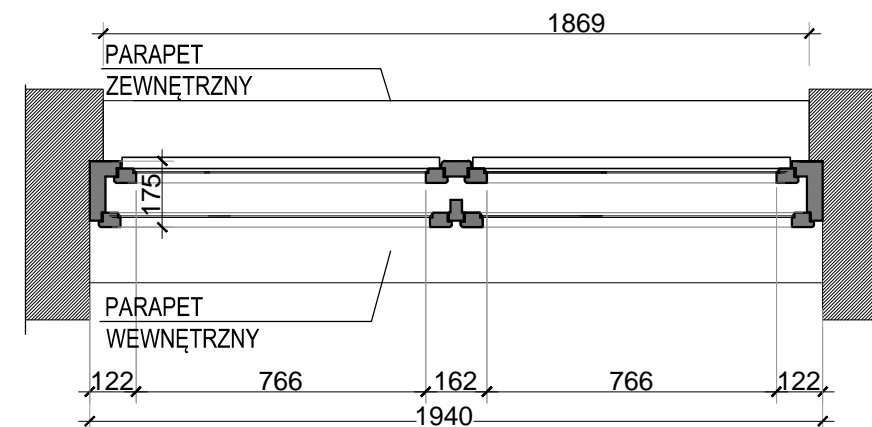


PRZEKRÓJ 1-1

SKALA 1:20

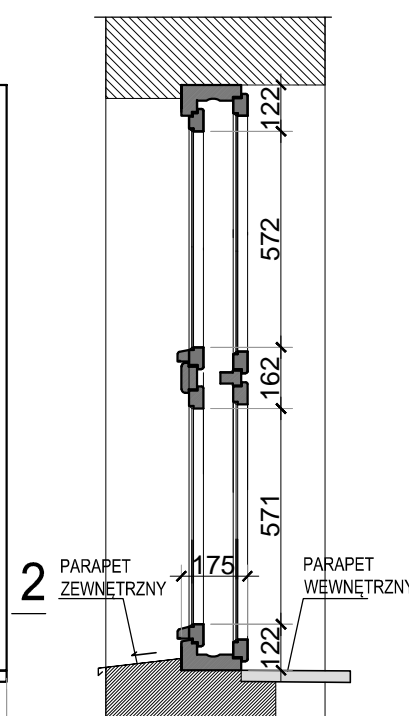


### Detal 1 - projektowany

SKALA 1:4

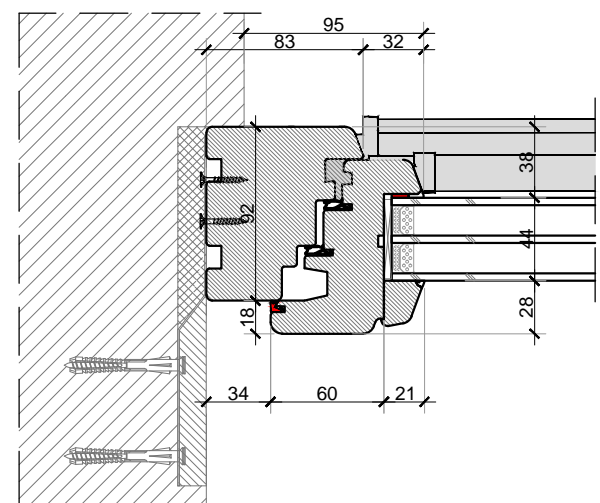


### Detal 2 - projektowany

SKALA 1:4

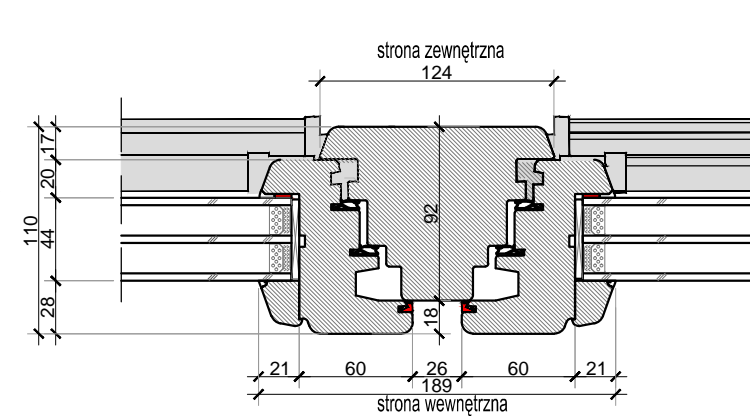


### Detal 3 - projektowany

SKALA 1:4

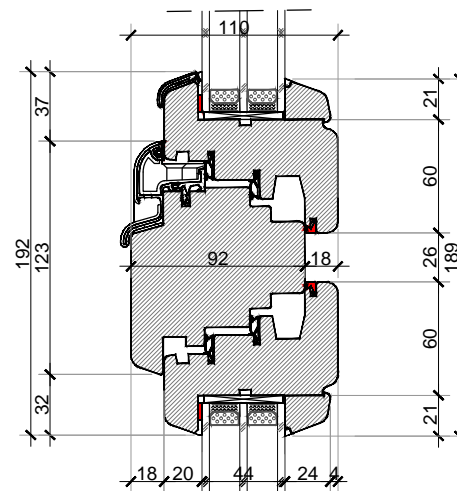


#### Detal 4 - projektowany

SKALA 1:4

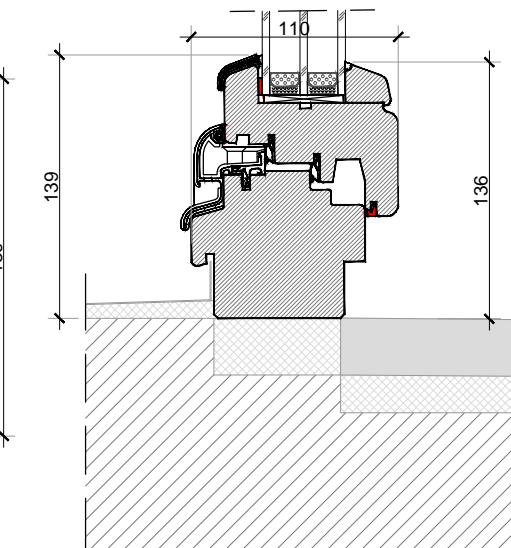


### Detal 1 - istniejący

SKALA 1:4

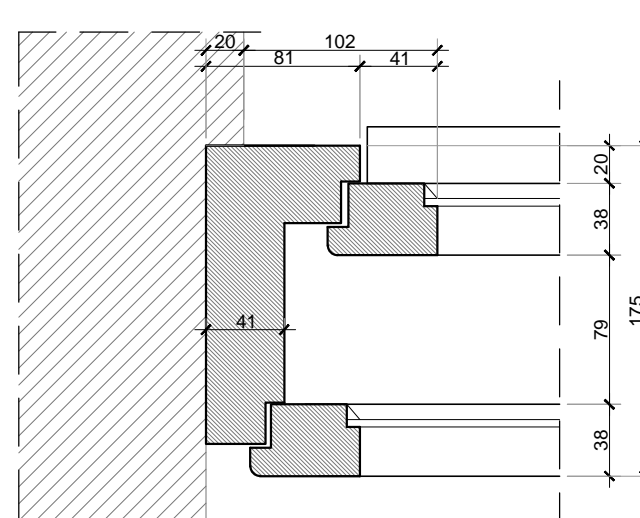


### Detal 2 - istniejący

SKALA 1:4

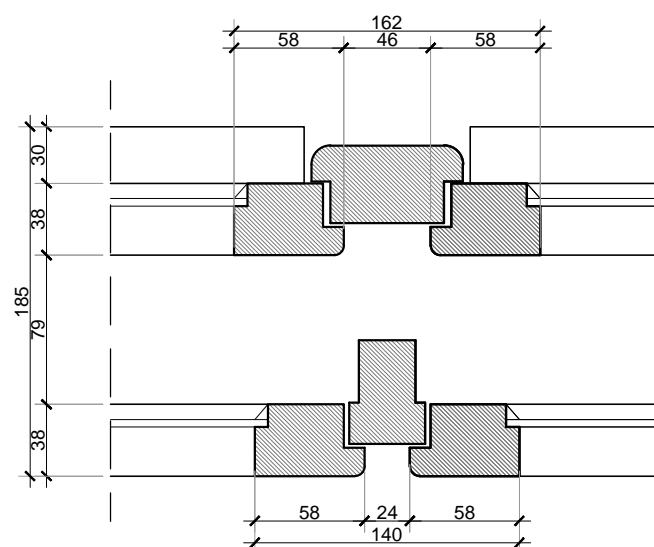


### Detal 3 - istniejący


SKALA 1:4

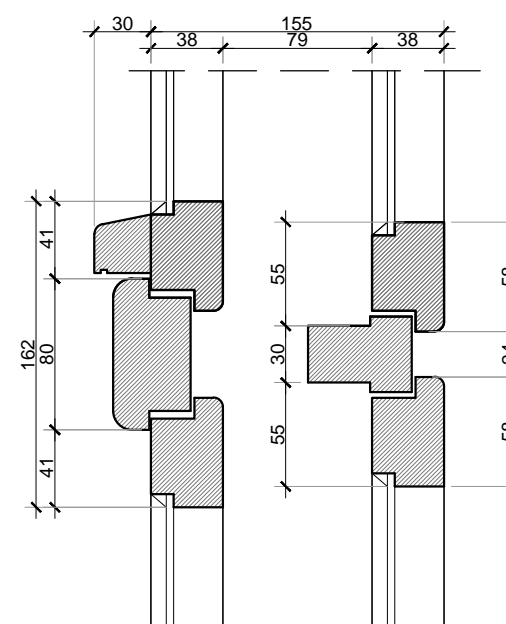

#### Detal 4 - istniejący

SKALA 1:4

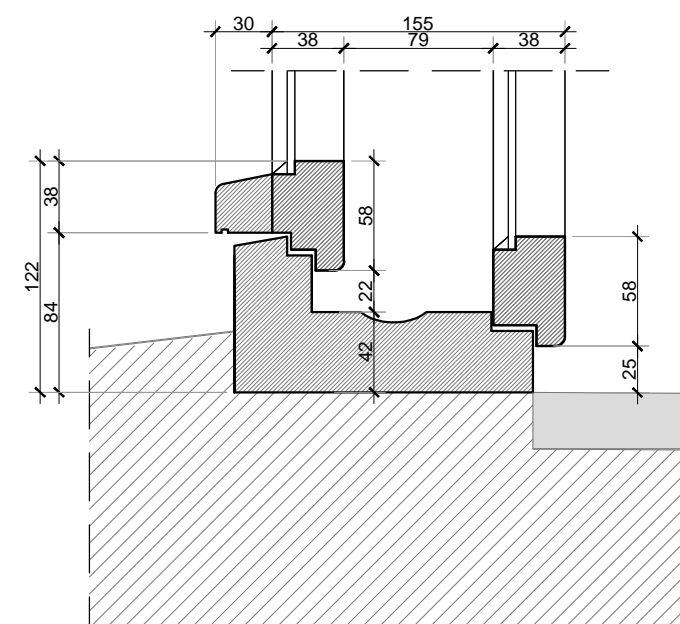

INWESTOR Biblioteka Śląska, 40-021 Katowice, pl. Rady Europy 1		 <div> <div>projekt techniczny +</div> <div>oprac. architektoniczne +</div> </div>	
FAZA PROJEKTU PROJEKT ARCHITEKTONICZNO-BUDOWLANY			
TEMAT PROJEKTU Projekt wymiany stolarki okiennej w zabytkowym budynku Biblioteki Śląskiej przy ul. Francuskiej 12		<div> <div>ul. gdańska 10</div> <div>ul. rezerwa budowlana</div> </div> <div>mgr inż. Marcin Jan Sajpóg</div> <div>607 891 352    m.sajpog@marxon.pl</div>	
NAZWA I ADRES OBIEKTU Budynek Biblioteki Śląskiej ul. Francuska 12		DATA	
ZESPÓŁ AUTORSKI mgr inż. Marcin SAJNOG SLK4598/PWOK/13		PODPIS	
PROJEKTANT:		03.04.2024	
TYTUŁ RYSUNKU PORÓWNIANIE GEOMETRII ISTNIEJĄCYCH I PROJEKTYWOWANYCH OKIEN- A32-A36; T34-T35; T42-T43		SKALA 1:20 / 1:2	NR RYSUNKU B-18.3