

SCHEMAT OKNA - WYMIARY DLA OKIEN:

F.1 do F.20;

W.1 do W.17


T.1 do T.35; T.42, T.43

B.1 do B.2; B.4 do B.17

A.1 do A.5; A.8 do A.12; A.16 do A.20; A.24 do A.28; A.32 do A.36; A.15; A.23; A.31; A.39


WYMIARY SZCZEGÓŁOWE WG RYSUNKÓW B-09 do B-17

SKALA 1:20

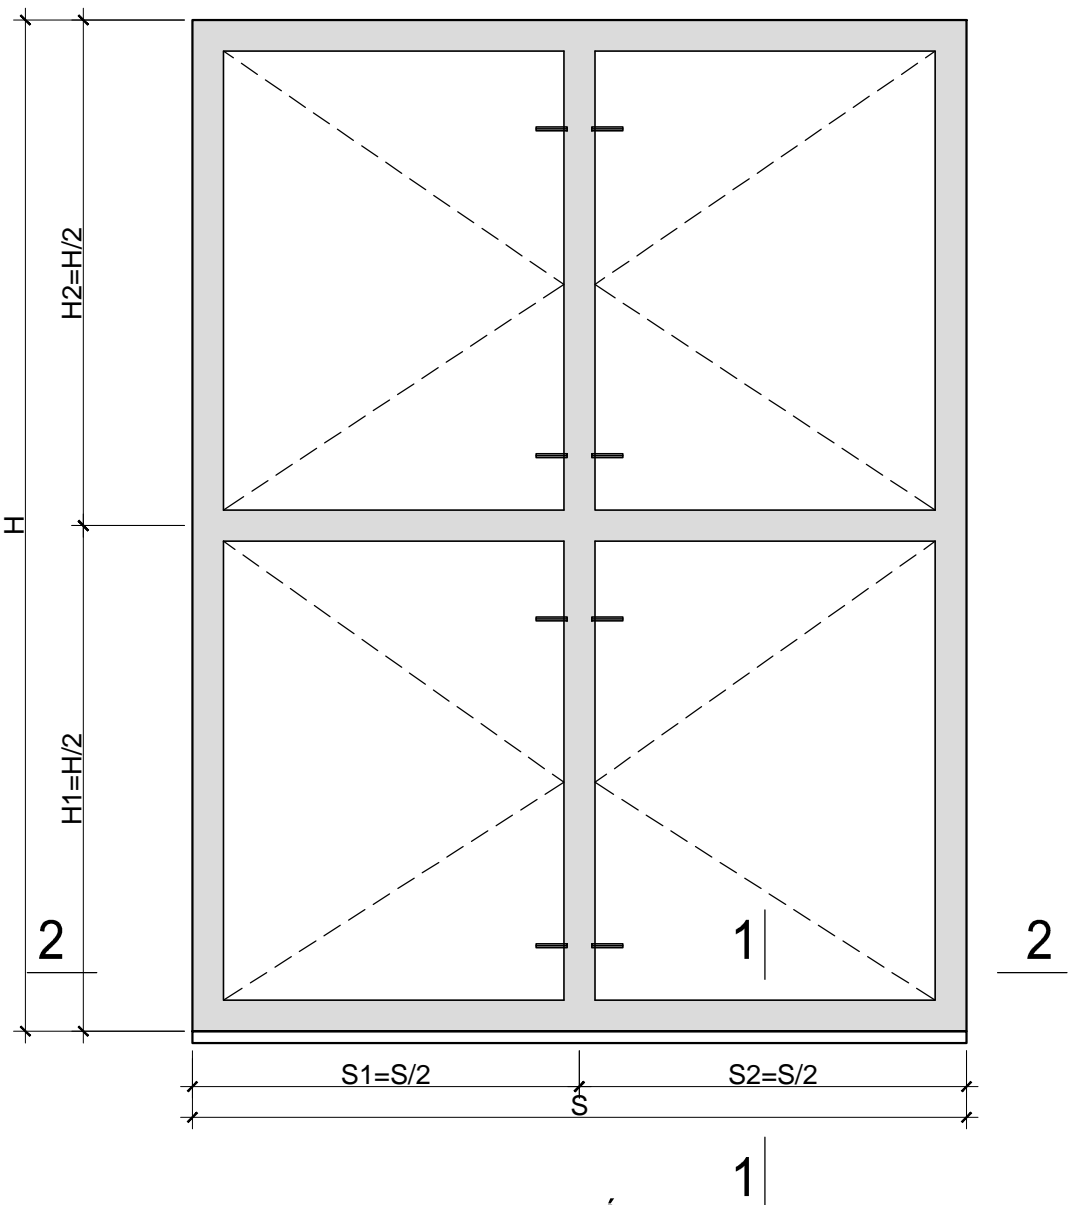


PRZEKRÓJ 2-2

SKALA 1:20

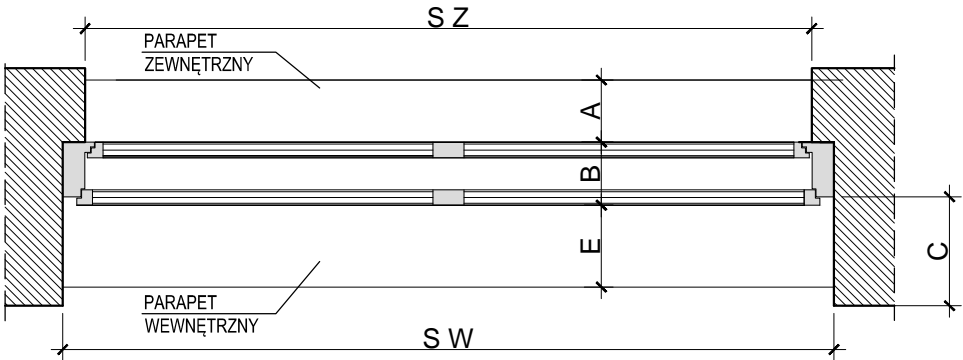

PRZEKRÓJ 1-1

SKALA 1:20

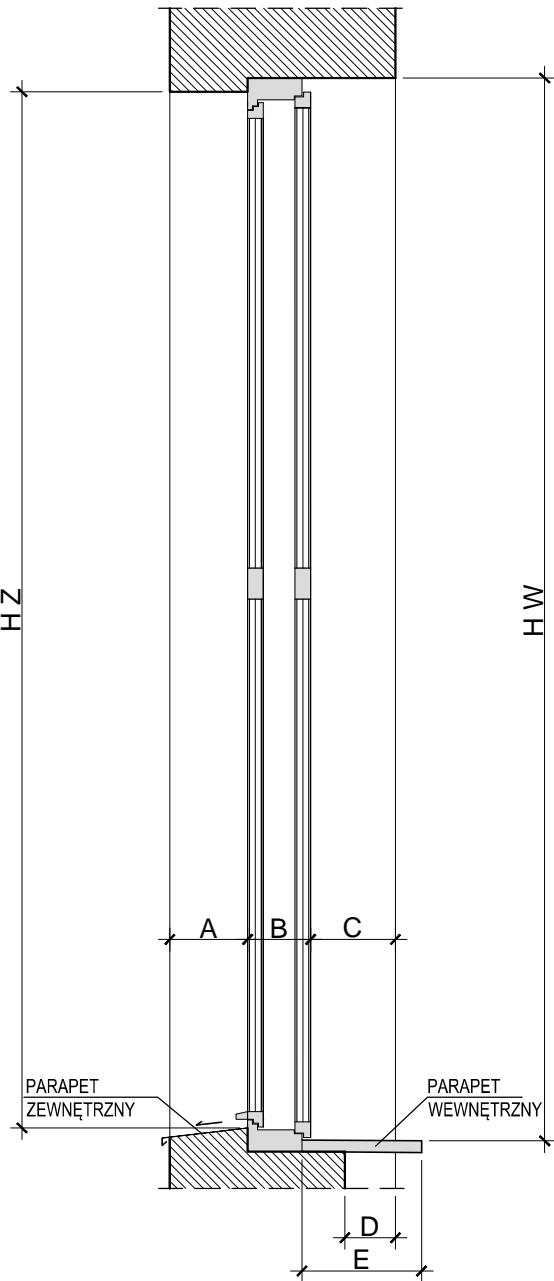

INWESTOR	Bibliotek Śląska, 40-021 Katowice, pl. Rady Europy 1			<div>PROJEKTY I NADZORY BUDOWLANE</div> <div><div><div>• usługi projektowe</div><div>• nadzory budowlane</div></div><div><div><div><div></div><div>MARXON</div></div><div><div>mgr inż. Marcin Jan Sajnog</div><div>607 875 352 m.sajnog@marxon.pl</div></div></div><div><div>prace projektowe</div><div>opinie, ekspertyzy</div></div></div></div>		
FAZA PROJEKTU	PROJEKT ARCHITEKTONICZNO-BUDOWLANY					
TEMAT PROJEKTU	Projekt wymiany stolarki okiennej w zabytkowym budynku Biblioteki Śląskiej przy ul. Francuskiej 12					
NAZWA I ADRES OBIEKTU	Budynek Biblioteki Śląskiej ul. Francuska 12					
ZESPÓŁ AUTORSKI	IMIĘ I NAZWISKO NR UPRAWNIENI		DATA	PODPIS		
PROJEKTANT:	mgr inż. Marcin SAJNÓG SLK/4985/PWOK/13		23.04.2024			
			23.04.2024			
TYTUŁ RYSUNKU	OKNA ISTNIEJĄCE - SZCZEGÓŁY F.1 do F.20; W.1 do W.17; T.1 do T.35; T.42, T.43; B.1 do B.2; B.4 do B.17 A.1 do A.5; A.8 do A.12; A.16 do A.20; A.24 do A.28; A.32 do A.36; A.15; A.23; A.31; A.39		SKALA	1:20	NR RYSUNKU	B-15