

Piechowice, dnia 04 kwietnia 2024r.

RI.6853.13.LU.2024

DECYZJA 13/LU/2024

Na podstawie art. 104 i art. 107 Kodeksu postępowania administracyjnego ustawy z dnia 14 czerwca 1960 roku (t.j. Dz. U. z 2023 r. poz. 775; zm.: Dz. U. z 2023 r. poz. 803) i art. 39 ust. 3, 3a ustawy z dnia 21 marca 1985 r. o drogach publicznych (t.j. Dz. U. z 2023 r. poz. 645; zm.: Dz. U. z 2023 r. poz. 760, poz. 1193 i poz. 1688) oraz § 97 Rozporządzenia Ministra Infrastruktury z dnia 24 czerwca 2022 r. w sprawie przepisów techniczno-budowlanych dotyczących dróg publicznych (Dz. U. poz. 1518) po rozpatrzeniu wniosku złożonego przez Pana Jarosława Malinowskiego reprezentującego firmę F.H.U. EM-PROJEKT, ul. Poznańska 2/2, 58-540 Karpacz, działającego w imieniu inwestora Gminy Miejskiej Piechowice, ul. Kryształowa 49, 58-573 Piechowice poprzez wystawione pełnomocnictwo nr 3/2024 z dnia 20.02.2024r. w sprawie uzgodnienia lokalizacji projektowanej kanalizacji sanitarnej na terenie gminnej działki drogowej nr 105 obręb 0006 w Piechowicach – ul. Rzemieślnicza (115290D) w związku z rozbudową sieci kanalizacji sanitarnej na terenie Gminy Miejskiej Piechowice zgodnie z załącznikiem graficznym z zaznaczonym miejscem wykonywania prac objętych wnioskiem.

Z E Z W A L A M

na lokalizację projektowanej kanalizacji sanitarnej na terenie gminnej działki drogowej nr 105 obręb 0006 w Piechowicach – ul. Rzemieślnicza (115290D) w związku z rozbudową sieci kanalizacji sanitarnej na terenie Gminy Miejskiej Piechowice zgodnie z załącznikiem graficznym z zaznaczonym miejscem wykonywania prac objętych wnioskiem

w miejscu trasy przebiegu odcinka sieci zaznaczonej na załączniku graficznym do w/w decyzji, **na następujących warunkach:**

1. Roboty w obszarze gminnej działki drogowej nr 105 obręb 0006 Piechowice Rzemieślnicza (115290D) należy wykonać zgodnie z technologią przyjętą w projekcie.
2. W przypadku naruszenia elementów odwodnienia powierzchniowego liniowego, elementy te należy odtworzyć po wykonanych robotach do stanu pierwotnego.
3. Zarządca drogi gminnej nie ponosi odpowiedzialności za kolizję z urządzeniami obcymi znajdującymi się w pasie drogi. Lokalizację tych urządzeń należy uzgodnić z ich właścicielami.
4. Niniejsze uzgodnienie daje prawo do dysponowania nieruchomością na cele budowlane.
5. Niniejsza decyzja nie podlega opłacie skarbowej na podstawie ustawy z dnia 16 listopada 2006 r. o opłacie skarbowej (t.j. Dz. U. z 2023 r. poz. 2111).

Uzasadnienie

Do tutejszego Organu wpłynął wniosek, złożony w dniu 26 lutego 2024 roku (data wpływu) przez Pana Jarosława Malinowskiego reprezentującego firmę F.H.U. EM-PROJEKT, ul. Poznańska 2/2, 58-540 Karpacz, działającego w imieniu inwestora Gminy Miejskiej Piechowice, ul. Kryształowa 49, 58-573 Piechowice poprzez wystawione pełnomocnictwo nr 3/2024 z dnia 20.02.2024r. w sprawie uzgodnienia lokalizacji projektowanej kanalizacji sanitarnej na terenie gminnej działki drogowej nr 105 obręb 0006 w Piechowicach – ul. Rzemieślnicza (115290D) w związku z rozbudową sieci kanalizacji sanitarnej na terenie Gminy Miejskiej Piechowice zgodnie z załącznikiem graficznym z zaznaczonym miejscem wykonywania prac objętych wnioskiem

W wyniku przeprowadzonego postępowania, w tym wizji lokalnej stwierdzono, że projektowana kanalizacja sanitarna na terenie gminnej działki drogowej nr 105 obręb 0006 w Piechowicach – ul. Rzemieślnicza (115290D), niezwiązana z potrzebami zarządzania drogą lub potrzebami ruchu drogowego, należy uznać za przypadek szczególnie uzasadniony, który pozwala na zastosowanie przepisu art. 39 ust. 3 powołanej wyżej ustawy o drogach publicznych z uwagi na brak innych możliwości lokalizacji.

Pouczenie

Od niniejszej decyzji przysługuje stronie odwołanie do Samorządowego Kolegium Odwoławczego w Jeleniej Górze, które można wnieść za pośrednictwem Burmistrza Miasta Piechowice w terminie 14 dni licząc od dnia jej otrzymania.

W trakcie biegu do wniesienia odwołania strona może zrzec się prawa do wniesienia odwołania wobec organu administracji publicznej, który wydał decyzję.

Z dniem doręczenia organowi wydającemu decyzję oświadczenia o zrzeczeniu się prawa do wniesienia odwołania przez ostatnią ze stron postępowania, decyzja staje się ostateczna i prawomocna.



**Burmistrz Miasta
Piechowice**

Jacek Kubieński
Jacek Kubieński

Załącznik – Mapa z zaznaczonym miejscem prac na działkach numer 105 obręb 0006 Piechowice w skali 1:500

Otrzymują:

1. F.H.U. EM-PROJEKT, ul. Poznańska 2/2, 58-540 Karpacz
2. a/a


ZATWIERDZENIE GRAFICZNY DO DECYZJI
NR 21.6853.13.20.2024
BURMISTRZA MIASTA PIECHOWICE
Z DNIA 04/04/2024

Burmistrz Miasta Piechowice
Jacek Kubiński

OD 6642.278.2024
Poświadczam, że zgodność niniejszej kopii z treścią materiału państwowego zasobu geodezyjnego i kartograficznego
Organ prowadzący państwowy zasób geodezyjny i kartograficzny STAROSTA KARKONOSKI
Nazwa materiału zasobu
Identyfikator ewidencyjny materiału zasobu PL.PZGik.7429
Data wykonania kopii 2024-01-24
Inne nazwisko i podpis osoby reprezentującej organ

Województwo: dolnośląskie
Powiat: karkonoski
Jednostka ewidencyjna: 020603_1, Piechowice
Obręb ewidencyjny: 0006, 0008

Mapa Zasadnicza
Skala 1:500

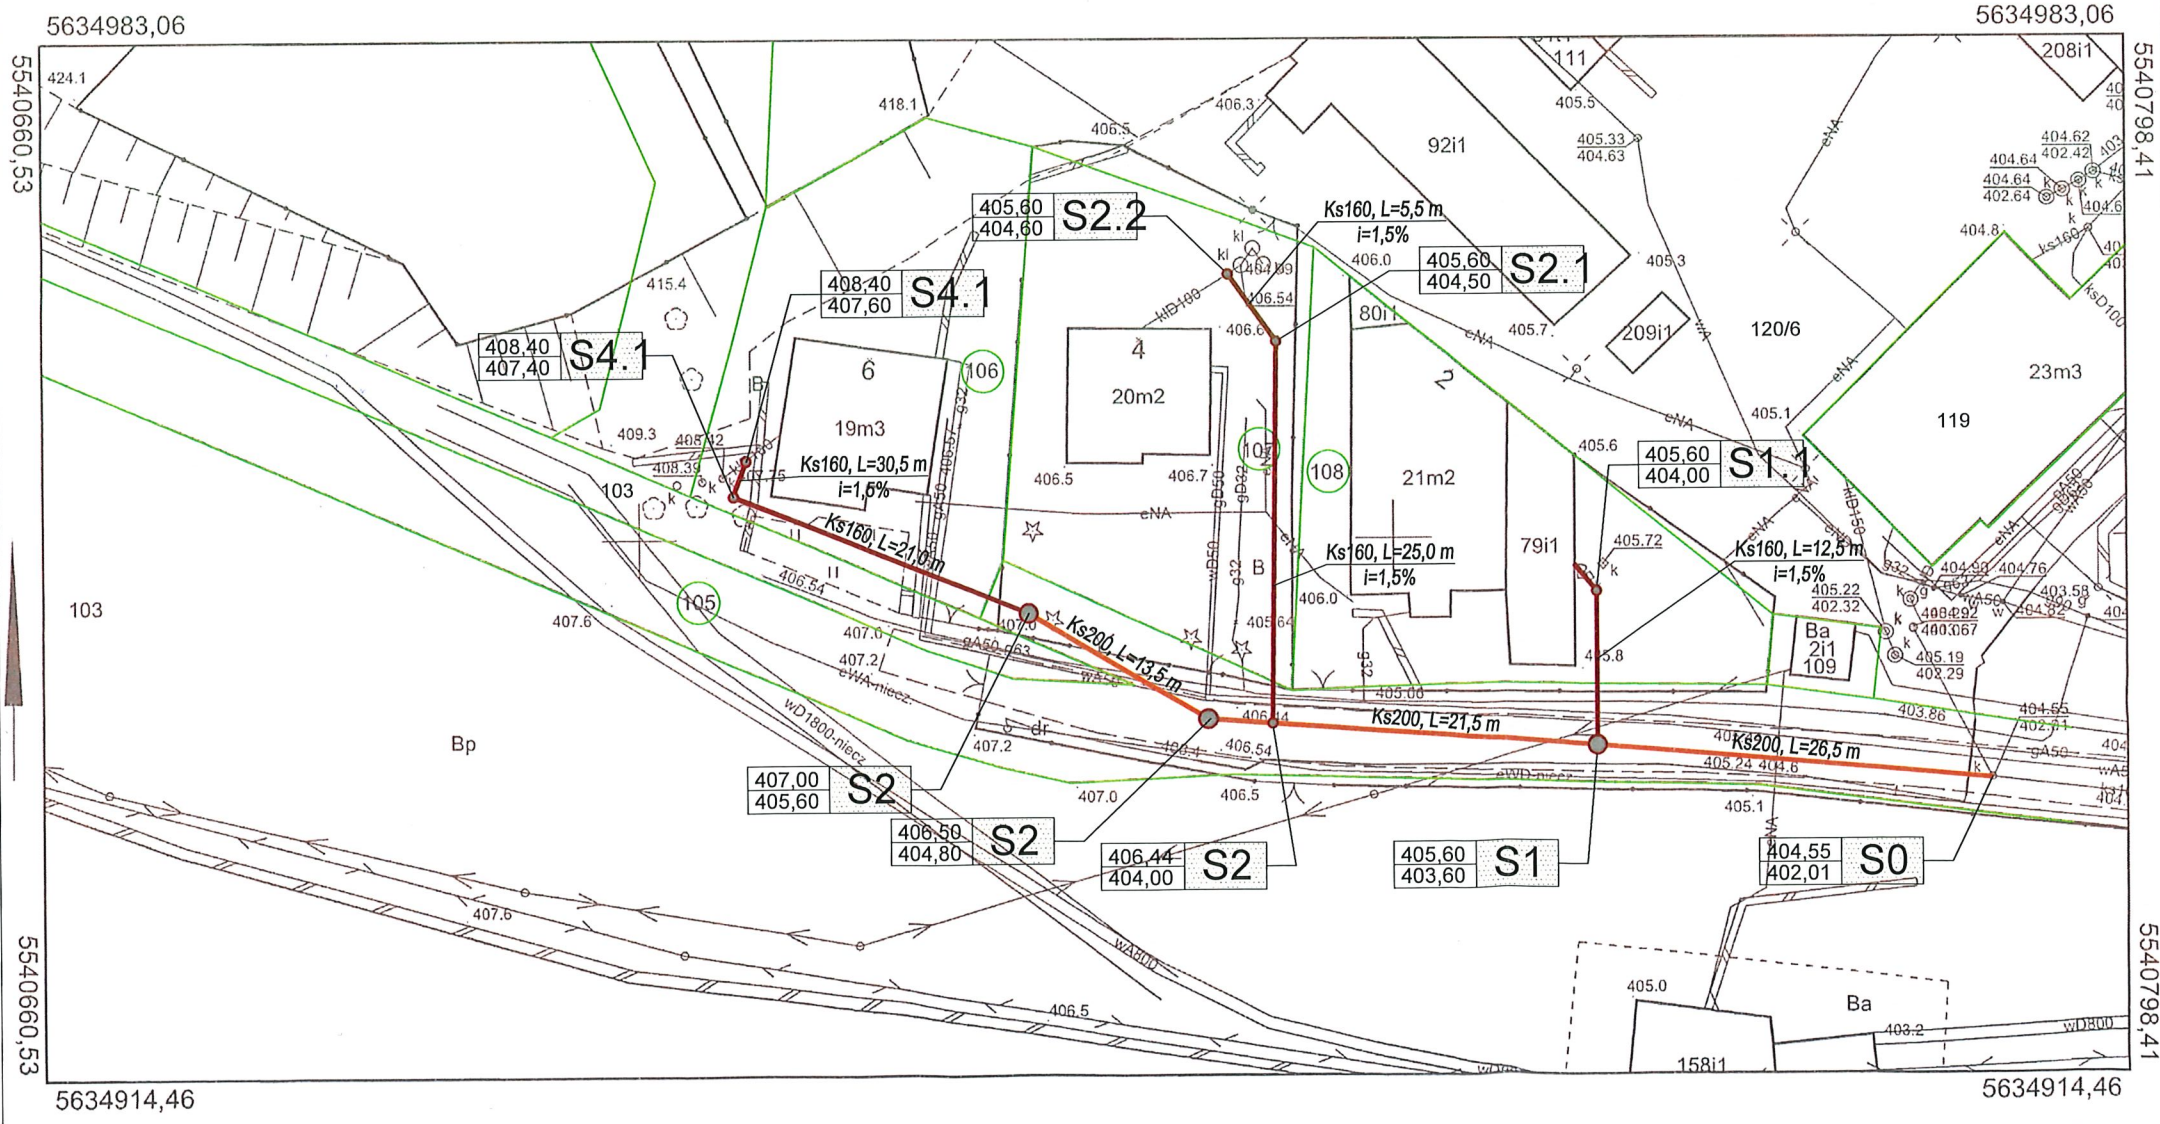

LEGENDA	
	PROJEKTOWANA SIEĆ KANALIZACJI SANITARNEJ PVC-U D-średnica rurociągu, mm; L-długość rurociągu, m;
	PROJEKTOWANE PRZYŁĄCZE KANALIZACJI SANITARNEJ PVC; D-średnica rurociągu, mm; L-długość rurociągu, m;
	PRZYŁĄCZE KANALIZACJI SANITARNEJ PVC; D-średnica rurociągu, mm; L-długość rurociągu, m; (wg odrębnego opracowania)
	STUDNIA REWIZYJNA KANALIZACJI SANITARNEJ Ø1200 BETONOWA Rw-rzędna wjazdu studni, Rd-rzędna dna studni
	STUDNIA REWIZYJNA KANALIZACJI SANITARNEJ Ø425 TWORZYWOWA Rw-rzędna wjazdu studni, Rd-rzędna dna studni
	GRANICA DZIAŁKI

EM-PROJEKT BIURO PROJEKTOWE		58 - 500 Jelenia Góra ul. Wolności 107 tel. biuro: (075) 647 40 32 tel. kom: 0 504 053 734 biuro@emprojekt.jgora.pl	
temat: BUDOWA SIECI KANALIZACJI SANITARNEJ WRAZ Z PRZYŁĄCZAMI			
lokalizacja: Piechowice ul. Rzemieślnicza, dz. nr 105, 108, 107, 106 AM-2, obr. 0006; jedn. ewid.: 020603_1, Piechowice			
Inwestor: GMINA MIEJSKA PIECHOWICE ul. Kryształowa 49 58-573 Piechowice		podpis: <i>Kotas</i>	
Projektant: mgr inż. Paweł Kotas Instalacje Sanitarne DOŚ/0162/PBS/19		podpis:	
Sprawdzający: mgr inż. Michał Wrzał Instalacje Sanitarne nr upraw. DOŚ/0343/PBS/18		podpis:	
rysunek: PLANSZA UZGODNIENI		skala rys. 1:500	data: 13.03.2024
			Z1