Warsztaty rzut parteru

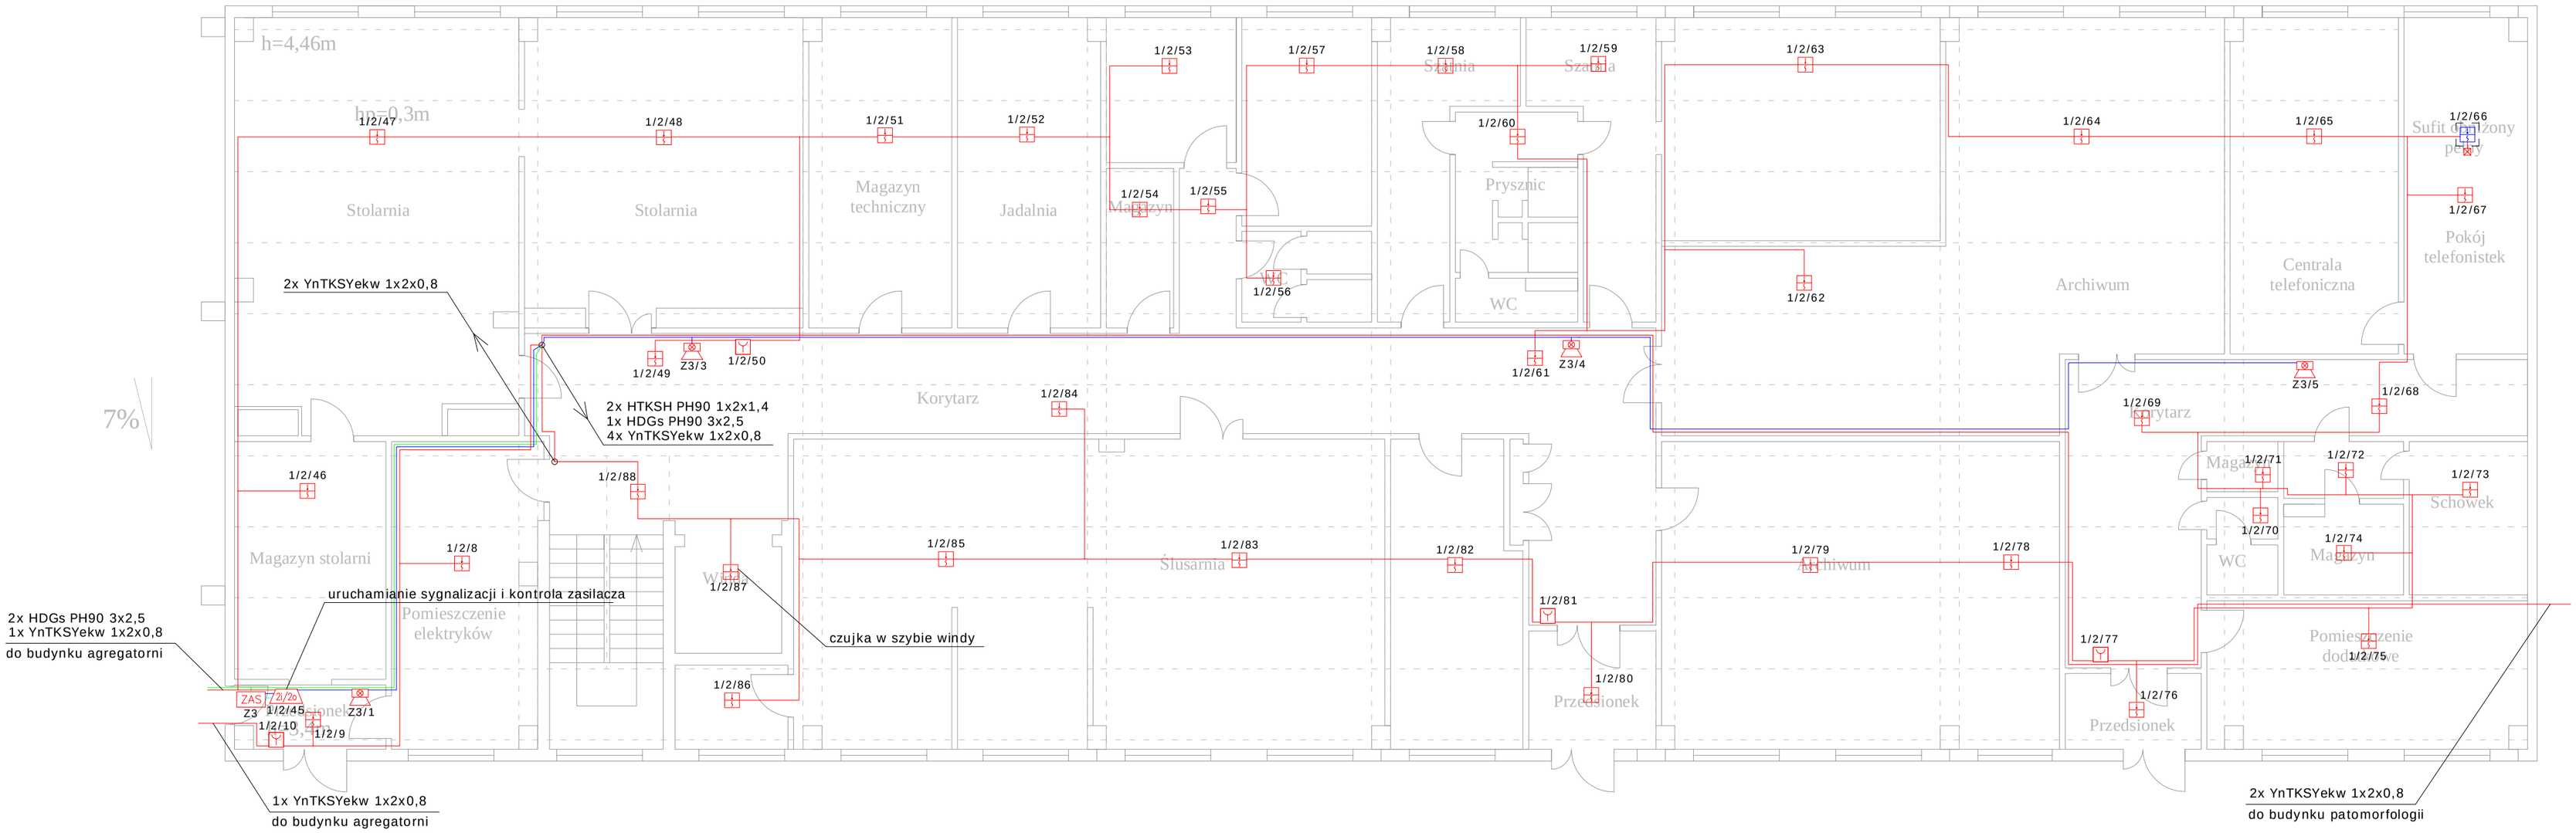

Nazwa rysunku:	Rozmieszczenie elementów - Budynek warsztatów - rzut parteru		
Inwestor:	Szpital Wojewódzki im. Św. Łukasza SP ZOZ w Tarnowie 33-100 Tarnów, ul. Lwowska 178a		CERBEX sp. z o.o. 38-400 KROSNO ul. LWOWSKA 14 tel. 0-13 436-83-99
Obiekt:	Budynki Szpitala Wojewódzkiego im. Św. Łukasza SP ZOZ w Tarnowie ul. Lwowska 178a działka nr 164/21 obręb 213 dz. Rzędzin		
Projektant: mgr inż. Tadeusz Zygmunt	*upr. nr:* A-649-1/83		*Tytuł projektu:* Rozbudowa instalacji systemu sygnalizacji pożaru i budowa instalacji dźwiękowego systemu ostrzegawczego w Szpitalu Wojewódzkim im. Św. Łukasza SP ZOZ w Tarnowie
Sprawdzający: mgr inż. Krzysztof Nowak	*upr. nr:* PDK/0136/PWOE/04		
Asystent projektanta: mgr inż. Jarosław Cieśla			
Asystent projektanta: inż. Mariusz Janusz			
Nr projektu: CX/67/16	*Nr rysunku:* SSP-2.5	*Skala:* 1:100 *Data opracowania:* 12.2016	*Branża:* elektryczna *Faza opracowania:* projekt budowlany i wykonawczy