


*** XXIX Międzynarodowy Salon Przemysłu Obronnego ***
*** 29th International Defence Industry Exhibition ***
*** M S P O * 7 - 10.IX.2021 ***

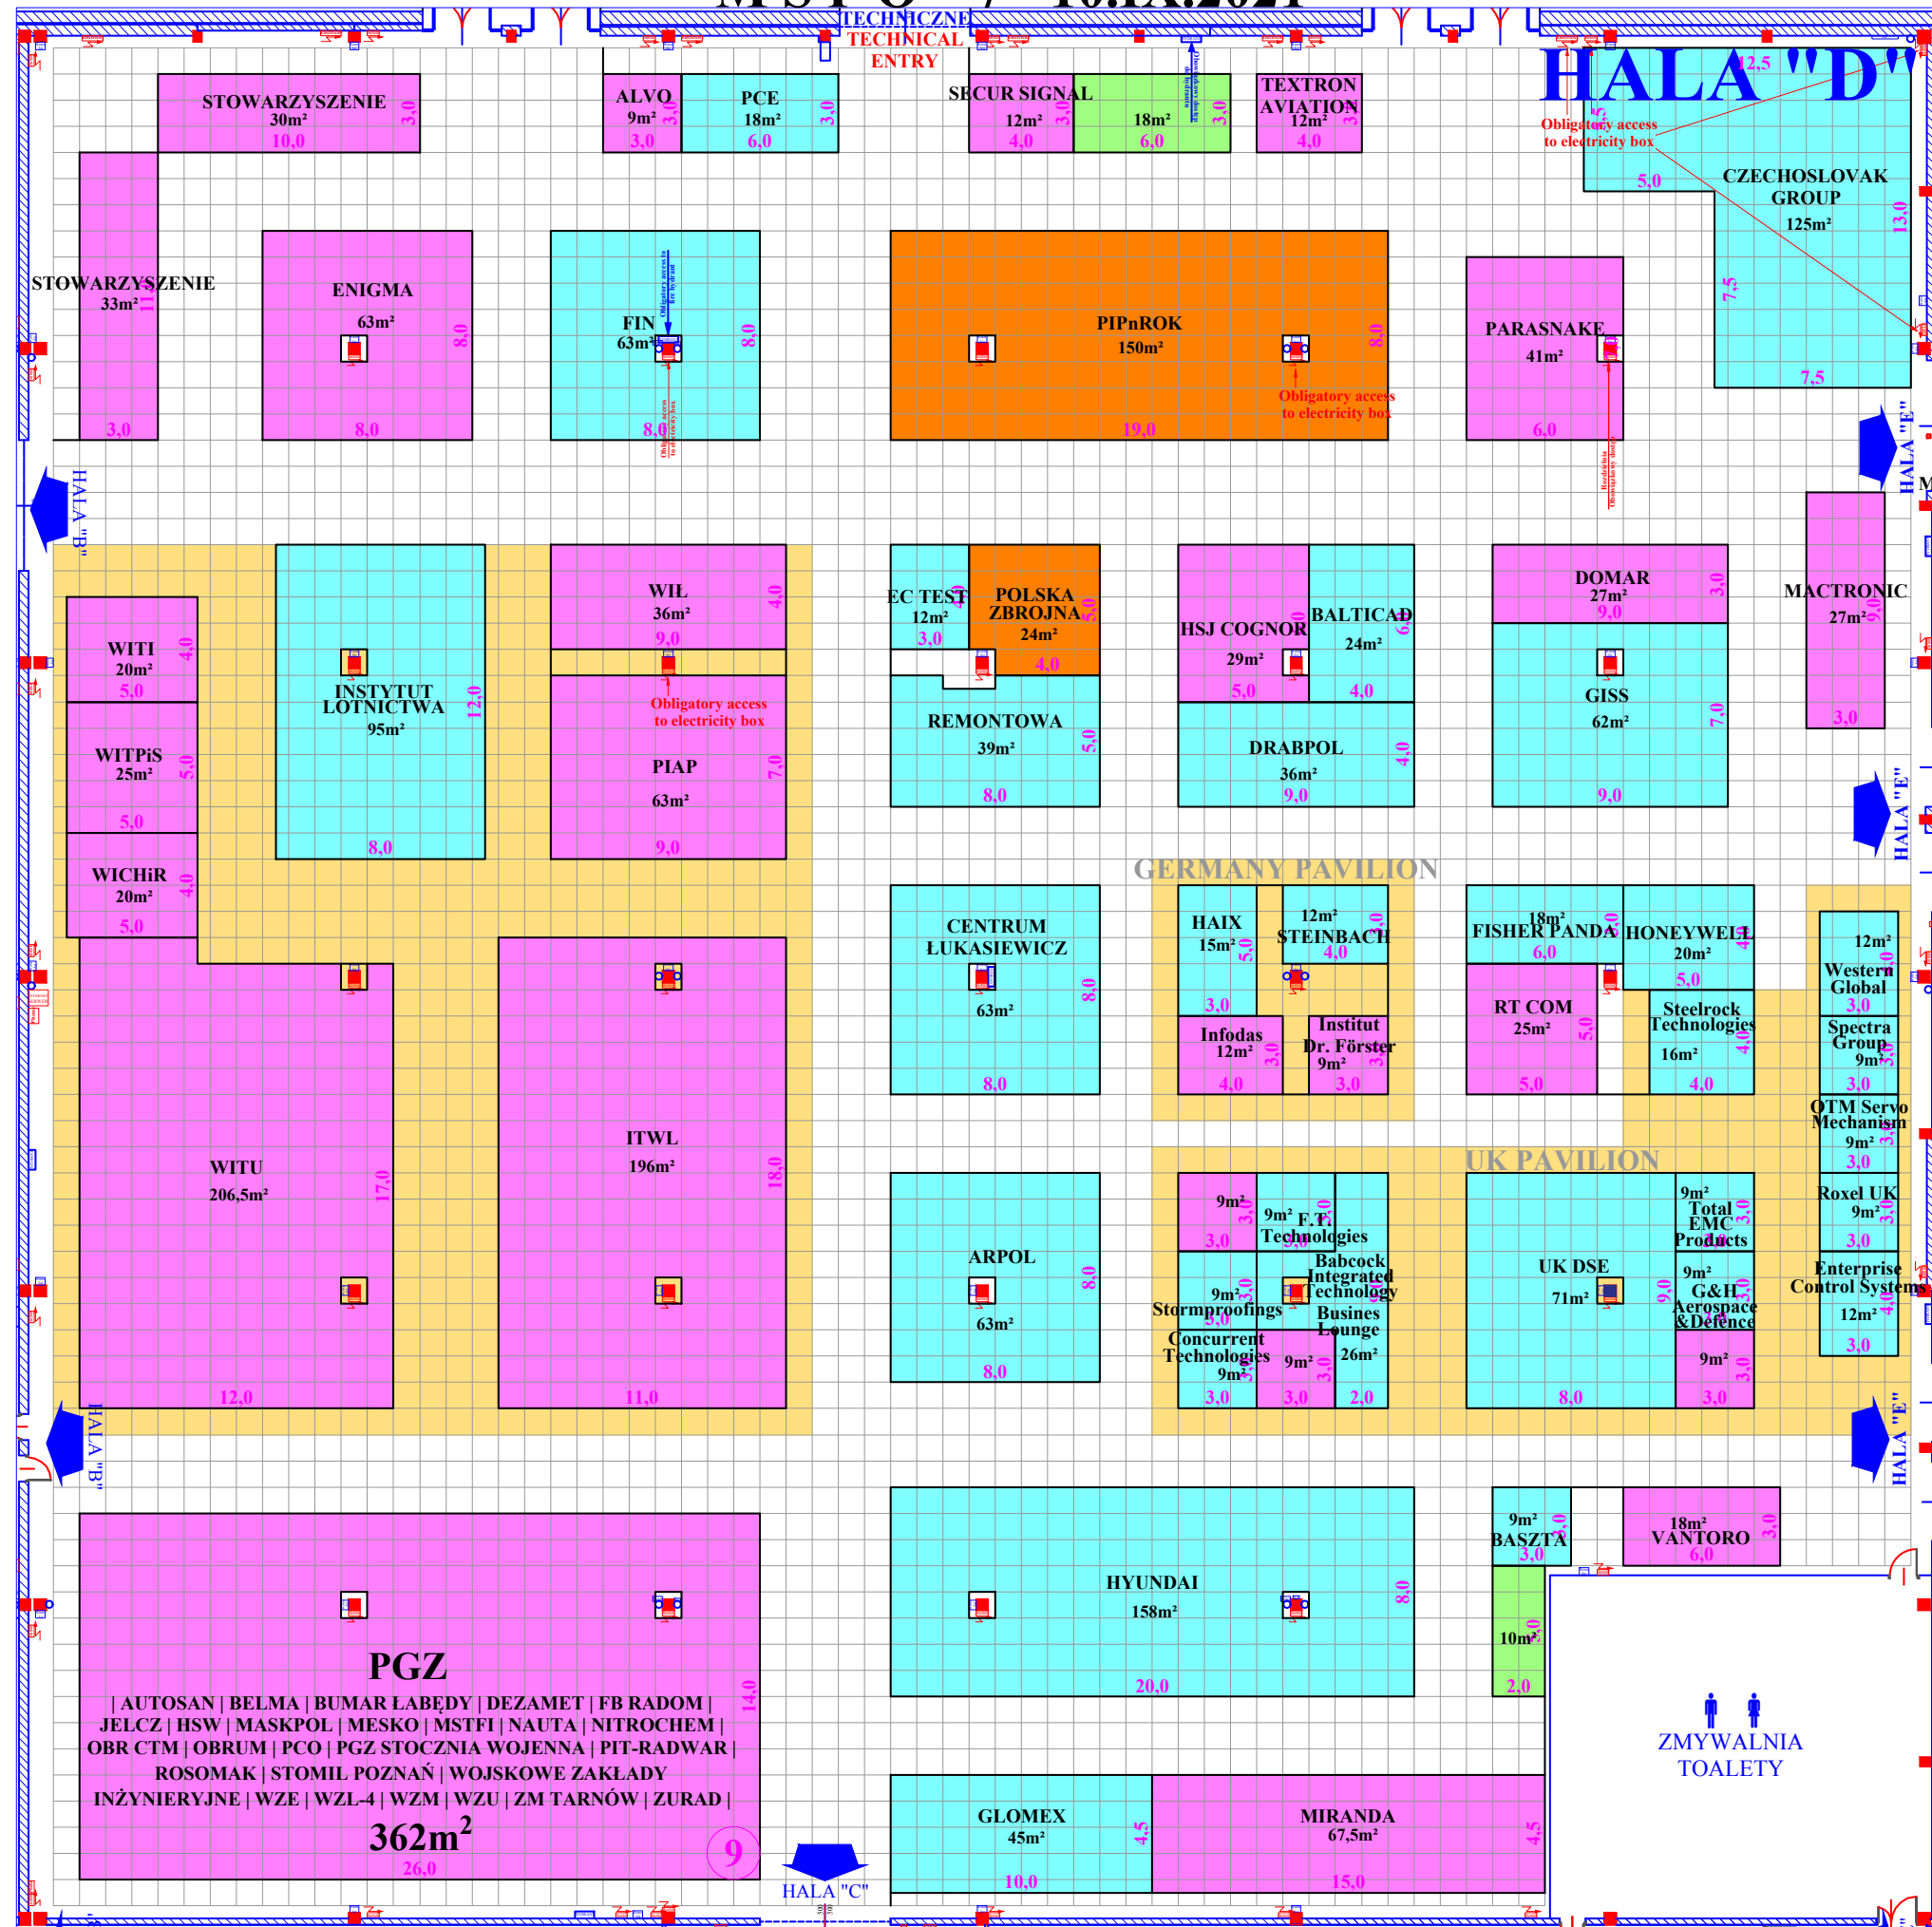

- Filar konstrukcyjny pawilonu - obowiązkowe dojście do rozdzielni elektrycznych i hydrantów

- Construction of column to pavilion - obligatory access to electricity boxes and fire hydrants

* Bezpieczna wysokość zabudowy do 5,5 m * W Pawilonie obowiązuje całkowity zakaz podwieszania do sufitu *

* Safety height of construction to 5,5 m * In pavilion hanging elements on ceiling is forbidden *

AVAILABLE
SOLD
RESERVED