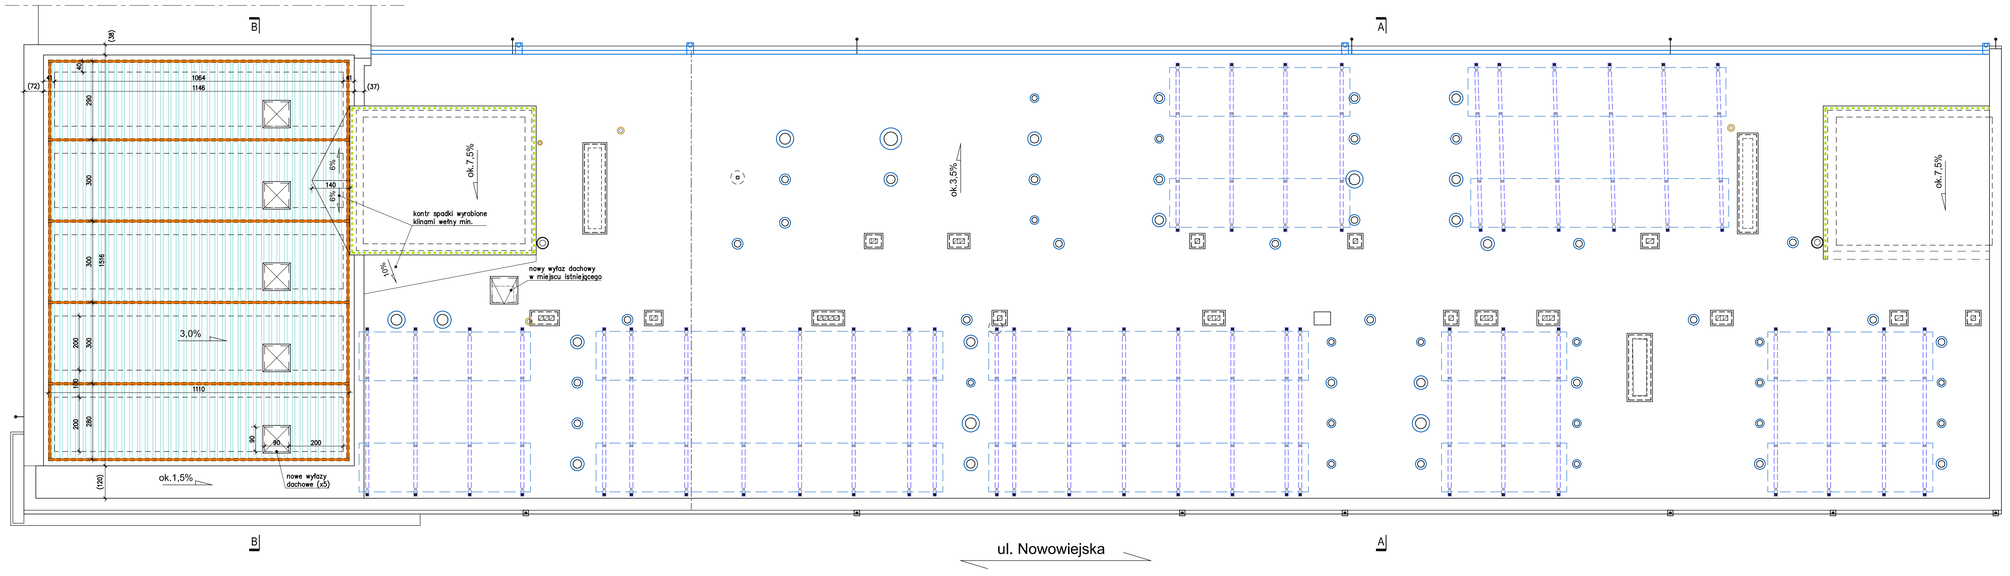

Uwagi:

1. O ile nie wskazano inaczej, wymiary podane w centymetrach. Zabrania się brać wymiary ze skali. Wszelkie wymiary potwierdzić w naturze.
2. Wymiary w nawiasach - wynikowe do potwierdzenia na budowie.
3. Rzędne wysokościowe z dokumentacji archiwalnej przeliczone od poziomu parteru budynku.

N

LEGENDA:

- Ściany i stropy istniejące bez zmian
- Ścianki kolankowe do wyburzenia
- Zadaszenia świetlików do wyburzenia
- Nowe warstwy docieplenia
- istn. wentylatory dachowe - bez zmian
- istn. wyrzutnie inst. wentylacji - do wymiany
- wywiewki kanalizacji - do wymiany
- kominki murowane kanałów grawit. - do rozbiórki i odtworzenia
- panele fotowoltaiczne - bez zmian
- podkonstrukcje paneli fotovolt. - bez zmian
- wsporniki przewodów odprowadz. inst. odgromowej - do wymiany
- przewody odprowadz. inst. odgromowej ukryte pod dociepleniem - bez zmian
- istn. maszty inst. odgromowej
- rynny i kosze rur spustowych - do wymiany
- nowe przekrycie nad świetlikami z blachy trapezowej
- ścianki kolankowe nowego przekrycia z blachy trapezowej
- docieplenie ścian nadbudówek

JEDNOSTKA PROJEKTOWA:	**Klinke** KLINKE Tomasz Klinke ul. Angorska 15/3, 03-913 Warszawa
INWESTYCJA:	REMONT I PRZEBUDOWA DACHU części niższej budynku WBMiS Politechniki Warszawskiej przy ul. Nowowiejskiej 20 w Warszawie dz. ew. nr 1, obręb 5-05-05
INWESTOR:	Wydział Instalacji Budowlanych, Hydrotechniki i Inżynierii Środowiska Politechniki Warszawskiej ul. Nowowiejska 20, 00-653 Warszawa
FAZA:	PROJEKT BUDOWLANY
RYSUNEK:	RZUT DACHU stan docelowy
BRANŻA:	ARCHITEKTURA

PROJEKTANT:	NR UPRAWNIEŃ	
mgr inż. arch. Bartłomiej Woźnicki	MA 010/06	
SPRAWDZAJĄCY:		
mgr inż. arch. Bartosz Zdanowicz	MA 089/04	
DATA: 18.05.2023r	SKALA: 1:100	NUMER RYS: A-03

Wszystkie prawa zastrzeżone. Ten rysunek objęty jest PRAWEM AUTORSKIM
Nie wolno kopiować bez zgody autorów. Nie skalować wymiarów z rysunku.
Rozpatrywać łącznie z opisem.