


PRZEKRÓJ B-B

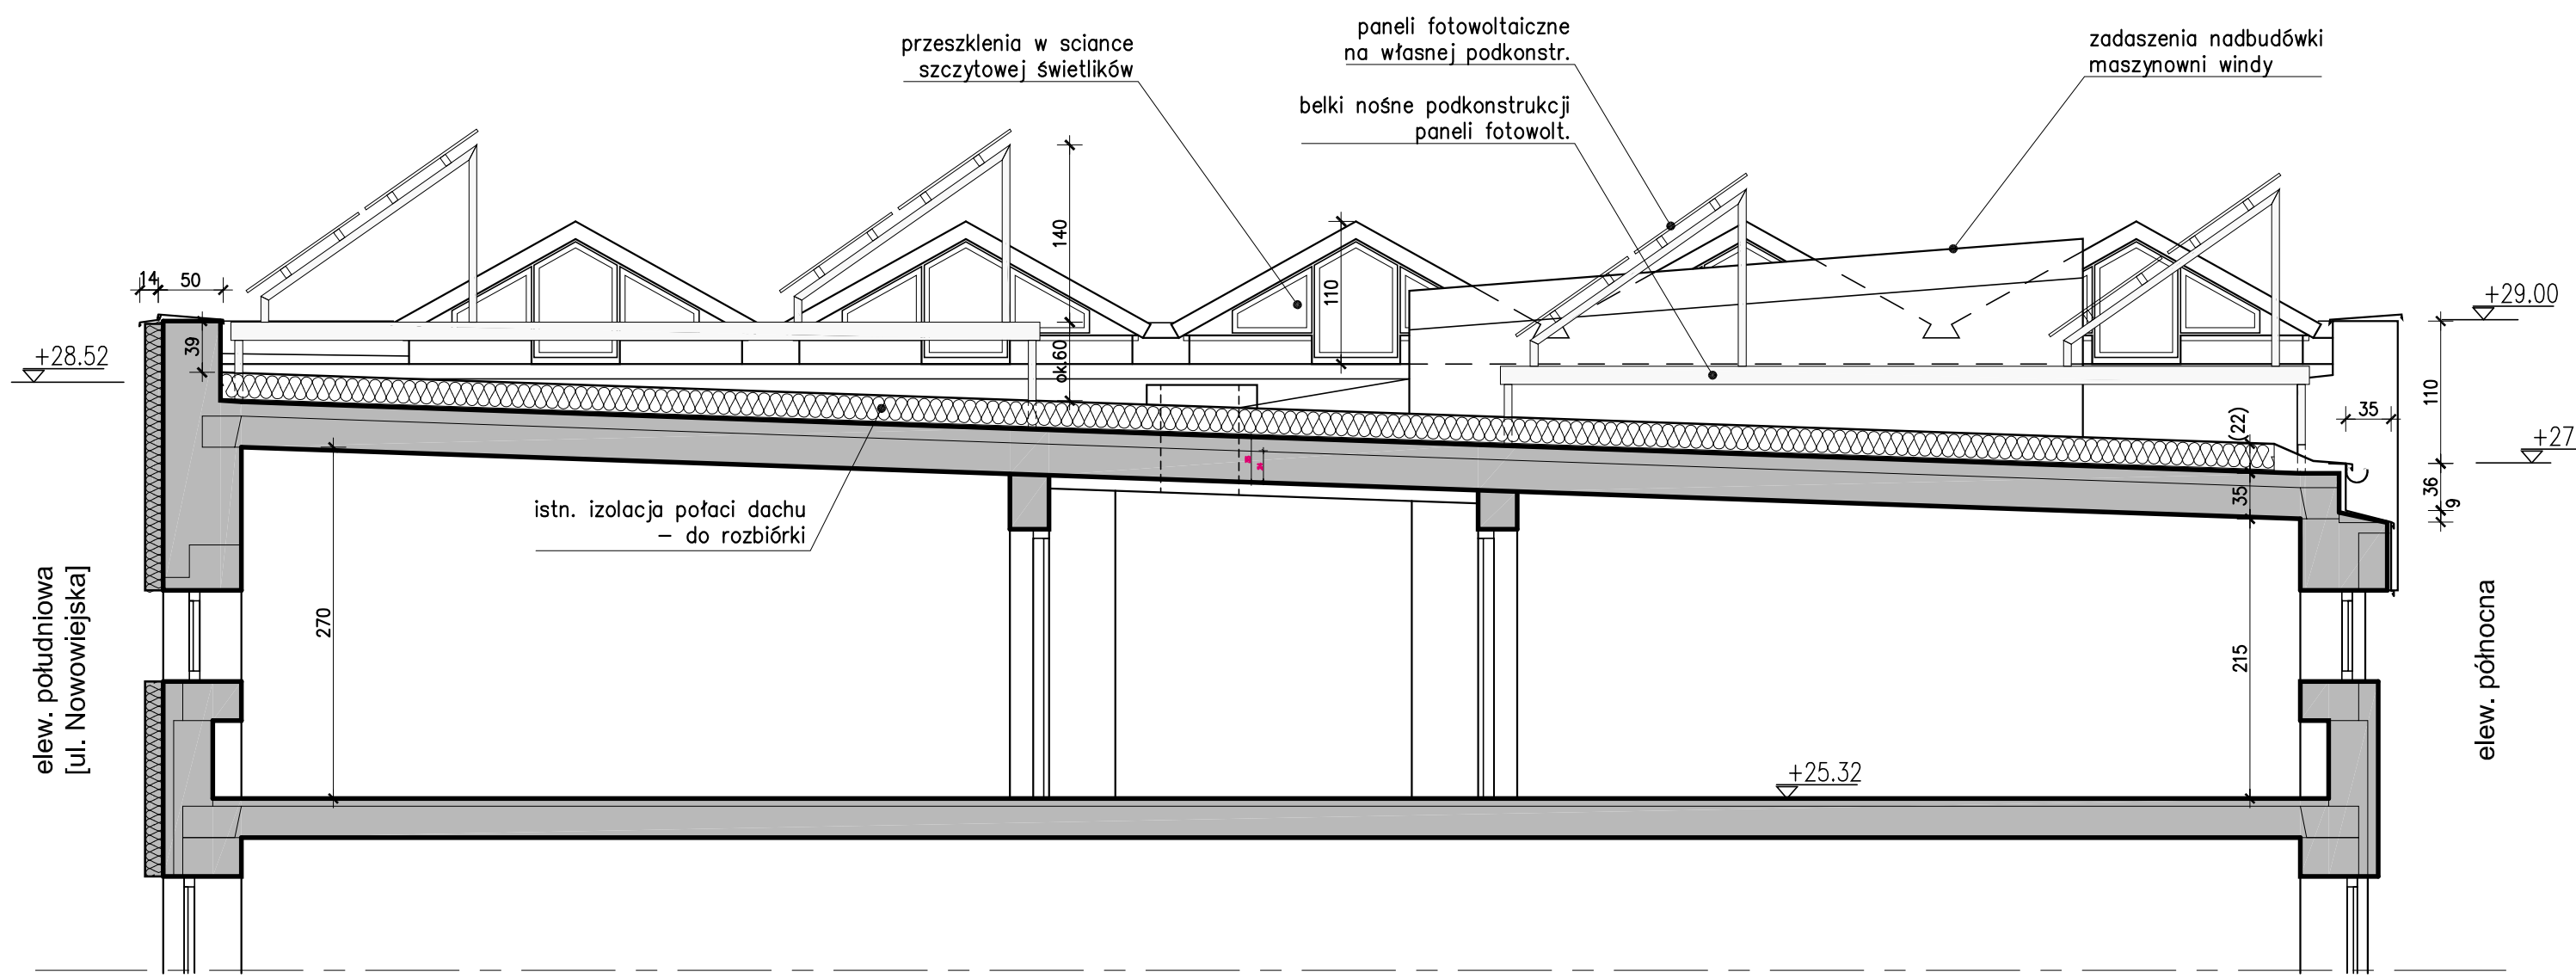

PRZEKRÓJ A-A

- Uwagi:
- O ile nie wskazano inaczej, wymiary podane w centymetrach. Zabrania się brać wymiary ze skali. Wszelkie wymiary potwierdzić w naturze.
 - Wymiary w nawiasach - wynikowe do potwierdzenia na budowie.
 - Rzędne wysokościowe z dokumentacji archiwalnej przeliczone od poziomu parteru budynku.

LEGENDA:

	Ściany i stropy istniejące bez zmian
	Ścianki kolankowe do wyburzenia
	Zadaszenia świetlików do wyburzenia
	Nowe warstwy docieplenia

JEDNOSTKA PROJEKTOWA:	Klinke		
	KLINKE Tomasz Klinke		
	ul. Angarska 15/3, 03-913 Warszawa		
INWESTYCJA:	REMONT I PRZEBUDOWA DACHU części niższej budynku WBiHS Politechniki Warszawskiej przy ul. Nowowiejskiej 20 w Warszawie dz. ew. nr 1, obręb 5-05-05		
INWESTOR:	Wydział Instalacji Budowlanych, Hydrotechniki i Inżynierii Środowiska Politechniki Warszawskiej ul. Nowowiejska 20, 00-653 Warszawa		
FAZA:	PROJEKT BUDOWLANY		
RYSEK:	PRZEKROJE stan istniejący i wyburzenia		
BRANŻA:	ARCHITEKTURA		
PROJEKTANT:	mgr inż. arch. Bartłomiej Woźnicki	NR UPRAWNIEN	MA 010/06
SPRAWDZAJĄCY:	mgr inż. arch. Bartosz Zdanowicz	MA 089/04	
DATA:	18.05.2023r	SKALA:	1:50
		NUMER RYS:	A-02
Wszystkie prawa zastrzeżone. Ten rysunek objęty jest PRAWEM AUTORSKIM. Nie wolno kopiować bez zgody autorów. Nie skalować wymiarów z rysunku. Rozpatrywać łącznie z opisem.			