


01. TABLICA ULICOWA

Logo miasta na mufie.

Logo należy umieścić wyłącznie na górnej mufie słupa.

Sugerowana wersja: sam sygnet.

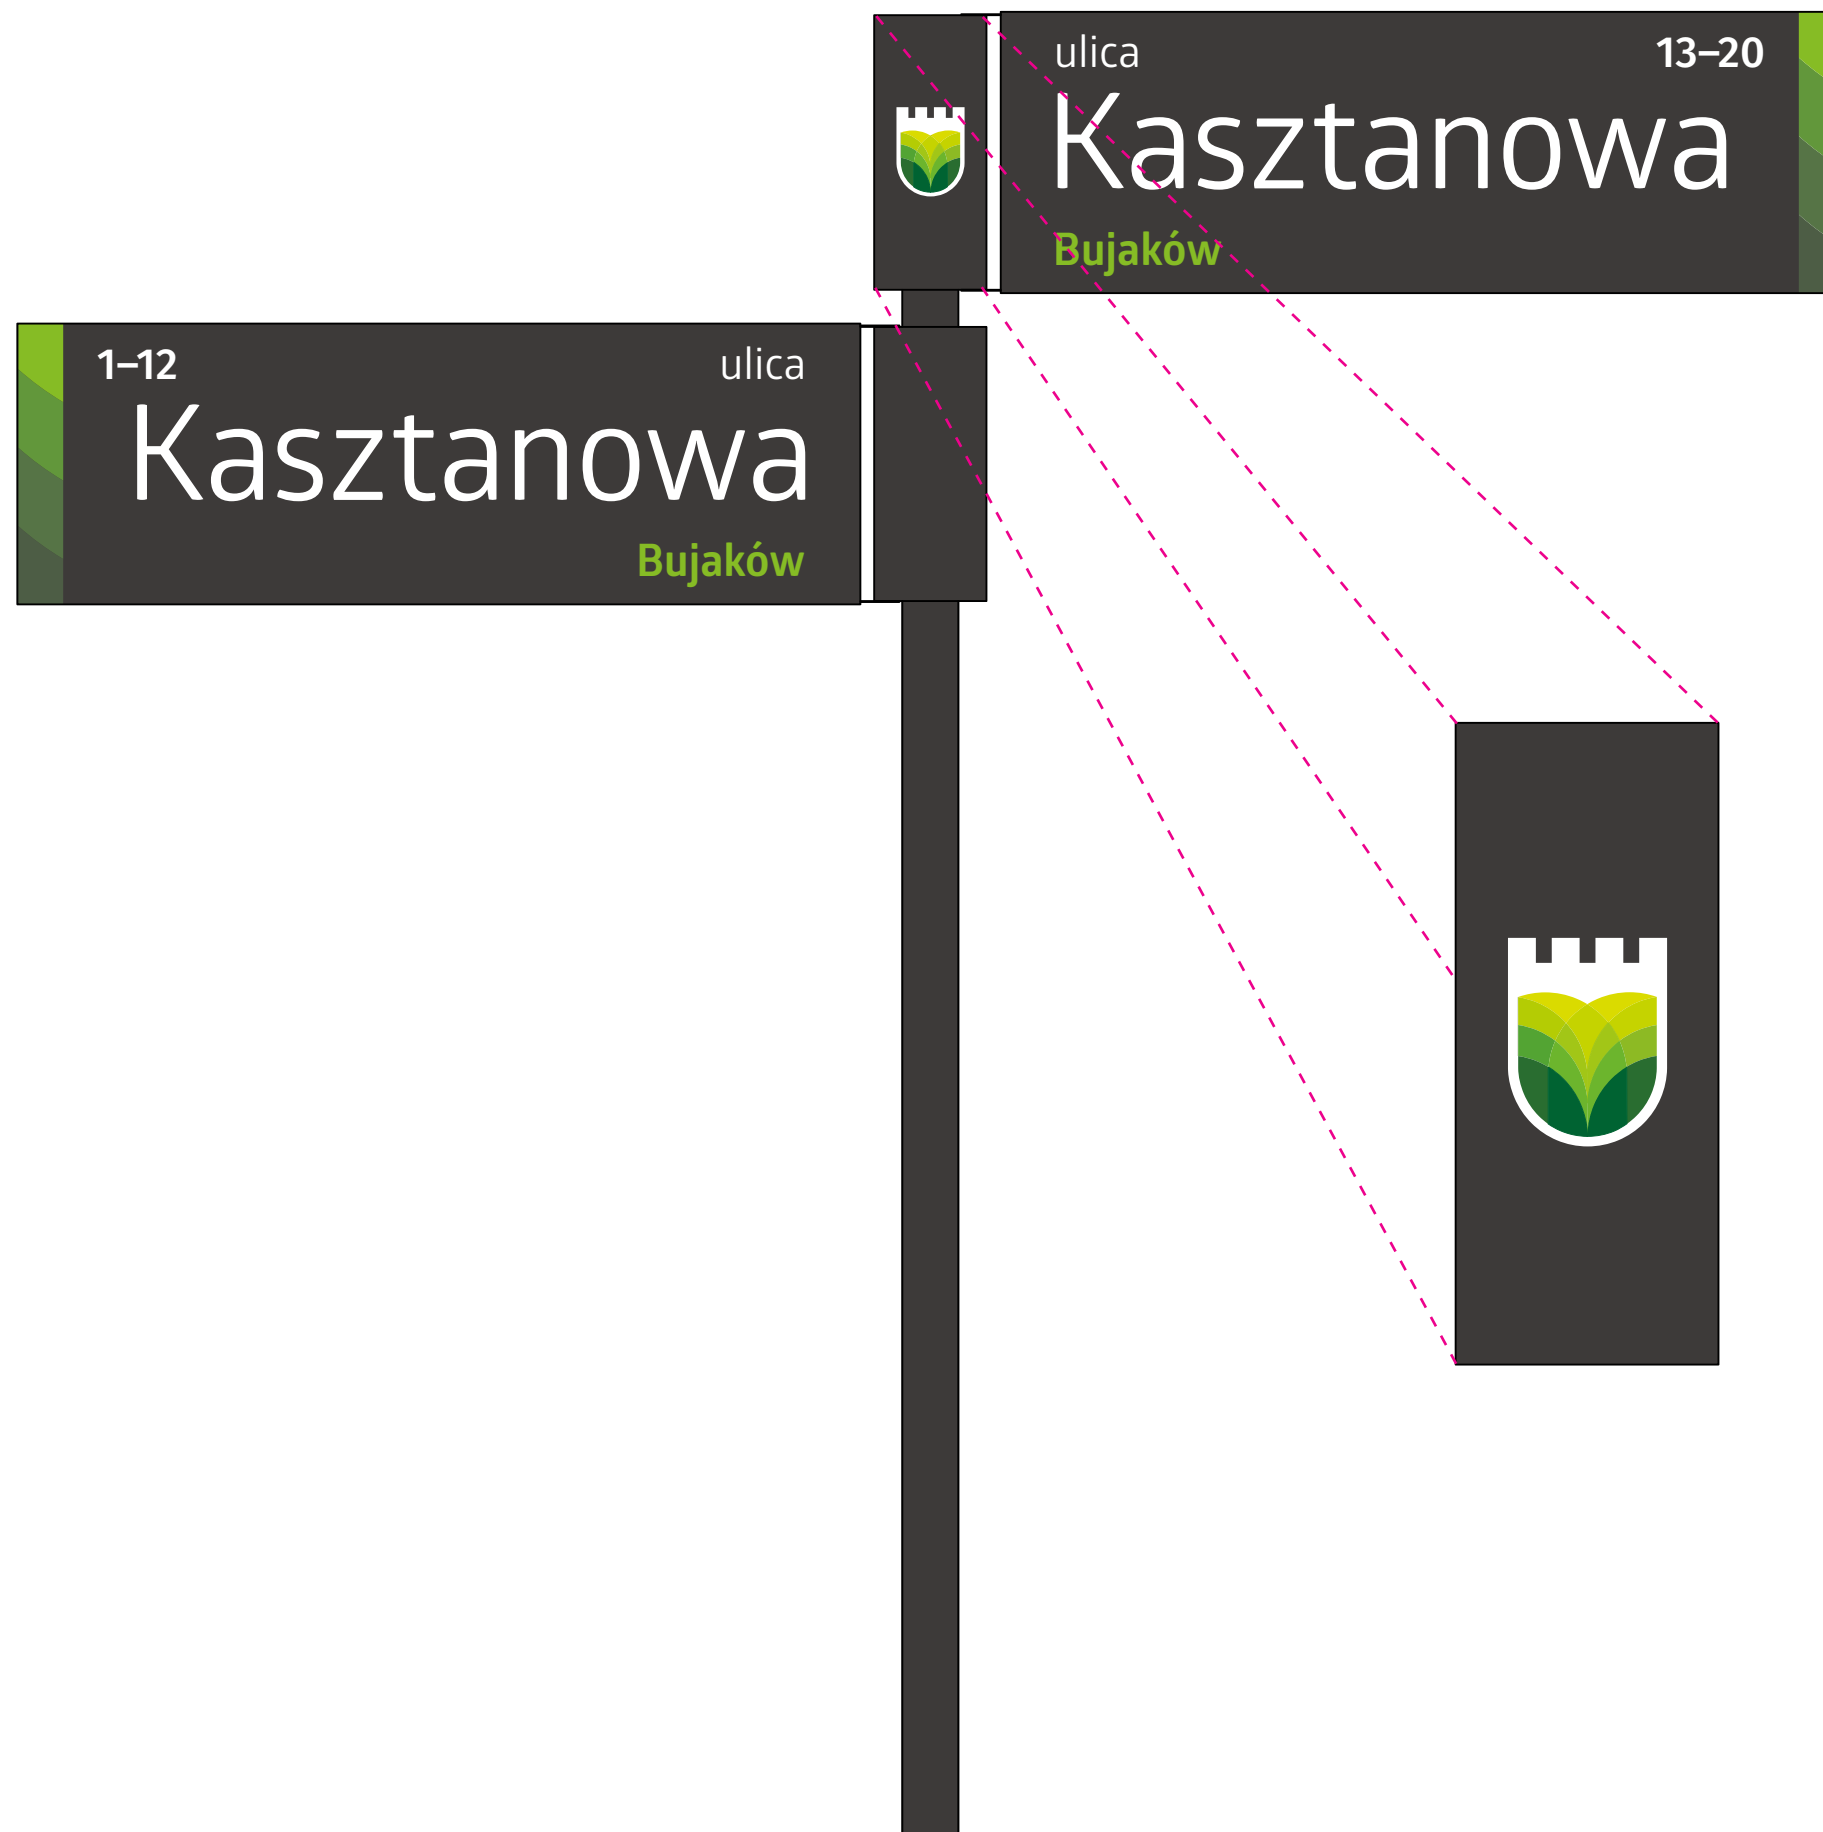

UWAGI:

1. Wszystkie wymiary podano w milimetrach, chyba że oznaczono inaczej. Podane wymiary należy zweryfikować w docelowej lokalizacji danego oznakowania SIM.
2. Przed przystąpieniem do wykonania oznakowań SIM Wykonawca jest zobowiązany do przedstawienia próbek materiałowych Projektantowi SIW oraz Inwestorowi.
3. W razie zauważenia jakichkolwiek niezgodności niniejszej dokumentacji projektowej należy niezwłocznie poinformować Projektanta SIM.
4. Tom 1 Projektu SIM należy rozpatrywać łącznie z Tomem 2 (Specyfikacja Techniczna).

temat: System Informacji Miejskiej dla Miasta Mikołów
zakres: **TOM 1 – Część graficzna**
klient: Urząd Miasta Mikołów
data: **05.2020**

arkusz: A3

40-013 Katowice, ul. Dyrekcyjna 10/4d
musk@musk.pl, www.musk.pl

musk kolektyw