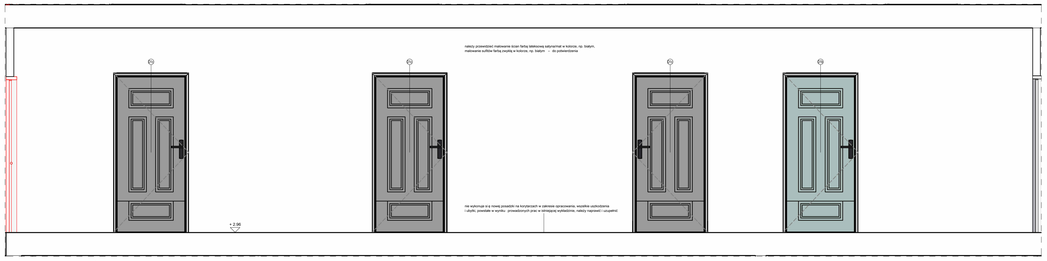

2 Widok 1 - pom. 101.K.01
1 : 25

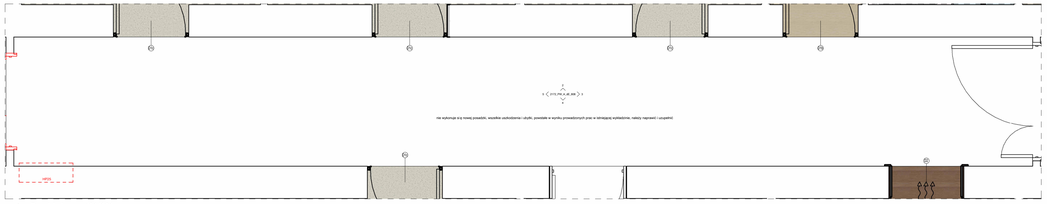

1 Rozwinięcie pom. 101.K.01
1 : 25

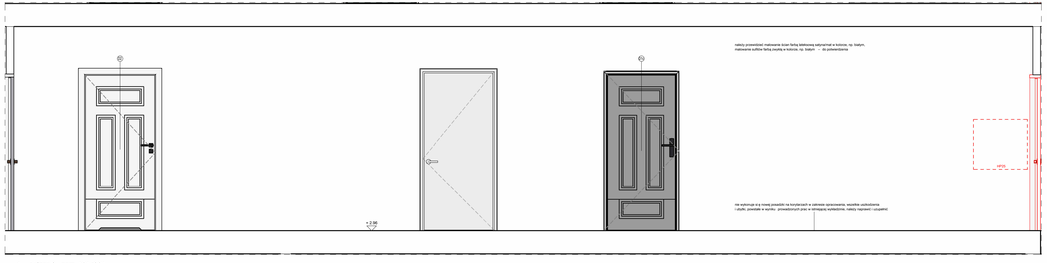

4 Widok 3 - pom. 101.K.01
1 : 25

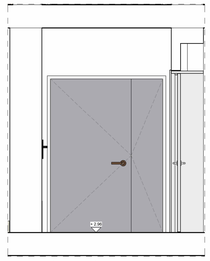

3 Widok 2 - pom. 101.K.01
1 : 25

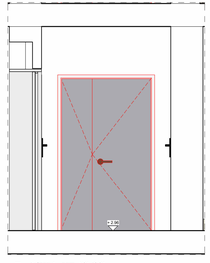

5 Widok 4 - pom. 101.K.01
1 : 25

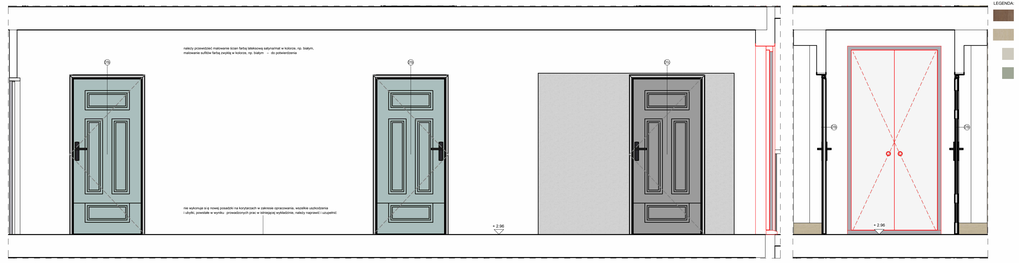

7 Widok 1 - pom. 101.K.02
1 : 25

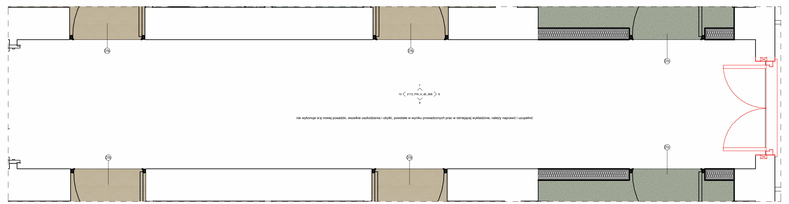

6 Rozwinięcie pom. 101.K.02
1 : 25

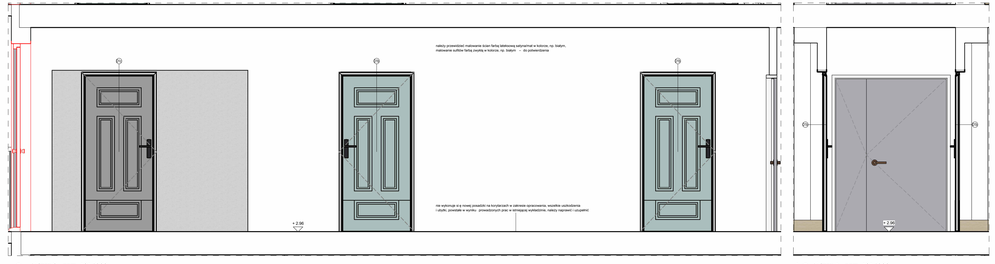

9 Widok 3 - pom. 101.K.02
1 : 25

8 Widok 2 - pom. 101.K.02
1 : 25

10 Widok 4 - pom. 101.K.02
1 : 25

LEGENDA:

Wykładzina podłogowa z PCW, np. wykładzina 4 elementowa Tarkett Aqua Multiwalk, Oak Tree Safe, Warm Brown 2591D 007*

Wykładzina podłogowa z PCW, np. wykładzina 4 elementowa Tarkett Ascent Excellence 69 - Oak Tree Beige 25129 200*

Wykładzina podłogowa z PCW, np. wykładzina homogeniczna Tarkett iQ Emmett Umarex, Dusty Grey 21030 008 *

Wykładzina podłogowa z PCW, np. wykładzina homogeniczna Tarkett iQ Emmett Umarex, Dusty Green 21030 025 *

Należy przewidzieć malowanie ścian farbą lateksową satynowmat w kolorze, np. białym, malowanie sufitów farbą zwykłą w kolorze, np. białym – do potwierdzenia
2 Pytowniki antywłamaniowe.

Farby lateksowe zmywalne w wykończeniu satynowym/matowym.

Nie wykonuje się nowej posadzki na korytarzach w zakresie sprzątania, wszelkie uszkodzenia i ubytki, powstałe w wyniku prowadzonych prac w istniejącej wykładzinie, należy naprawić i uzupełnić

* Podane nazwy w tabe stanowią wyłącznie referencyjny, dopuszcza się zastosowanie rozwiązań zamiennych, równoważnych z parametrach takich lub gorszych od zakładanych, zawartych w opisie do niniejszego projektu.

UWAGA!
Wykonawca na bok ościeży wymaga przed montażem ościeży, krawędzie ościeży muszą zostać przycięte równo i dokładnie pod kątem prostym, tak aby po montażu ościeży przylegały one równomiernie do podłoża oraz ościeże nie wystawały ponad poziom wykończonych powierzchni ścian.

UWAGI:
1. Projekt należy rozpatrywać jako całość łącznie z opisem technicznym, specyfikacjami branżowymi oraz wszelkimi innymi częściami projektu.
2. Wszystkie, w tym zakryte/ukryte, naruszone podczas realizacji robót budowlanych elementy należy przywrócić do stanu pierwotnego.
3. Wszystkie wymiary należy sprawdzić i potwierdzić na budowie.
4. Wszelkie niezgodności i nieścisłości ujawnione w trakcie realizacji należy zgłosić projektantowi.
5. Wykonawca robót musi należy wykonać zgodnie ze sztuką budowlaną i zgodnie z zaleceniami producentów użytych materiałów.
6. Nie dokonywać zmian bez uzgodnienia z inwestorem.
7. Nie dokonywać zamienników z innych materiałów.
8. Wszystkie otwory i roboty wykończeniowe należy sprawdzić przed montażem.
9. Wszystkie miejsc i linie należy zgłosić zakresie wykonawcy.
10. Wszystkie nieopisane rozwiązania systemowe i produkty, umożliwiające wszystkie wymagane prawo zgodnie aprobatą, atesty, dopuszczenia.
11. Wszystkie materiały, elementy, wyroby, armatura, itp. są jedynie przykładowymi rozwiązaniami, należy dostosować do parametrów technicznych i użytkowych. Dopuszcza się zastosowanie innych materiałów o parametrach technicznych i parametrach użytkowych nie gorszych od założonych.
12. Wszelkie zmiany kolorystyki, faktur itd. muszą parametrów technicznych i użytkowych nie gorszych od założonych należy uzgodnić z projektantem na etapie wykonawstwa.
13. Przed podjęciem prac wykonawczych należy zweryfikować wszystkie istniejące wymiarami możliwość wykona.

Wszelkie prawa wynikają ące z Ustawy o prawie autorskim zastrzeszone. Kopiowanie, edycja, udostępnianie rysunku w całości bądź w części bez pisemnej zgody ITO zabronione.

Nazwa inwestycji:
Projekt wykonawczy boisk orlenu wraz z Budynku O Zespołu Szkół i Placówek pn. "Centrum dla Nauczycieli i Nieruchomości" na działce nr 1941 w Krakowie przy ul. Tynieckiej 6

Nr Vyk.: 2172_PW_A_00_008
Data: 01/24

Nazwa rysunku:
Przekroje pom. 101.K.01 i 101.K.02

Skala: 1:25
Facia: A - architektura

0.25 0 0.25 0.5 1.25 m
Metres 1:25

ITO