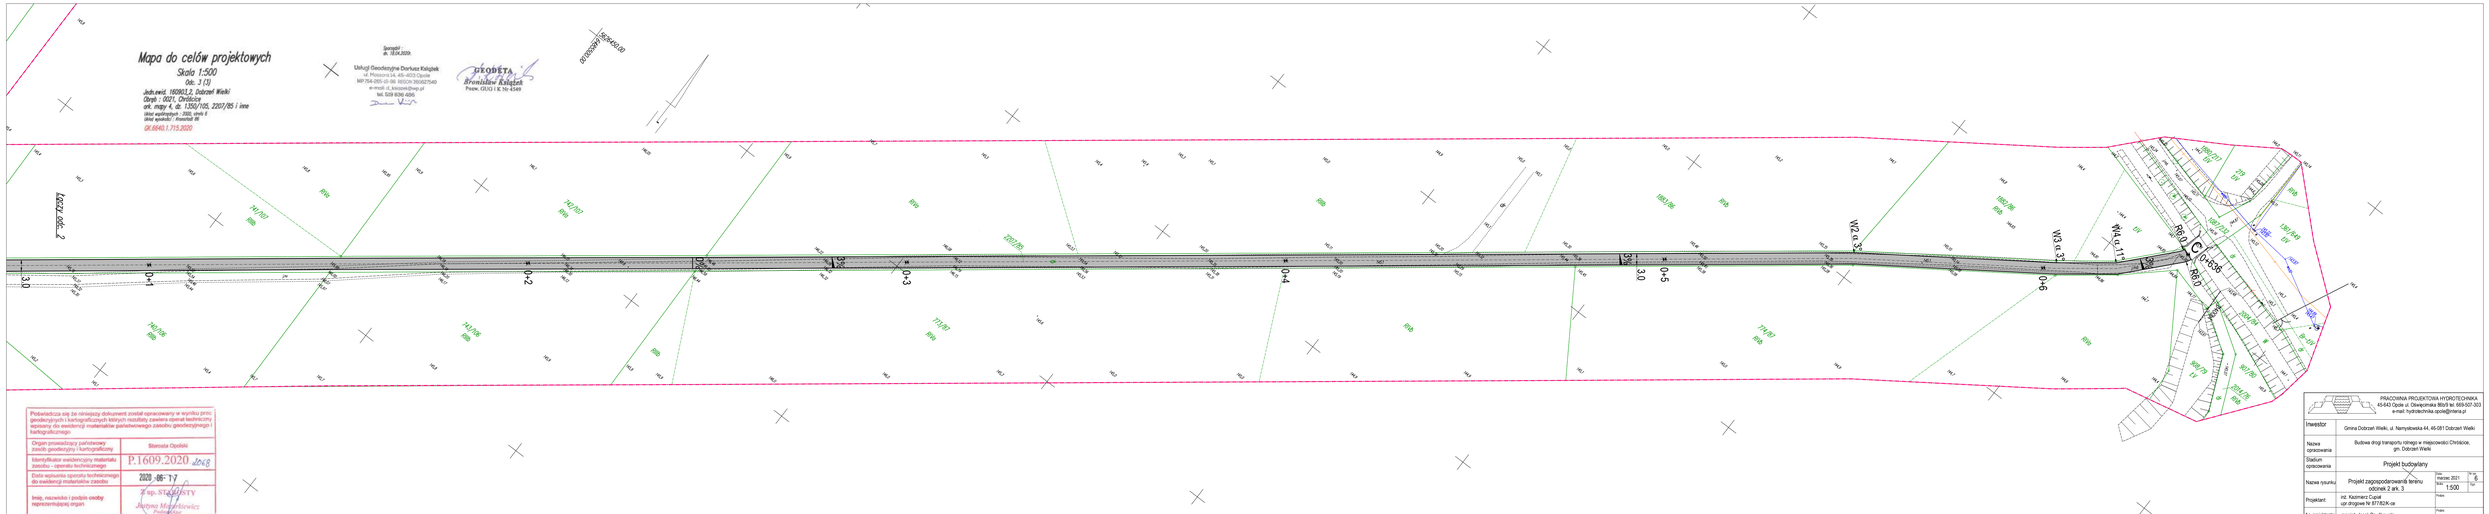

Podwładcza się że niniejszy dokument został opracowany w wyniku prac geodezyjnych i kartograficznych których rezultaty zawiera operat techniczny wpisany do ewidencji materiałów państwowego zasobu geodezyjnego i kartograficznego

Organ prowadzący państwowy zasób geodezyjny i kartograficzny	Starosta Opolski
Identyfikator ewidencyjny materiału zasobu - operatu technicznego	P.1609.2020 Jd.68
Data wpisania operatu technicznego do ewidencji materiałów zasobu	2020 - 06 - 17
Imię, nazwisko i podpis osoby reprezentującej organ	z up. STAROSTY Joanna Mazurkiewicz Podsekretarz

PRACOWNIA PROJEKTOWA HYDROTECHNIKA
45-643 Opole ul. Olewęcimska 86b/9 tel. 669-507-303
e-mail: hydrotechnika.opole@interia.pl

Inwestor	Gmina Dobrzeń Wielki, ul. Namysłowska 44, 46-081 Dobrzeń Wielki
Nazwa opracowania	Budowa dróg transportu rolnego w miejscowości Chróścice, gm. Dobrzeń Wielki
Stadium opracowania	Projekt budowlany
Nazwa rysunku	Projekt zagospodarowania terenu odcinek 2 ark. 3
Data: marzec 2021	Nr ark. 6
Skala: 1:500	Ilość:
Projektant:	inż. Kazimierz Cupiał upr drogowe Nr 877/82/K-ce
Podpis:	
As. projektanta:	mgr inż. Jacek Pawlikowski
Podpis:	