




Widok balustrady - szczegółowy opis
skala 1:20

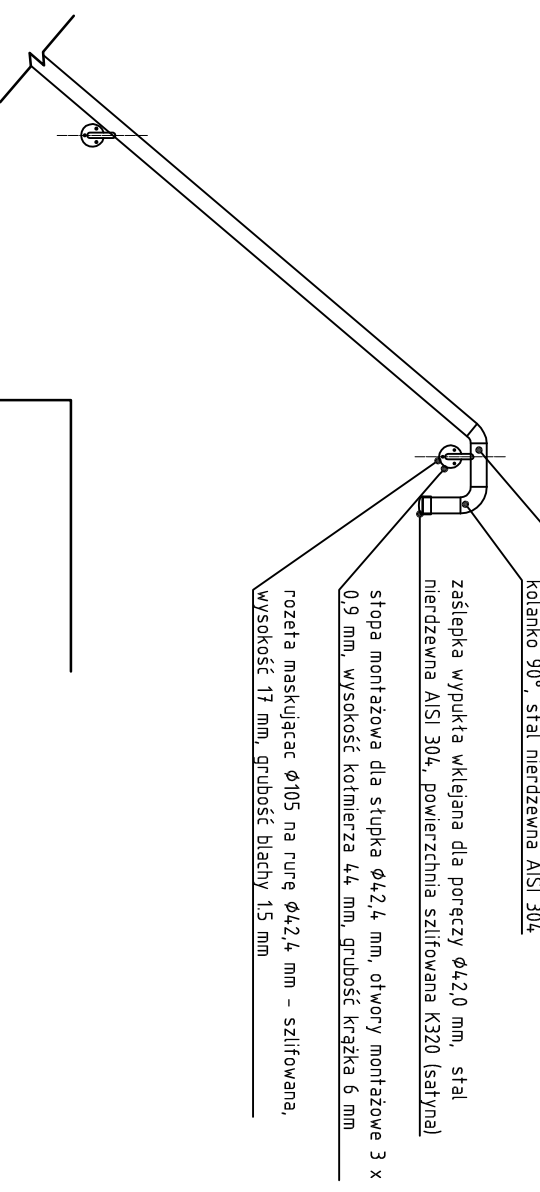

Widok poręczy - szczegółowy opis
skala 1:20

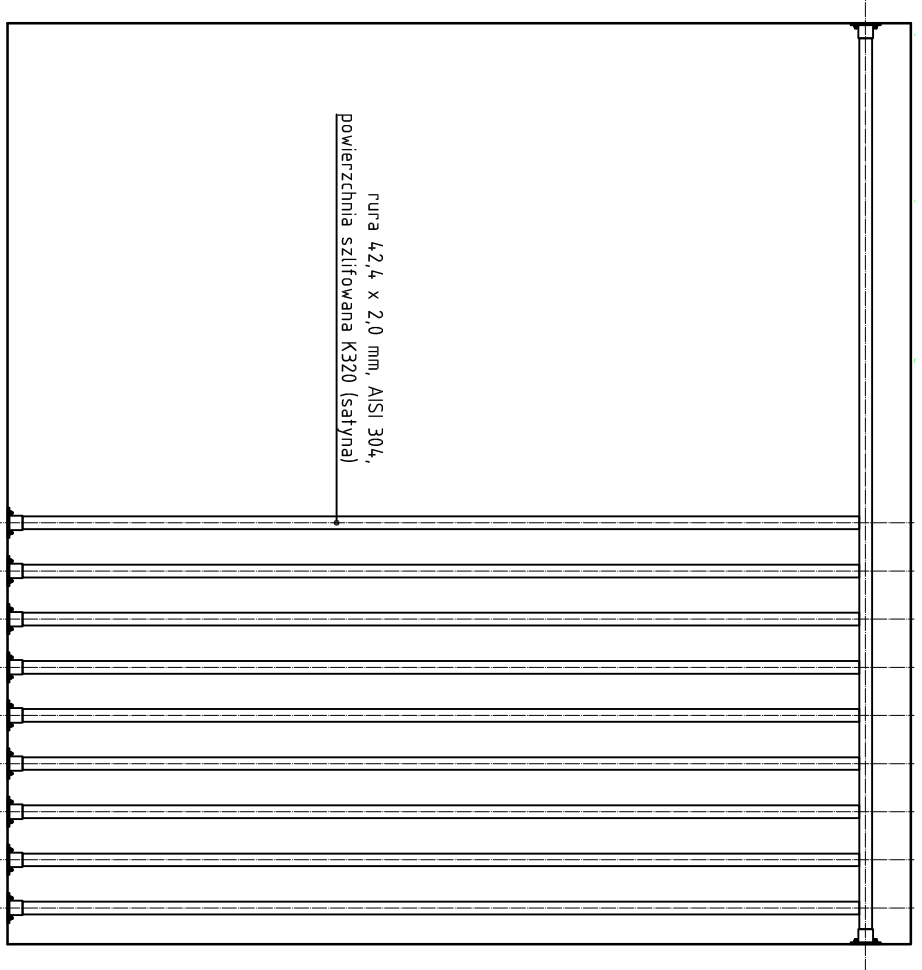

Balustrada zabezpieczająca
(ostatnia kondygnacja)
skala 1:25

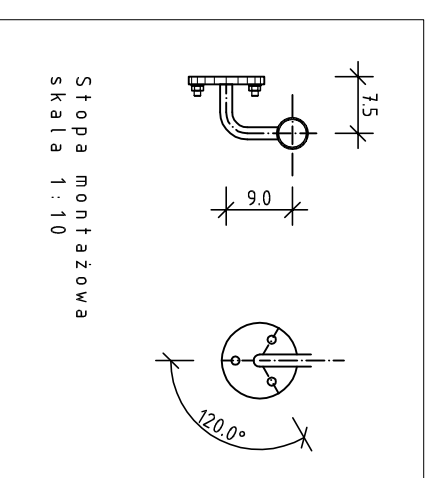

150
285.0

INWESTOR: URZĄD GMINY ŻUKOWO, UL. GDAŃSKA 52, 83-330 ŻUKOWO		INWESTYCJA: OPRACOWANIE DOKUMENTACJI PROJEKTOWEJ WRAZ Z UZYSKANIEM POZWOLENIA NA BUDOWĘ DLA ROZBUDOWY BUDYNKU SZKOŁY PODSTAWOWEJ PRZY UL. LOTNICZEJ 15 W BANINIE. działki nr 105/9, obr. 0001 Banino, gmina Żukowo, nr ewid. 220508_5-0001.105/9.	
BIURO PROJEKTOWE: Zakład Projektowania i Usług Budowlanych "BENBUD" Inż. Benedykt Reider ul. Ks. dr. Wł. Łęgi 1/27, 86-300 Grudziądz		NAZWA RYSUNKU: DETAL BALUSTRADY	
FAZA: PROJEKT TECHNICZNY - WYKONAWCZY	DATA: 30.06.2021 r.	NUMER RYSUNKU: -	SKALA: 1:10-25
FUNKCJA: PROJEKTANT	MGR INŻ. ARCH. TADEUSZ KREPSKI	PODPIS: 	BRANŻA: ARCH.
FUNKCJA: BRANŻA: architektura	Upř. architektoniczne nr. BP-BN-V/22/10/8L	PODPIS: 	
FUNKCJA: SPRAWDZAJĄCY	MGR INŻ. ARCH. ANNA ŁANIECKA	PODPIS: 	
FUNKCJA: BRANŻA: architektura	Upř. architektoniczne nr. OKK/UBD/3/2/006	PODPIS: 	
FUNKCJA: ASYSTENT PROJEKTANTA	INŻ. ŁUKASZ BETKER	PODPIS: 	

SZKOŁA PODSTAWOWA W BANINIE
DETAL BALUSTRADY
Skala 1:10, 1:20, 1:25