ZAŁĄCZNIK NR 3
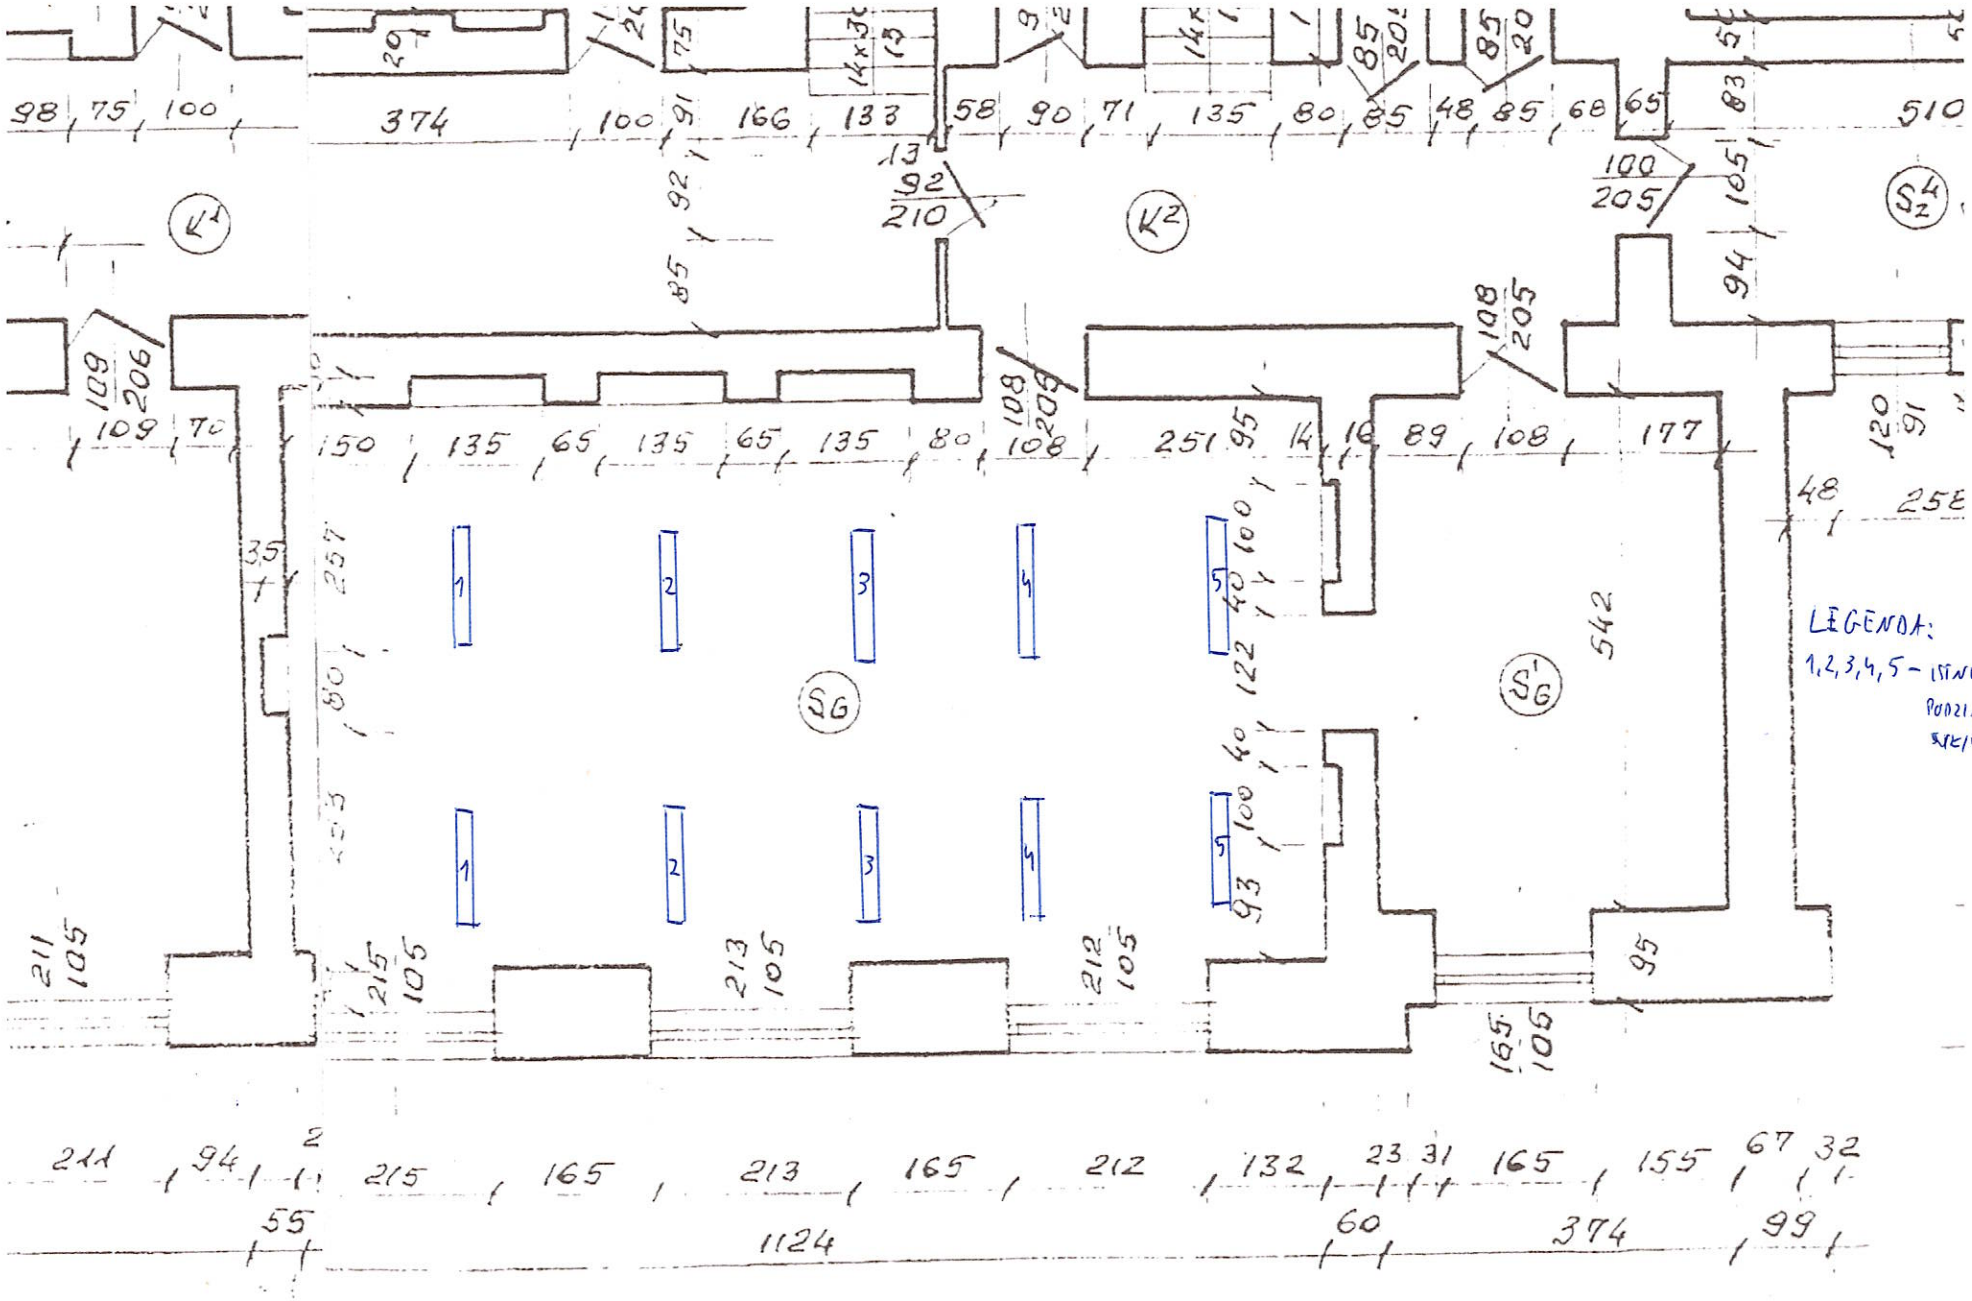
INWENTARYZACJA OŚWIETLENIA