



BIURO OBSŁUGI INWESTYCJI

- de Janauis BP - Ryszard J. Święckowski
- członek Izby Inżynierów Budownictwa
- Stowarzyszenia Kosztorysantów Budowlanych

Biuro : Mała Kolejowa 7

83-400 Kościerzyna

NIP 591-111-10-89, REGON 192572032

e-mail : trzaskar@poczta.onet.pl

<http://trzaskar.w.interia.pl>

INWENTARYZACJA BUDOWLANA MŁYN WODNY

Lokalizacja: Lipusz

Investor: Stefan Kiedrowski
83 – 424 Lipusz
ul. Różana 19

Opracowanie:

mgr inż. arch. Anita Rogowska
upr. bud. nr 158/Gd/01

Anita Rogowska
mgr inż. arch. Anita Rogowska
upr. bud. w zakresie projektowania
i nadzoru budowlanego
w specjalności architektonicznej
nr 158/Gd/01

tech. Arch. Leszek Niklewski
upr. bud. nr POM/0050/ZOOK/05

Leszek Niklewski

tech. bud. Leszek Niklewski
upr. bud. do projektowania
w ograniczonym zakresie
w specjalności konstrukcyjno-budow.
nr POM/0050/ZOOK 05

NADZÓR BUDOWLANY - KOSZTORYSOWANIE ROBÓT BUDOWLANYCH I INŻYNIERYJNYCH
SPRZEDAŻ I ADAPTACJA PROJEKTÓW ARCHITEKTONICZNO - BUDOWLANYCH.
PRZEDSTAWICIEL PRODUCENTA STOLARKI PCV SCHWARZ
INWESTOR ZASTĘPCZY



IZBA ARCHITEKTÓW
RZECZYPOSPOLITEJ POLSKIEJ

POMORSKA OKRĘGOWA IZBA ARCHITEKTÓW

L.dz. 4325/06

ZAŚWIADCZENIE

Pomorska Okręgowa Rada Izby Architektów
zaświadcza, że:

mgr inż. arch. Anita Rogowska

zamieszkała
80-212 Dąbrówka, ul. Okrężna 14

posiadająca
uprawnienia do pełnienia samodzielnych funkcji technicznych w budownictwie
w specjalności architektonicznej bez ograniczeń nr ewid.: 158/Gd/01

jest wpisana na listę członków

Pomorskiej Okręgowej Izby Architektów

pod numerem:

PO-0601

Zaświadczenie ważne jest do dnia 10 lipca 2006 r.

dr Ewa Brach
Sekretarz

Pomorskiej Okręgowej Rady Izby Architektów

Gdańsk, dnia 07 lutego 2006 r.



AB-II-7131/01

DECYZJA NR 158/Gd/01

Na podstawie art. 13 ust. 1 pkt ¹....., art. 14 ust. 1 pkt ¹..... ustawy z dnia 7 lipca 1994 r. - Prawo budowlane /tekst jednolity: Dz. U. Nr 106 poz. 1126 z 2000 r. z późn. zm./ oraz § 9 ust. 1 § - rozporządzenia Ministra Gospodarki Przestrzennej i Budownictwa z dnia 30 grudnia 1994 r. w sprawie samodzielnych funkcji w budownictwie /Dz. U. Nr 8, poz. 38 z 1995 r./


n a d a j ę :

Pani/u..... Anicie Rogowskiej
.....
..... magister inżynier architekt
ur. w dniu 20 lipca 1971 r w Starogardzie Gdańskim

UPRAWNIENIA BUDOWLANE

w specjalności ..architektonicznej.....

w zakresie ..projektowania bez ograniczeń.....

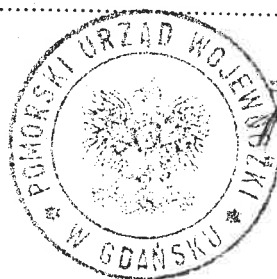

[Handwritten signature]
DIREKTOR

Otrzymuje:

- 1/ Pani Anita Rogowska
Dąbrówka 94
83-212 Bobowo, woj. Pomorskie
- 2/ a/a

Gdańsk, dnia 16 czerwca 2005 r

syg. akt 58/POM/OKK/05

DECYZJA

Na podstawie art. 24 ust. 1 pkt 2 ustawy z dnia 15 grudnia 2000 r. o samorządach zawodowych architektów, inżynierów budownictwa oraz urbanistów (Dz. U. z 2001 r. nr 5 poz. 42, z późn. zm.) i art. 12 ust. 1 pkt 1, art. 13 ust. 1 pkt 1 i art. 14 ust. 1 pkt 2 ustawy z dnia 7 lipca 1994 r. Prawo budowlane (tekst jednolity: Dz. U. z 2000 r. nr 106 poz. 1126 z późn. zm) oraz § 9 ust. 1 rozporządzenia Ministra Gospodarki Przestrzennej i Budownictwa z dnia 30 grudnia 1994 r. w sprawie samodzielnych funkcji technicznych w budownictwie (Dz. U. z 1995 r. Nr 8 poz. 38, z późn. zm.) oraz art. 104 ust. 1 i 2 Kodeksu postępowania administracyjnego (t. j. Dz. U. z 2000 r. Nr 98, poz. 1071 z późn. zm.)

Okręgowa Komisja Kwalifikacyjna
stwierdza, że:

Pan LESZEK NIKLEWSKI
technik budownictwa
urodzony dnia 08.04.1976 r w Starogardzie Gdańskim

uzyskał
UPRAWNIENIA BUDOWLANE
numer ewidencyjny: **POM/0050/ZOOK/05**

do projektowania w ograniczonym zakresie w specjalności
konstrukcyjno-budowlanej

UZASADNIENIE

W związku z uwzględnieniem w całości żądania strony, na podstawie art. 107 § 4 K.p.a odstępuje się od uzasadnienia decyzji. Zakres nadanych uprawnień budowlanych wskazano na odwrocie decyzji.

Pouczenie

Od niniejszej decyzji służy odwołanie do Krajowej Komisji Kwalifikacyjnej Polskiej Izby Inżynierów Budownictwa w Warszawie, za pośrednictwem Pomorskiej Okręgowej Izby Inżynierów Budownictwa w terminie 14 dni od daty jej doręczenia.

Skład orzekający Okręgowej Komisji Kwalifikacyjnej:



PRZEWODNICZĄCY
Okręgowej Komisji Kwalifikacyjnej

Ryszard Kolasa

Otrzymują:

1. Pan Leszek Niklewski
83-200 Starogard Gdański, ul. Obr. Poczty Gdańskiej 50
2. Okręgowa Rada Izby
3. Główny Inspektor Nadzoru Budowlanego
4. a/a

CZŁONEK
Okręgowej Komisji Kwalifikacyjnej

Wiemowit Suligowski

WICEPRZEWODNICZĄCY
Okręgowej Komisji Kwalifikacyjnej

Leszek Niedostatkiwicz

POMORSKA OKRĘGOWA IZBA INŻYNIERÓW BUDOWNICTWA

Z A Ś W I A D C Z E N I E

Pan(i) **Niklewski Leszek Grzegorz**

83-200 Starogard Gdański ul. Obrońców Poczty Gdańskiej 50

jest członkiem

Pomorskiej Okręgowej Izby Inżynierów Budownictwa

o numerze ewidencyjnym POM/BO/0302/05

i posiada wymagane ubezpieczenie od odpowiedzialności cywilnej.

Niniejsze zaświadczenie jest ważne


od dnia 2006-01-01 do 2006-06-30

Gdańsk 2006-02-14 r.


POMORSKA OKRĘGOWA
IZBA INŻYNIERÓW BUDOWNICTWA
80-840 Gdańsk, ul. Świętojańska 41.44
(3) Tel. (0-58) 324-89-77
Fax (0-58) 301-44-98

PRZEWODNICZĄCY RADY


Ryszard Trykosko

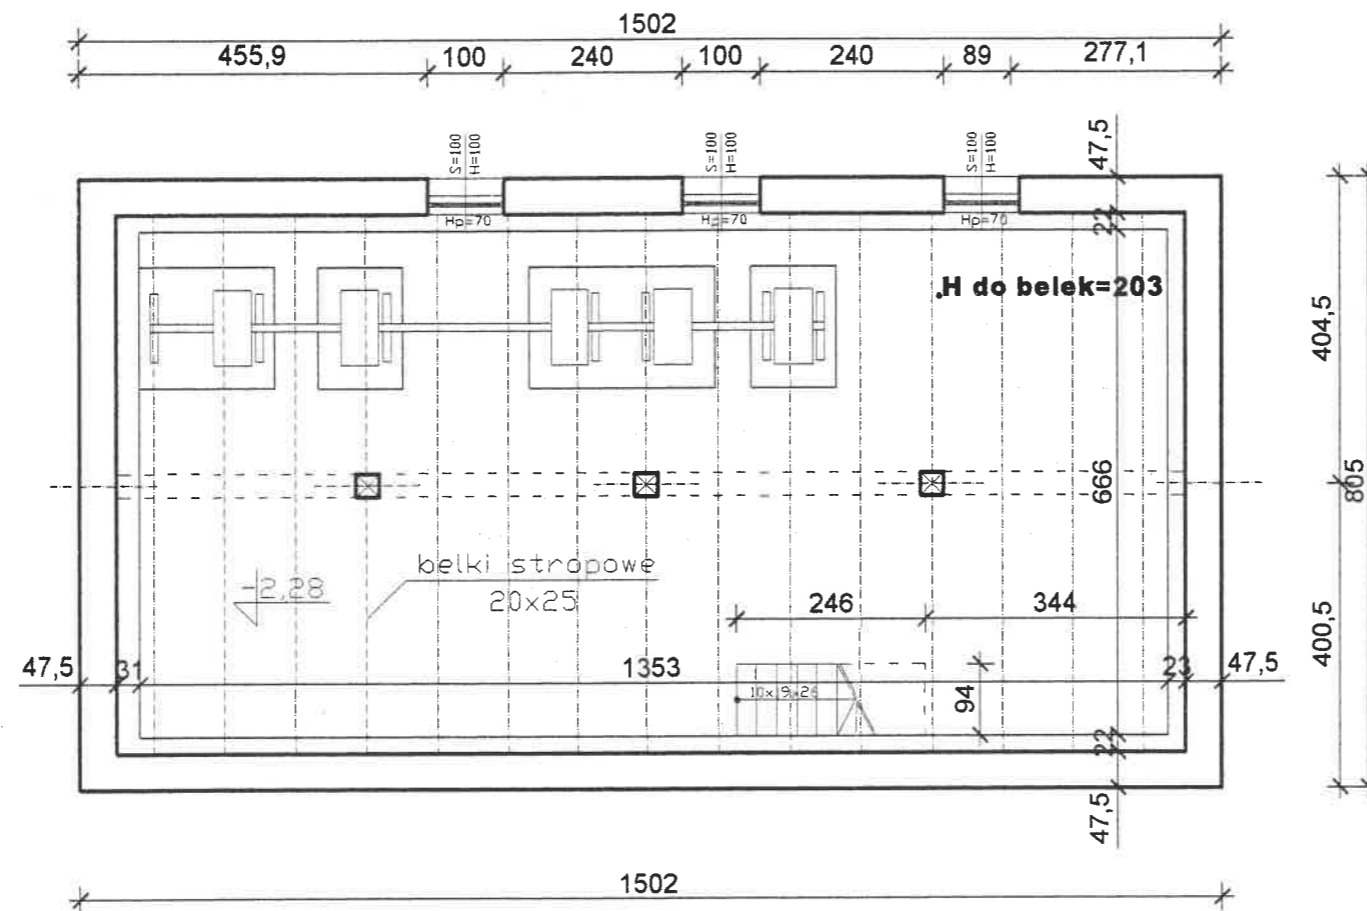


PRACOWNIA ARCHITEKTONICZNA S.C.			
A. ROGOWSKA, L. NIKLEWSKI			SKALA:
RZUT PIWNICY			1:100
OBIEKT:	Młyn wodny		
LOKALIZACJA:	Lipusz		
PROJEKTANT:	IMIE I NAZWISKO	NR UPR.	PODPIS:
	mgr inż. arch. Anita Rogowska	158/Gd/01	
OPRACOWAL:	tech. arch. Leszek Niklewski	POM/0050/ZOOK/05	<i>[Signature]</i>
BRANZA:	FAZA:	DATA:	NR RYSUNKU
ARCH.	PROJ. BUD.	MAJ 2006r.	1

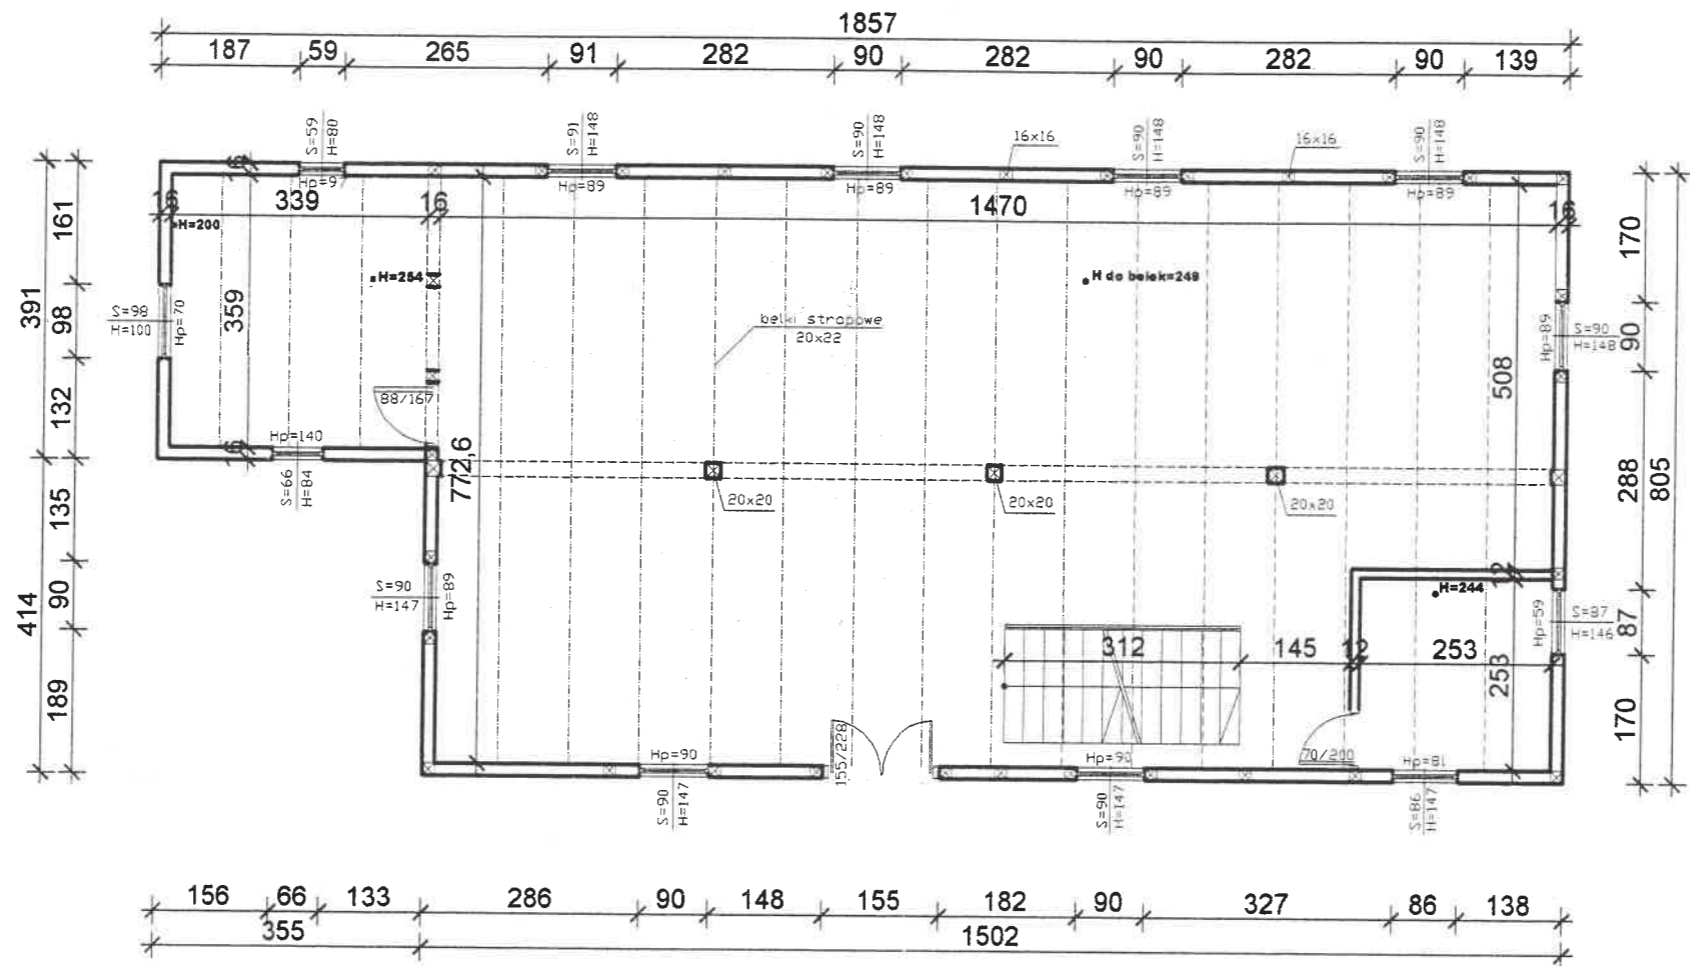

PRACOWNIA ARCHITEKTONICZNA S.C.			
A. ROGOWSKA, L. NIKLEWSKI			SKALA:
RZUT PARTERU			1:100
OBIEKT:	Młyn wodny		
LOKALIZACJA:	Lipusz		
PROJEKTANT:	IMIE I NAZWISKO	NR UPR.	PODPIS:
	mgr inż. arch. Anita Rogowska	158/Gd/01	
OPRACOWAŁ:	tech. arch. Leszek Niklewski	POM/0050/ZOOK/05	
BRANŻA:	FAZA:	DATA:	NR RYSUNKU
ARCH.	PROJ. BUD.	MAJ 2006r.	2

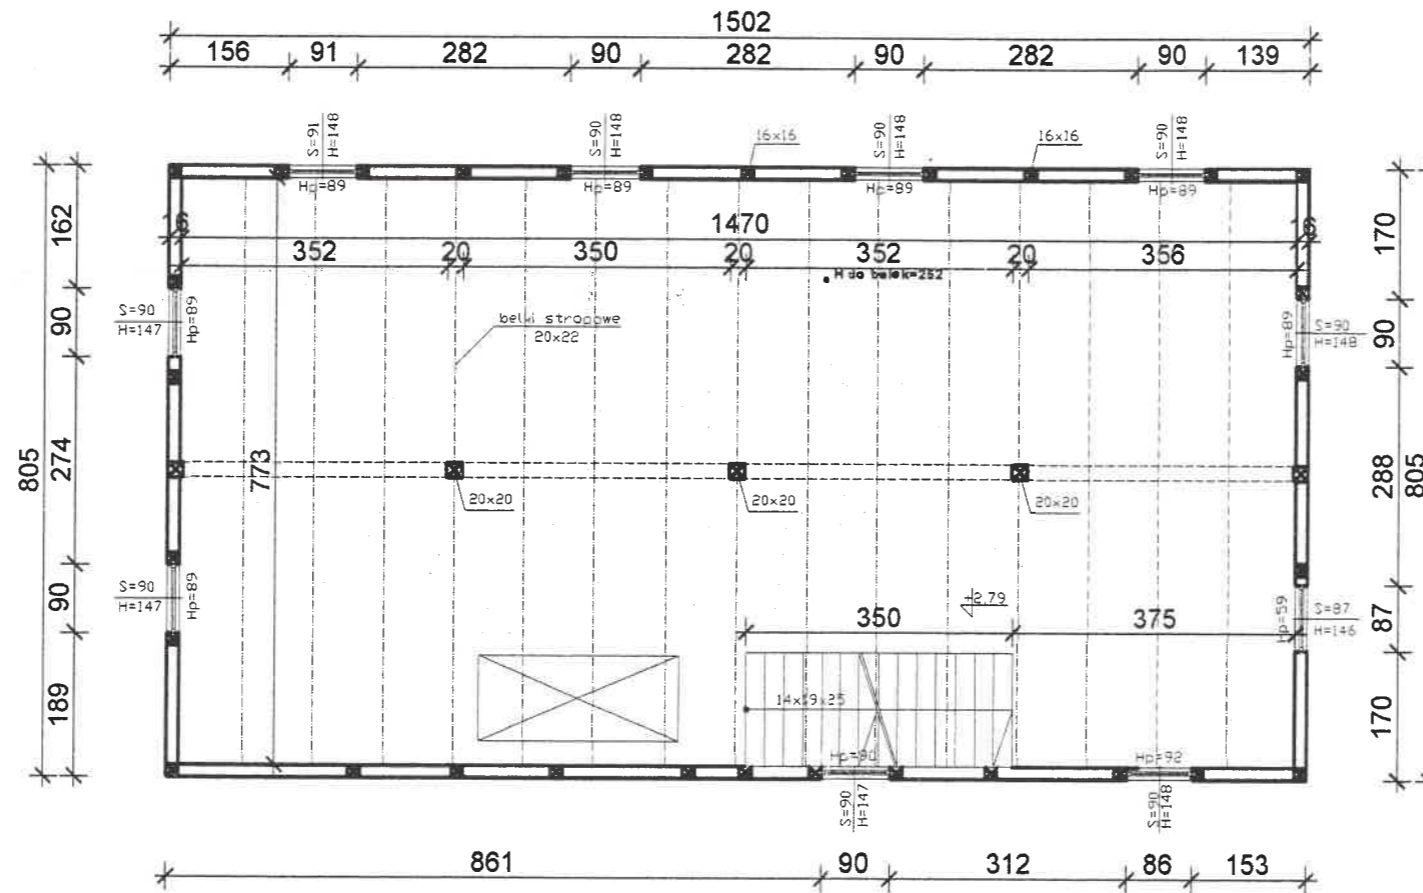

PRACOWNIA ARCHITEKTONICZNA S.C.			
A. ROGOWSKA, L. NIKLEWSKI			SKALA:
RZUT I PIĘTERA			1:100
OBIEKT:	Młyn wodny		
LOKALIZACJA:	Lipusz		
PROJEKTANT:	IMIE I NAZWISKO	NR UPR.	PODPIS:
	mgr inż.arch.Anita Rogowska	158/Gd/01	
OPRACOWAŁ:	tech. arch. Leszek Niklewski	PCM/0050/ZOOK/05	
BRANZA:	FAZA:	DATA:	NR RYSUNKU
ARCH.	PROJ. BUD.	MAJ 2006r.	3

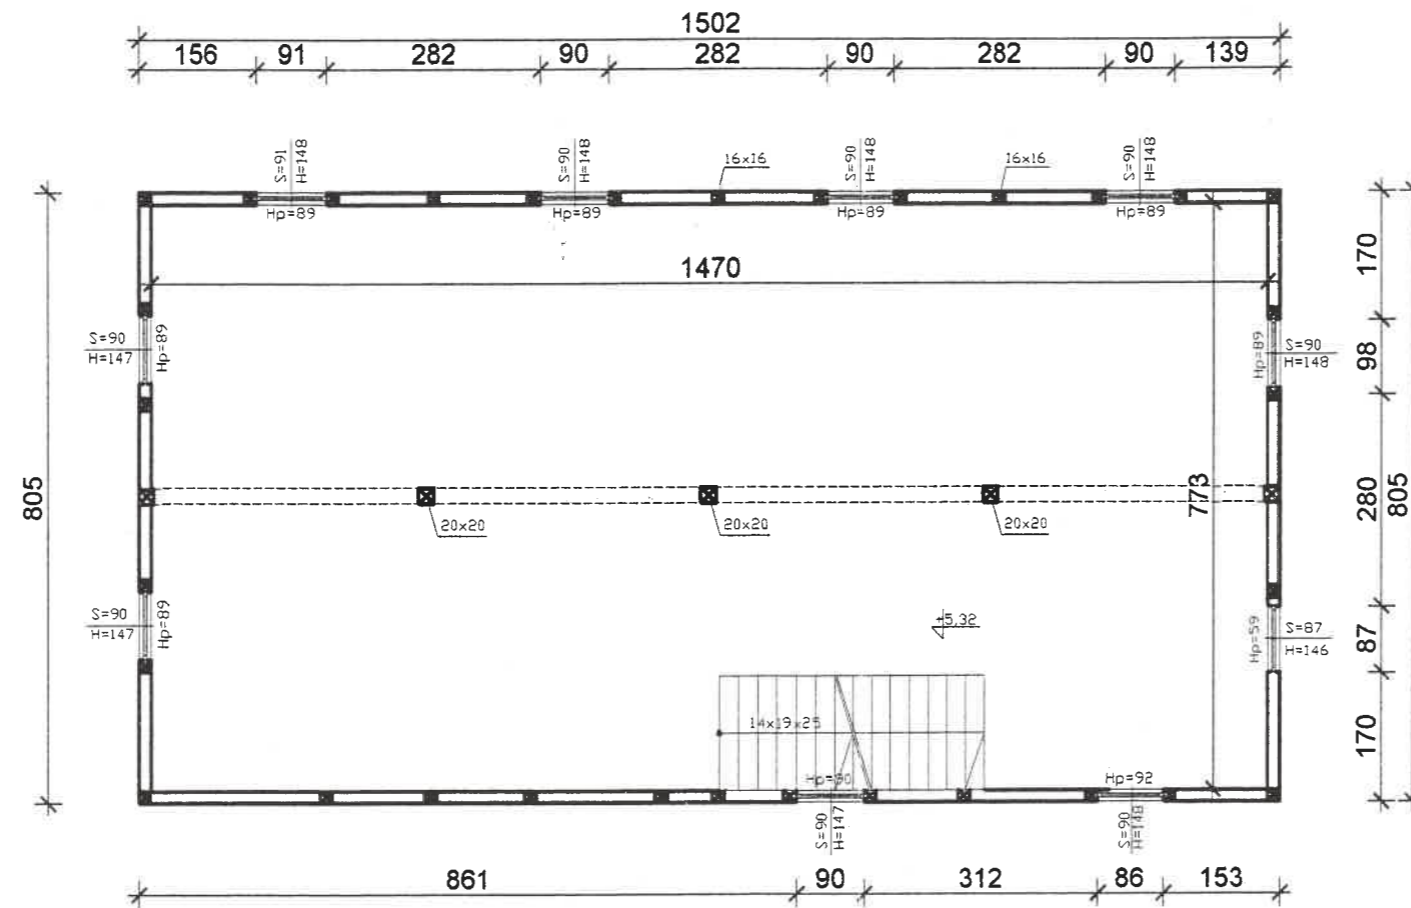

PRACOWNIA ARCHITEKTONICZNA S.C.			
A. ROGOWSKA, L. NIKLEWSKI			SKALA:
RZUT PODDASZA			1:100
OBIEKT:	Młyn wodny		
LOKALIZACJA:	Lipusz		
PROJEKTANT:	IMIE I NAZWISKO	NR UPR.	PODPIS:
	mgr inż.arch.Anita Rogowska	158/Gd/01	
OPRACOWAL:	tech. arch. Leszek Niklewski	POM/0050/ZOOK/05	<i>[Signature]</i>
BRANZA:	FAZA:	DATA:	NR RYSUNKU
ARCH.	PROJ. BUD.	MAJ 2006r.	4



