


POGLĄDOWA MAPA OBSZARU INWESTYCJI 1:1000

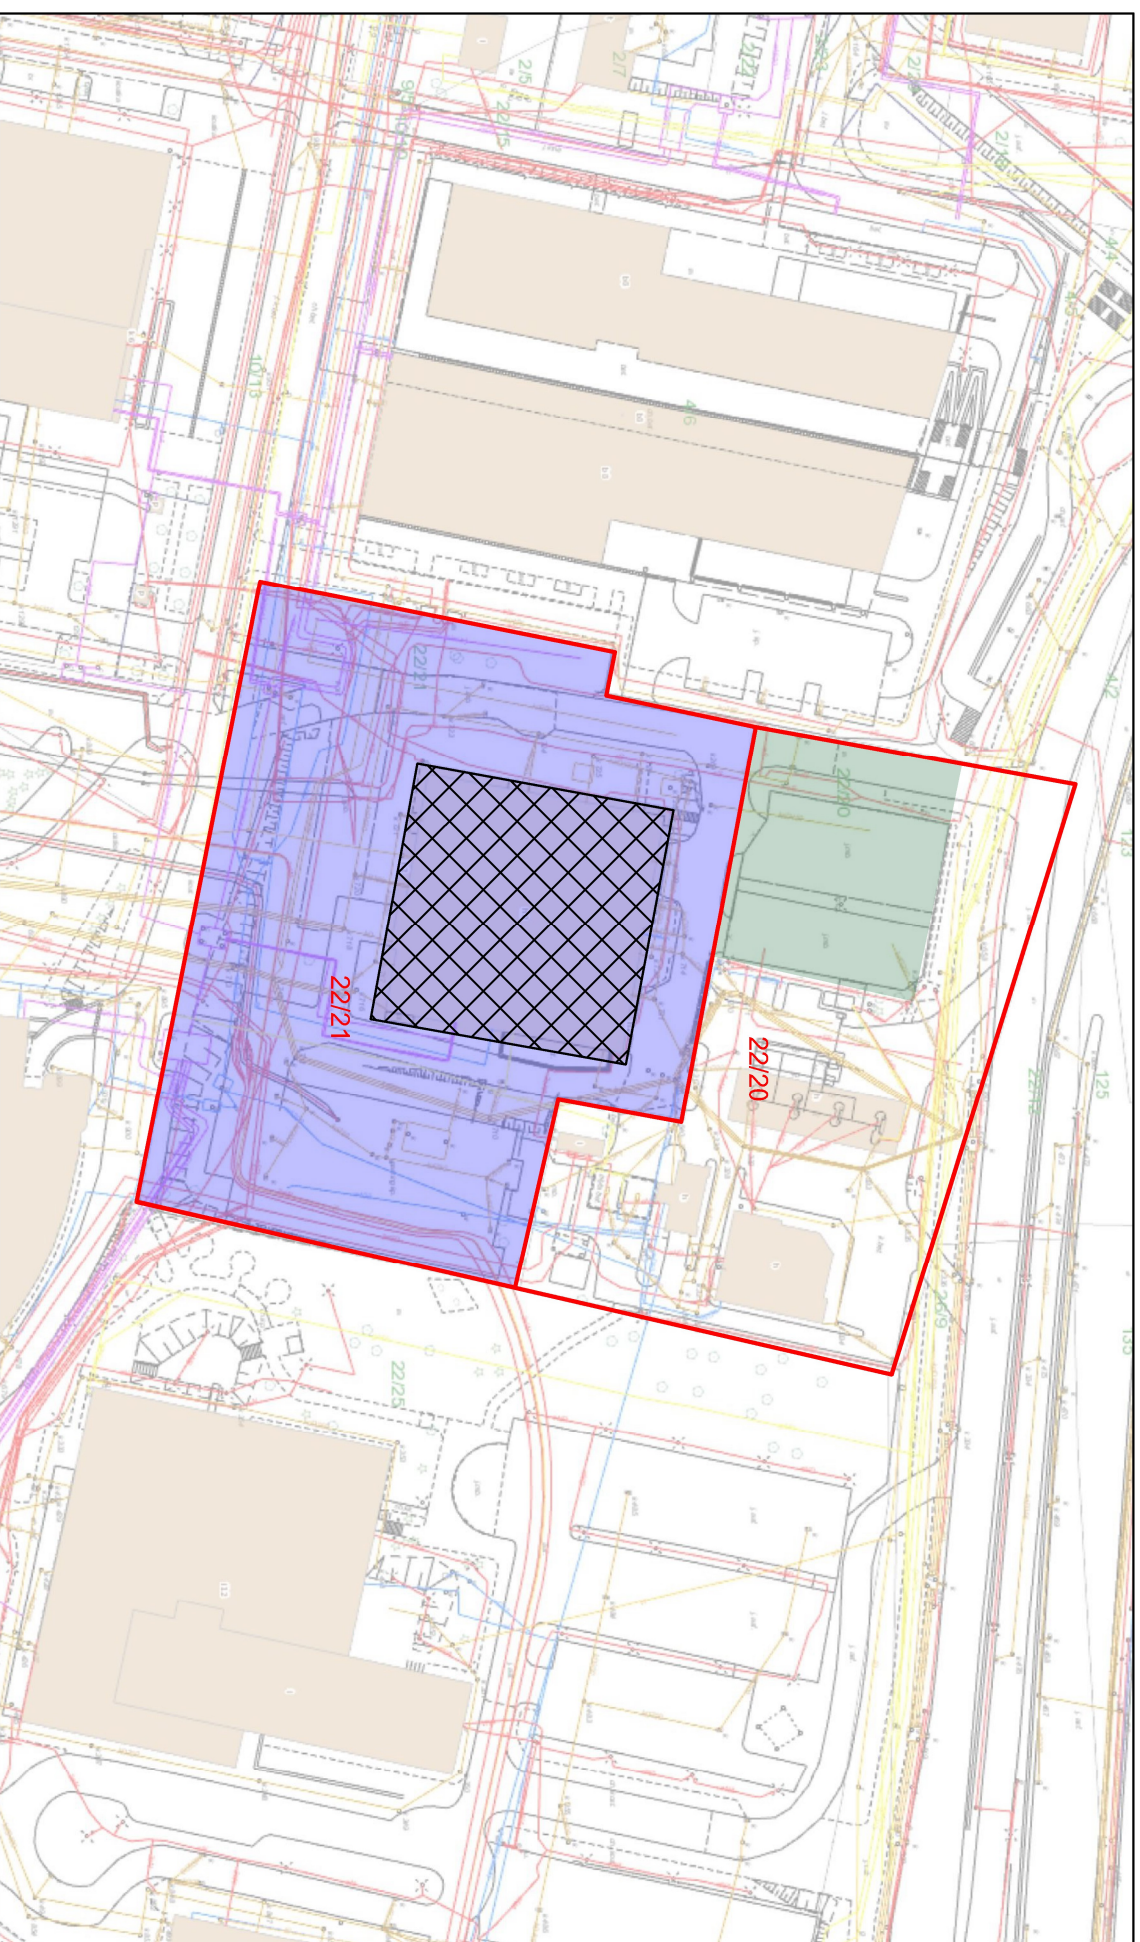

- granicę działek
- obszar terenu przewidziany pod budowę wolnostojącego parkingu wielopoziomowego
- obekt istniejący przewidziany do rozbówki
- obszar terenu przewidziany pod budowę Centrum Bioteknologii i Bioróżnorodności