6640.10580.2019

MAPA DO CELÓW PROJEKTOWYCH

SKALA 1:500 *SEKCJA :*

woj: małopolskie
powiat krakowski
120616_2.0018 Rząska
Nr ident. jedn. Nr obrębu Nazwa jedn. ewid.

PRZEDMIOT AKTUALIZACJI : dz. nr 470/11
Układ współrz. : "2000"
Układ wysokości : KRONSZTADT 86

Data opracowania: wrzesień 2019

Poświadcza się, że niniejszy dokument jest zgodny z materiałem geodezyjnym i kartograficznym, którym nadano numer ewidencyjny 120616 2 0018
Organ prowadzący państwowy zasób geodezyjny i kartograficzny STAROSTA KRAKOWSKI
Upoważniony pracownik państwowego zasobu – operata technicznego
Data wpisania operatu technicznego do ewidencji materiałów zasobu 15.10.2019
Imię, nazwisko i podpis osoby reprezentującej organ z up. STAROSTY

mgr inż. Piotr Kanciak
Geodeta
w Wydziale Geodezji, Kartografii i Katastru

Mapa sporządzona w celu wykonania planu zagospodarowania terenu na potrzeby budowy Instytutu małych zwierząt

Nie badano chłonności gruntowych

Nie wyliczano siły fundamentów w terenie łonych nie wykazanych na niniejszej mapie urządzeń podziemnych,które nie były zgłaszane do inwentaryzacji lub o których brak jest informacji w instytucjach branżowych.

Nie znaleziono błędu położenia punktów granicznych zgodnie z zapisami art9 ust.5 i 6 rozporządzenia MGiMA DzU.2001 nr 263 poz.1572 w sprawie standardów technicznych wykonywania geodezyjnych pomiarów sytuacyjnych i wysokościowych oraz opracowywania i przekazywania wyników tych pomiarów do państwowego zasobu geodezyjnego i kartograficznego z dnia 9 listopada 2001 r.,
Niniejsza mapa może służyć do projektowania obiektów budowlanych powyżej 400 m od granicy działki przedmiotowej.

Mapa została uzgodniona o treści uzgodnień ZUDP oraz elementy M-2,3

GEODETA UPRAWNIONY
mgr inż. Piotr Kasperczyk
nr uprawnień 12700
27. 09. 2019

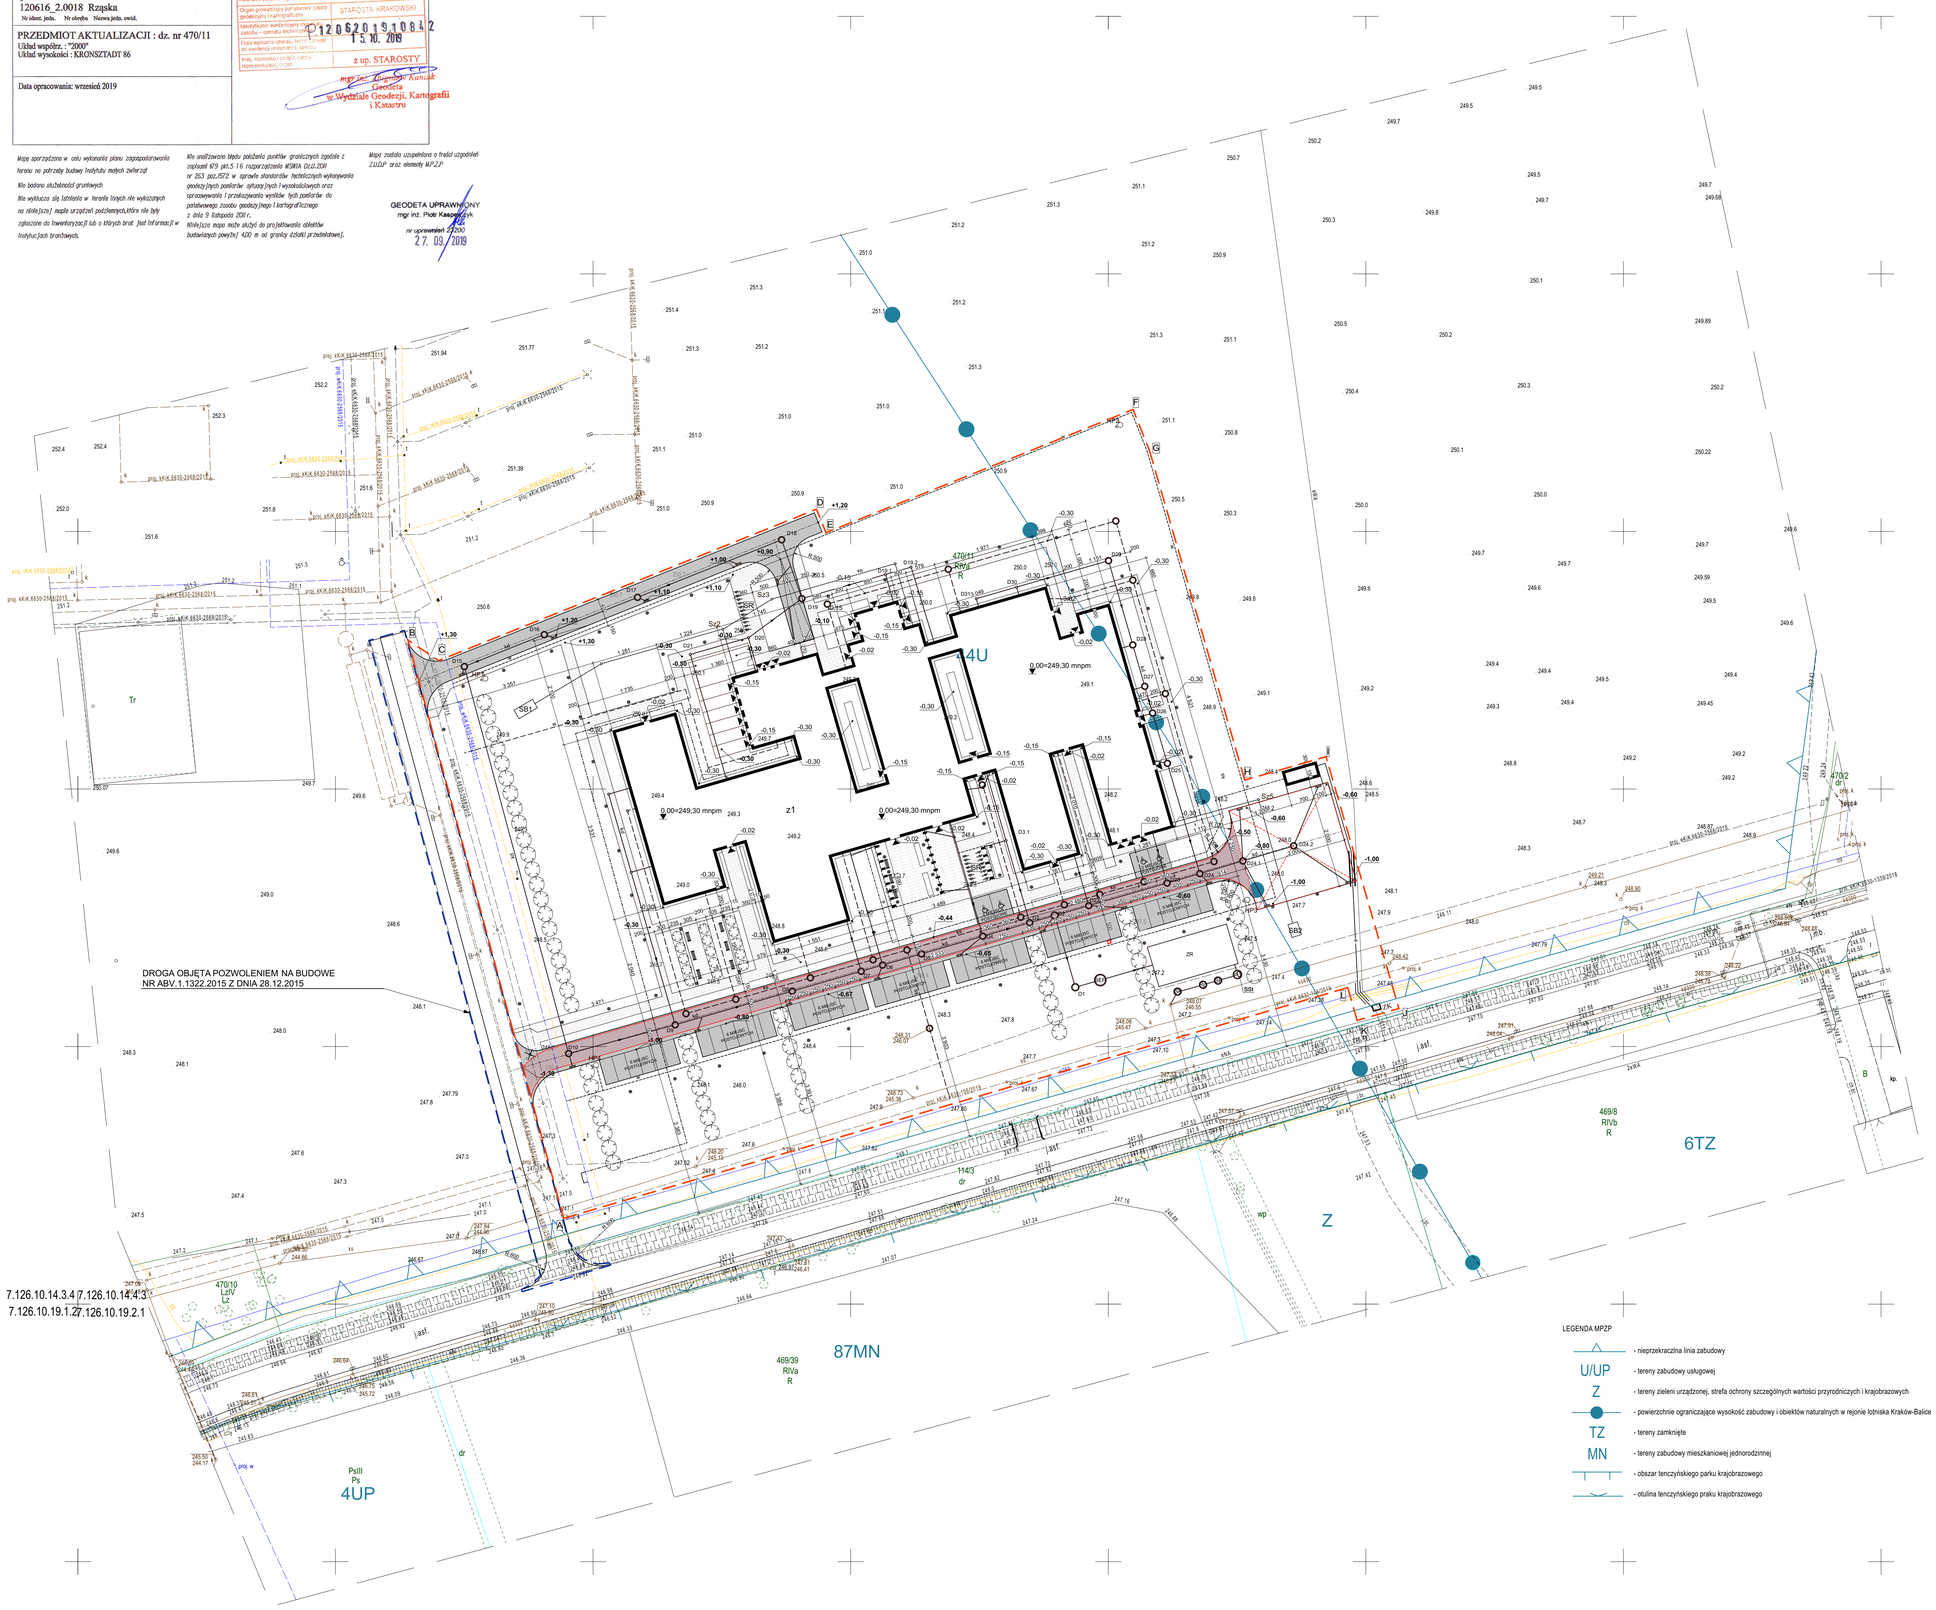

LEGENDA MPZP

- nieprzekraczalna linia zabudowy
- U/UP - tereny zabudowy usługowej
- Z - tereny zieleni urządzonej, strefa ochrony szczególnych wartości przyrodniczych i krajobrazowych
- powierzchnie ograniczające wysokość zabudowy i obiektów naturalnych w rejonie lotniska Kraków-Balice
- TZ - tereny zamknięte
- MN - tereny zabudowy mieszkaniowej jednorodzinnej
- obszar tenczyńskiego parku krajobrazowego
- otulina tenczyńskiego praku krajobrazowego

LEGENDA

- PROJEKTOWANY ZAKRES INWESTYCJI
- PROJEKTOWANY BUDYNEK KLINIKI MAŁYCH ZWIERZĄT
- BT PROJEKTOWANA STACJA TRANSFORMATOROWA I AGREGAT
- PROJEKTOWANE JEZDNIE - KOSTKA BETONOWA
- PROJEKTOWANA NAWIERZCHNIA Z PŁYT BETONOWYCH O WYM. 30x60
- PROJEKTOWANY CHODNIK Z KOSTKI BETONOWEJ BEZFAZOWEJ
- PROJEKTOWANE MIEJSCA POSTOJOWE - KOSTKA BETONOWA - ILOŚĆ 46
- PROJEKTOWANA DROGA POŻAROWA O NOŚNOŚCI 10t NA OŚ
- PROJEKTOWANY PLAC MANEWROWY DLA WOZÓW STRAŻY POŻARNEJ
- PROJEKTOWANE WEJŚCIA
- -0,30 PROJEKTOWANE RZĘDNE TERENOWE
- PROJEKTOWANA OPASKA ŻWIROWA
- PROJEKTOWANE LAMPY ZEWNĘTRZNE
- SR PROJEKTOWANE STOJAKI ROWEROWE
- PH PROJEKTOWANE WYBIEGI DLA PSÓW HODOWLANYCH
- BT PROJEKTOWANA WATA NA BUTLE
- PROJEKTOWANE ŁAWKI
- HP3 PROJEKTOWANE HYDRANTY P.POŻ
- PROJEKTOWANY PRZYŁĄCZ WODY
- PROJEKTOWANA INSTALACJA WODY HYDRANTOWEJ
- 15,25 kan PROJEKTOWANY PRZYŁĄCZ KANALIZACJI SANITARNEJ
- ks PROJEKTOWANA INSTALACJA KANALIZACJI SANITARNEJ PROWADZONA NA ZEWNĄTRZ BUDYNKU
- ks PROJEKTOWANA INSTALACJA KANALIZACJI SANITARNEJ PROWADZONA NA ZEWNĄTRZ BUDYNKU Z BOKSÓW DLA ZWIERZĄT
- kd PROJEKTOWANA INSTALACJA KANALIZACJI DESZCZOWEJ PROWADZONA NA ZEWNĄTRZ BUDYNKU
- g PROJEKTOWANA INSTALACJA GAZU PROWADZONA NA ZEWNĄTRZ BUDYNKU
- SB1 PROJEKTOWANY ZBIORNIK BEZODPŁYWOWY
- SEP PROJEKTOWANY SEPARATOR ROPOPOCHODNYCH ZINTEGROWANY Z OSADNIKIEM
- ZR PROJEKTOWANY PODZIEMNY ZBIORNIK RETENCYJNY 8.0x16.0x2.25m V=200 m3
- R PROJEKTOWANY REGULATOR PRZEPŁYWU
- OK PROJEKTOWANA STUDZIENKA KONTROLNA
- SSt PROJEKTOWANA SZAFA STEROWNICZA
- PROJEKTOWANA PRZEPOMPOWNIA
- PROJEKTOWANE WPUSTY ULICZNE
- PROJEKTOWANA ZASILANIE ZE STACJI TRANSFORMATOROWEJ I AGREGATU
- PROJEKTOWANY KABEL 15kV 3* XRUHAKXS 70mm2 W AROT Fl160 DO ZASILENIA PROJEKTOWANEJ STACJI15kV
- ZK PROJEKTOWANE ZŁĄCZE KABLOWE 15kV 3 POLOWE Z AUTOMATYKĄ Z POLEM OBSŁUGOWYM (SILA TAURON SA)
- PROJEKTOWANY FUNDAMENT POD ZBIORNIK CIEKŁEGO AZOTU

AB-PROJEKT
30-606 KRAKÓW, UL. BOLESŁAWA ROI 4/1

INWESTOR:	UNIWERSYTET ROLNICZY im. Hugona Kołłątaja w Krakowie al. Adama Mickiewicza 21, 31-120 Kraków
TEMAT:	BUDOWA KLINIKI MAŁYCH ZWIERZĄT UNIWERSYTETU CENTRUM MEDYCYNY WETERYNARYJNEJ UJ-UR
TYTUŁ RYSUNKU:	PROJEKT ZAGOSPODAROWANIA TERENU
BRANŻA:	ARCHITEKTURA
FAZA:	PROJEKT WYKONAWCZY
PROJEKTANT:	mgr inż. arch. ANDRZEJ BRĄGIEL uprawnienia proj. nr GPIV-63/76/75

RYS. NR: A.1
SKALA: 1:500
PODPIS:
DATA: LUTY 2020

Projekt ten jest własnością autora i jest chroniony przez Ustawę o prawie autorskim i prawach pokrewnych.
Wprowadzanie zmian do projektu lub kopiowanie oraz używanie tych rysunków do jakichkolwiek innych celów bez wcześniejszego uzyskania pisemnej zgody autora jest zabronione.

ArchiCAD 22 LICENCJA NR 3-4535022