

droga gminna nr 642538P



poziom porównawczy 117 m


rzędne projektowane

spadki podłużne i łuki pionowe

rzędne terenu

proste i łuki poziome

odległości

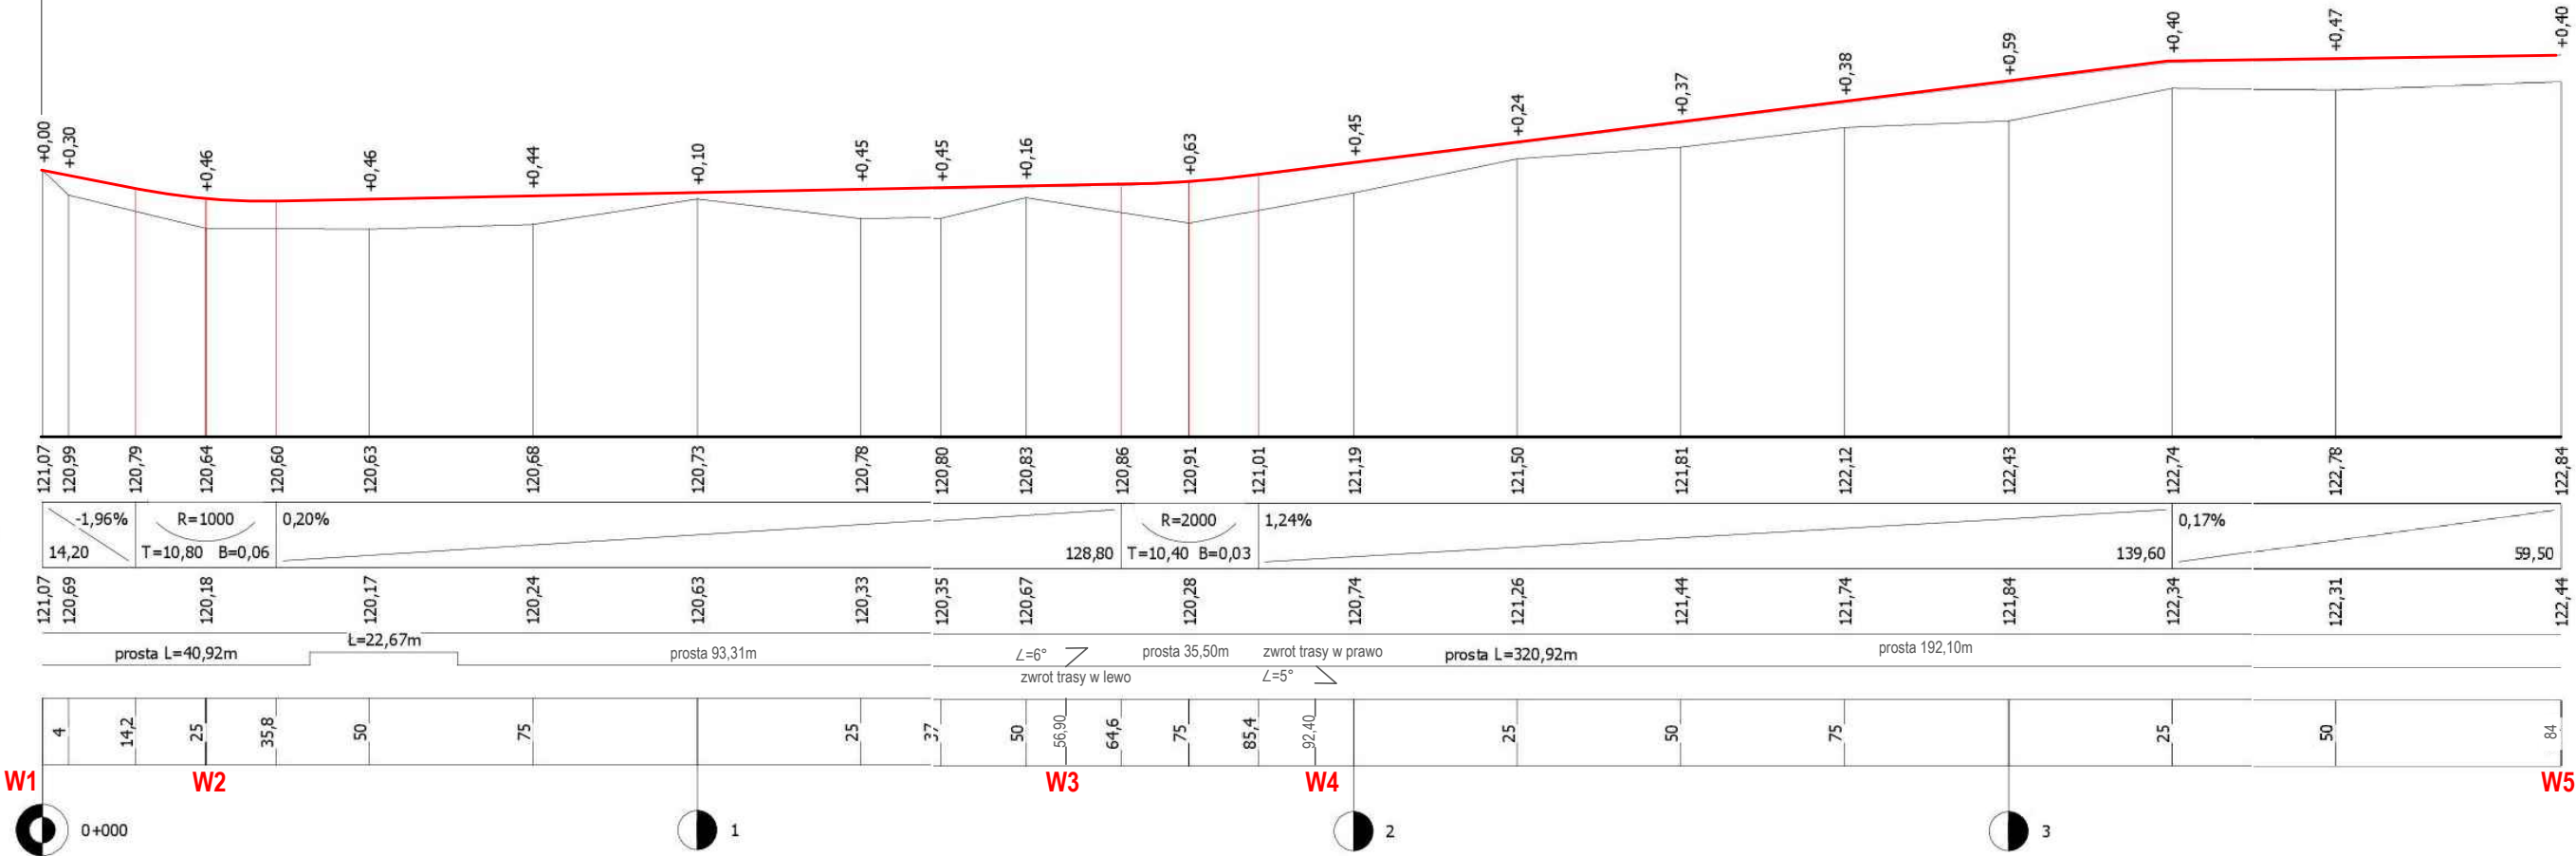

JEDNOSTKA PROJEKTOWA		
PROJEKTOWANIE I BUDOWA DRÓG		
Hieronim Maciejewski		
Cisew 21A, 62-700 Turek		
Stadium	PROJEKT BUDOWLANY	
Temat	Budowa drogi gminnej na terenach inwestycyjnych w m. Olimpia, wraz z przebudową drogi gminnej nr 642538P w m. Olimpia, Gmina Brudzew.	
Tytuł rysunku	PRZEKRÓJ PODŁUŻNY	
Branża	DROGOWA kod PCV 45233140-2	
Stanowisko	imię i nazwisko	Podpis
Projektant	Hieronim Maciejewski	
Nr. uprawnień	WKPI/0240/ZOOD/06	
Sprawdzający	mgr inż. Janusz Stacherski	
Nr. uprawnień	UAN.8346/II/32/88	
Data opracowania	Skala	Nr. rysunku
12.2021	1:100/1000	3