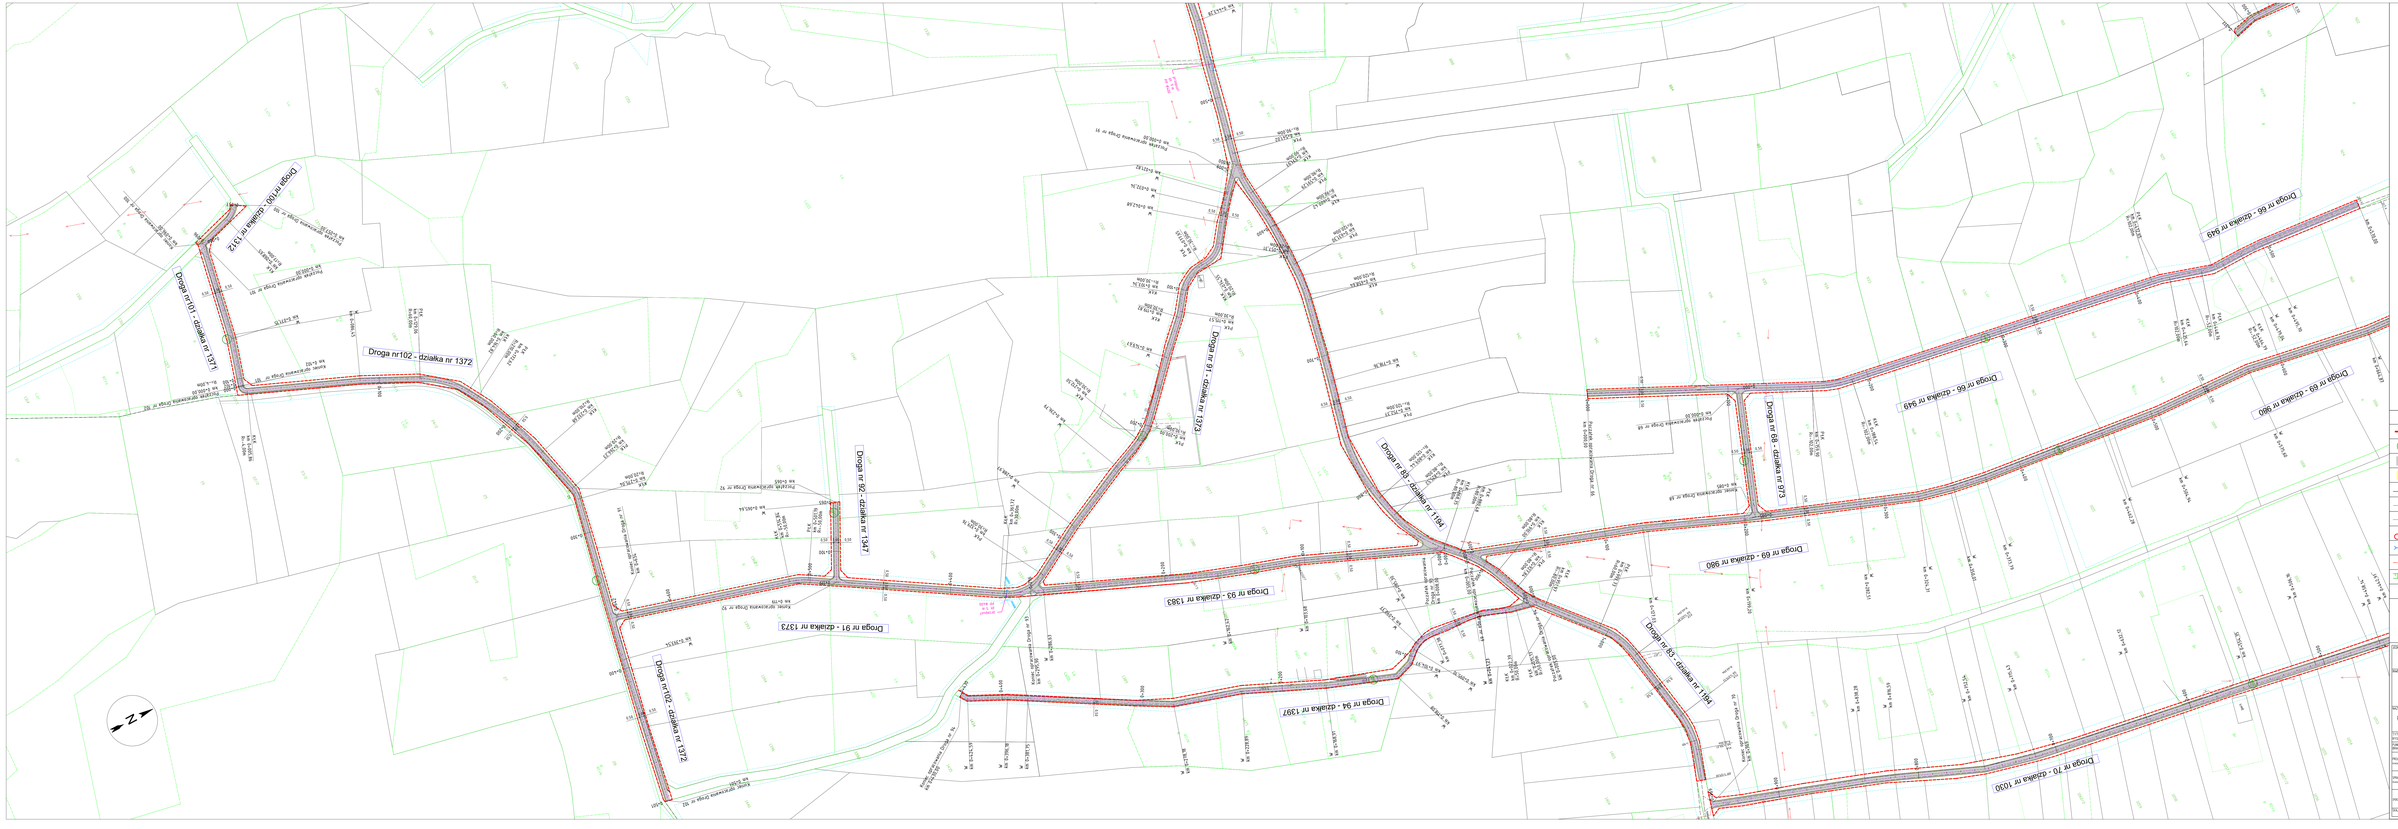

LEGENDA:

- GRANICA OPRACOWANIA
- 638 DZIAŁKI OBJĘTE INWESTYCJĄ
- PROJ. NAWIERZCHNIA JEZDNI
- PROJ. POBOCZE
- PROJ. KRAWĘDŹ POBOCZA
- PROJ. KRAWĘDŹ JEZDNI
- OŚ DROGI
- IST. SŁUP DO PRZESUNIĘCIA
- PRZEPUST DO WYKONANIA
- SKARPA DO LIKWIDACJI
- PROJEKTOWANA SKARPA
- PROJEKTOWANE NASADZENIA DRZEW

JEDNOSTKA PROJEKTOWA

Via Ambra Sebastian Grabiński
ul. Krucza 19/61, 00-525 Warszawa

Projektowanie drogowe

INWESTOR

Powiat Gorlicki
ul. Biecka 3
38-300 Gorlice

BRANŻA / ZAKRES OBIEKTU BUDOWLANEGO

Przebudowa drogi dojazdowej do pól w ramach operacji pn.Gminne grantów wsi Radziszów, gmina Biecz, powiat Gorlice

TYTUŁ RYSUNKU	PLAN SYTUACYJNY	
ZAWODY BRANŻOWE	OBJ. / WADIUM PROJEKANCI / WARSZ. uprawnień budowlanych	PODPIS DATA
Projektował mgr inż. Sebastian Grabiński	uprawnienia budowlane do projektowania bez ograniczeń w specjalności drogowej nr PRZ/0127/POOD/10	07/2020
Sprawdzał mgr inż. Andrzej Gałkiewicz	uprawnienia budowlane do projektowania bez ograniczeń w specjalności drogowej nr PRZ/0127/POOD/10	07/2020
Zatwierdzał mgr inż. Anna Wróblewska		07/2020

SKALA: 1:1000 ARKUSZ: 1 / 1