



PRZEKRÓJ NORMALNO-KONSTRUKCYJNY

W KM 0+307 - 0+440

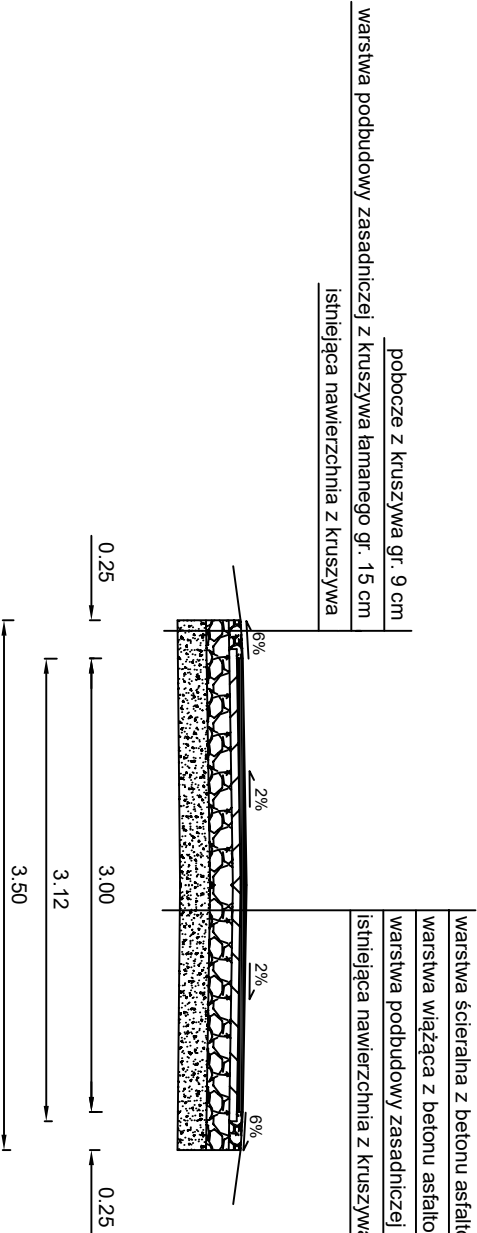

Przedsiębiorstwo Usługowo-Handlowe "NADPRO" Łukasz Nartowski ul. Kołłątaja 18/25 25-715 Klejce			INWESTOR: Gmina Włoszczowa ul. Partyzantów 14 29-100 Włoszczowa		
OBIEKT: Przebudowa ul. Sportowej we Włoszczowie					
PRZEDMIOT RYSUNKU: Przekrój normalno-konstrukcyjny uliczny					
STANOWISKO	IMIĘ I NAZWISKO		DATA	PODPIS	
Projektant:	mgr inż. Łukasz Nartowski	SWK/0089/PBD/19	VI - 2023		
Branża - drogowa	ROK OPR. 2023	SKALA 1:50		RYS. NR 2.2	