


PRZEMIANOWY POPRZECZNY 1:50
DROGA NR 228029G W MIEJSCOWOŚCI JELEŃ

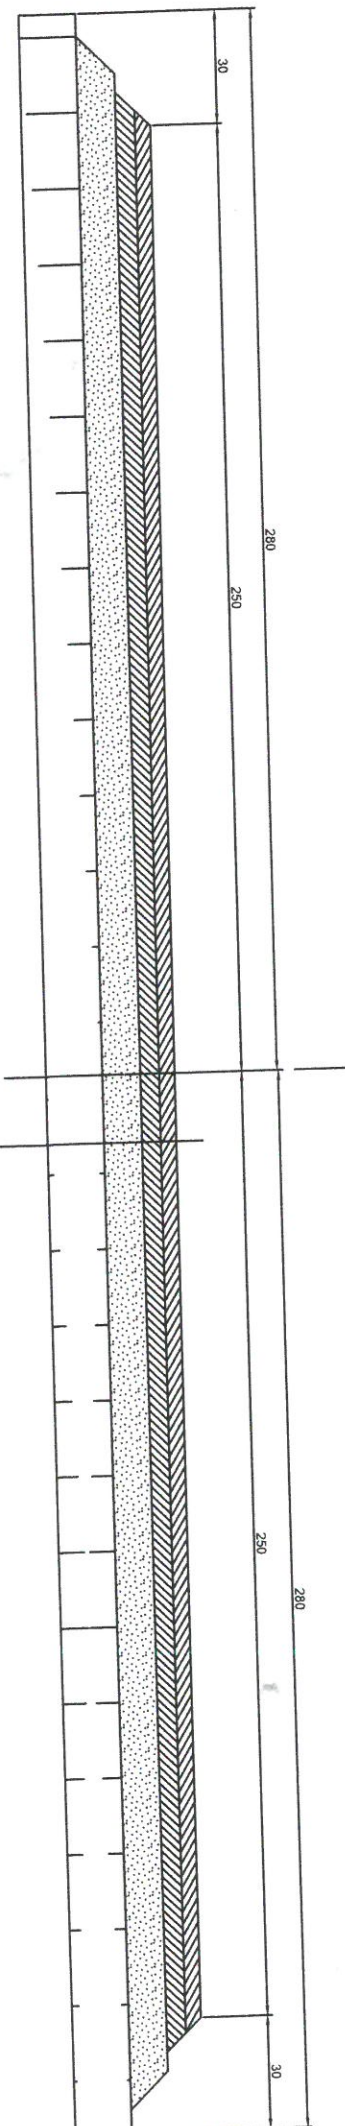

WARSTWA ŚCIERAŁNA - BETON ASFALTOWY gr 4cm
WARSTWA WIAZĄCA - BETON ASFALTOWY gr 5cm
WARSTWA WYROWNAWCZA - KŁSM 0/3 1.5 śr gr 10cm
ISTNIEJĄCA NAWIERZCHNIA Z KOSTKI KAMIENNEJ NIEREGULARNEJ