
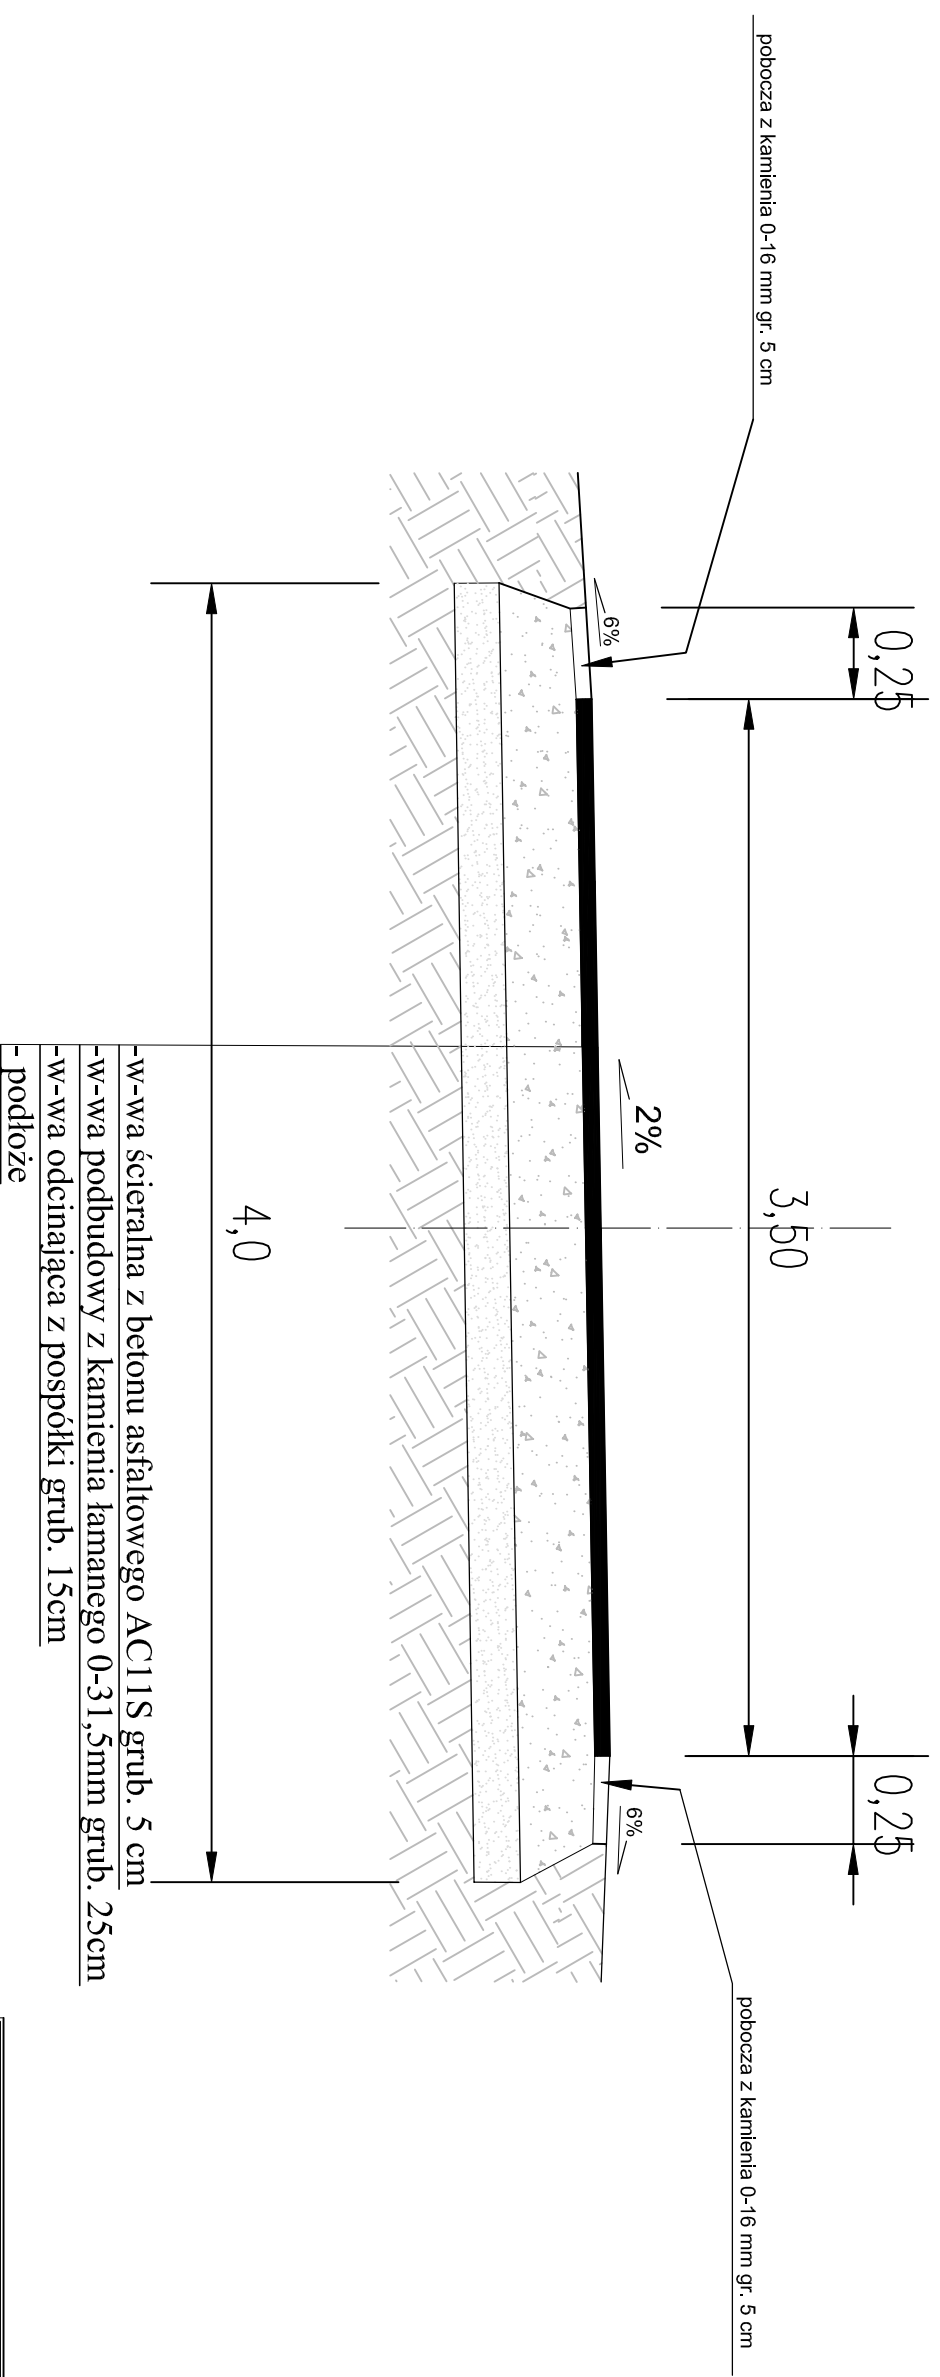


# Przekrój B-B

0+045 - 0+152

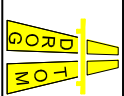

		<b>DROG TOM</b>	
Opole ul. Chałubińska 9/2 tel		www.drogtom.com.pl	
e-mail: drogatom@op.pl			
ul. Jasnowa 198 43-409 Opole tel. 602 488 304			
NAZWA ZADANIA: PROJEKT PRZEBUDOWY DROGI WEWNĘTRZNEJ ULICY NOWOWIEJSKIEJ W M. CHRÓŚCINA			
TYTUŁ RYSUNKU: PRZEKROJ B-B			
INWESTOR	GMINA DĄBROWA		
LOKALIZACJA	CHRÓŚCINA		
PROJEKTANT	mgr inż. Tomasz Sokulski	PODPIS	
DATA	11/2021	SKALA	1 : 25