


LINIE WYMIAROWE - KORT TENISOWY

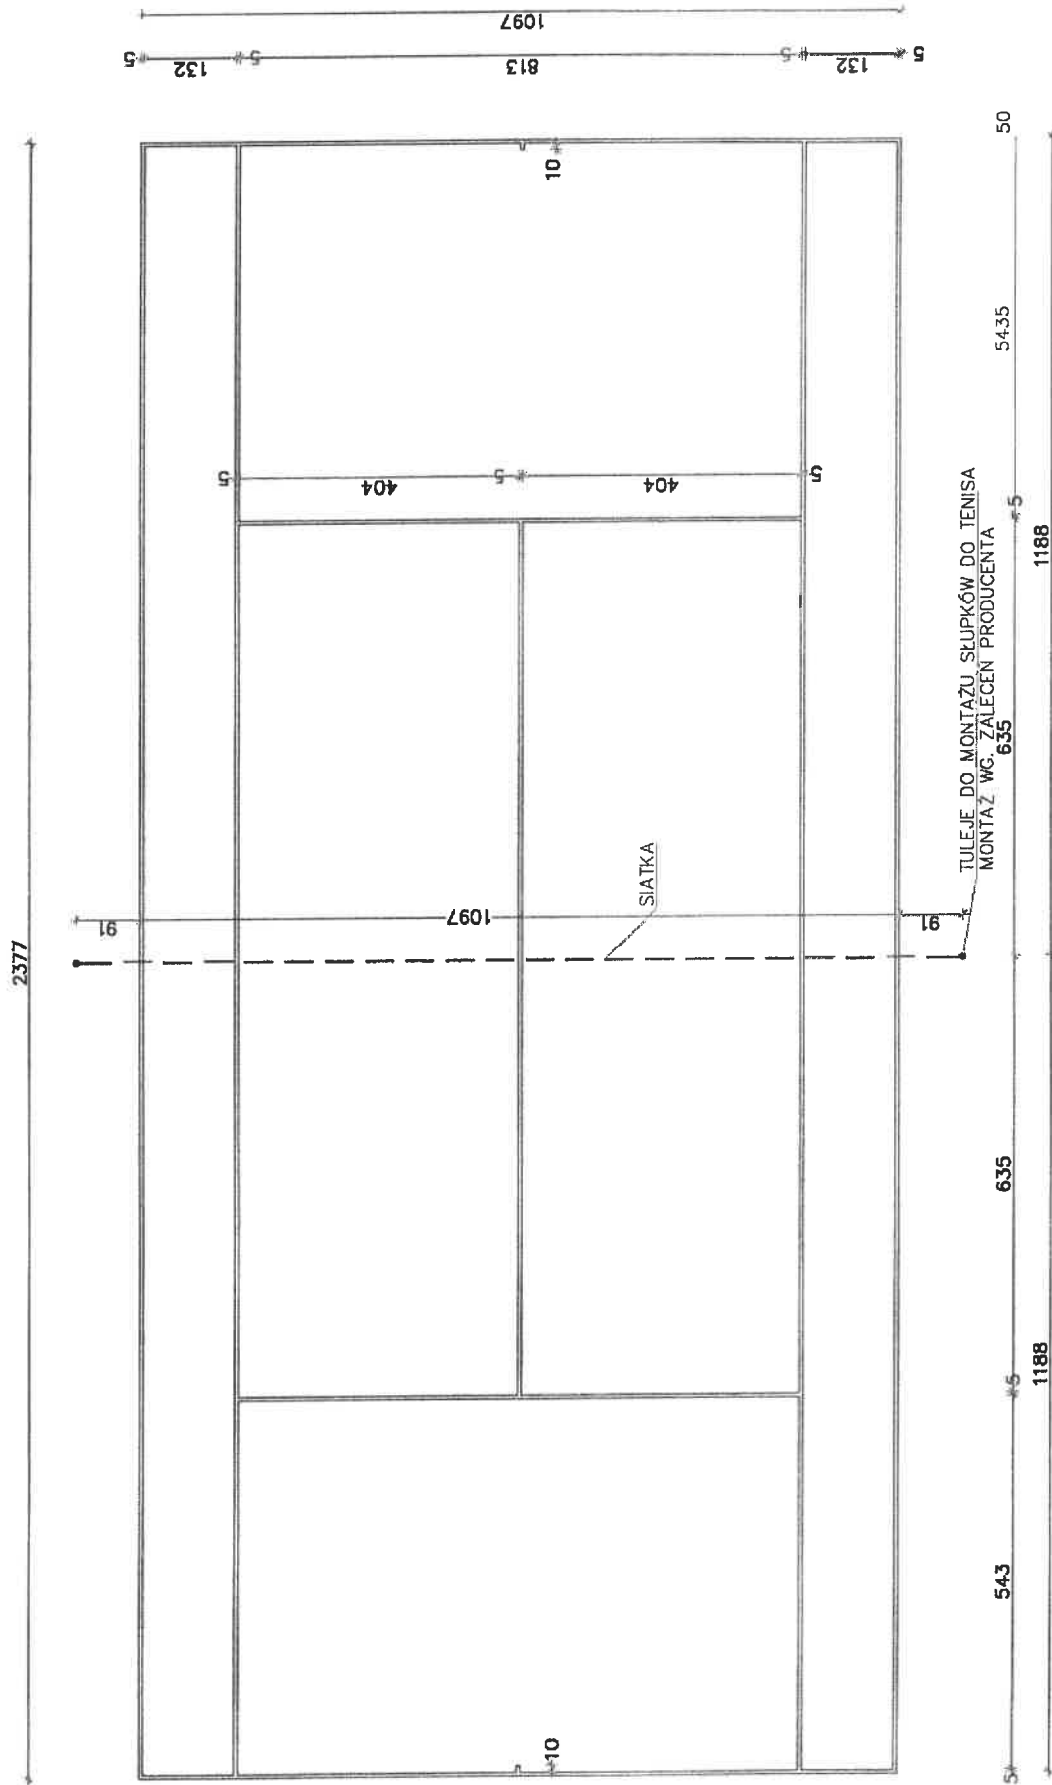

Inwestycja	BOISKO WIELOFUNKCYJNE
Adres	Obora, dz. nr 449/78, obręb Obora
Inwestor	Gmina Lubin, ul. Księcia Ludwika I nr 3, 59-300 Lubin
Tytuł rys.	KORT DO TENISA - WYMIARY
Brutto	ARCHITEKTURA
Netto	02. 2021 r.
Skala	1:100
Strona	4