



Łącznik 2  
Zespół Szkolno-Przedszkolny  
w Sokolnikach  
skala 1:100

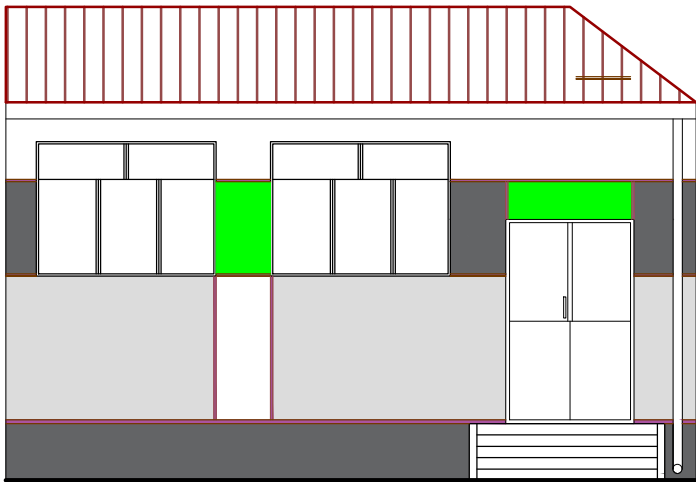

ELEWACJA PÓŁNOCNA

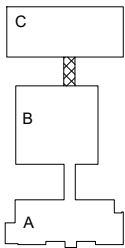

ELEWACJA POŁUDNIOWA

- Wyprawa - tynk sylikonowy.
- Wyprawa - tynk sylikonowy.
- Wyprawa - tynk sylikonowy.
- Wyprawa - tynk sylikonowy.
- Cokół - mozaika.

|   |   |   |        |                  |         |
|---|---|---|--------|------------------|---------|
| NR RYS  | NAZWA RYSUNKU                             |   |        |                  |         |
| 24  | Elewacja północna / południowa łącznika 2 |   |        |                  |         |
| RODZAJ INWESTYCJI - NAZWA ZADANIA   |   |   |        |                  |         |
| Termomodernizacja Zespołu Szkolno-Przedszkolnego w Sokolnikach  |   |   |        |                  |         |
| INWESTOR  |   |   |        |                  |         |
| Gmina Gorzyce<br>ul. Sandomierska 75<br>39-432 Gorzyce  |   |   |        |                  |         |
| ADRES INWESTYCJI  |   |   |        |                  |         |
| Zespół Szkolno-Przedszkolny w Sokolnikach<br>Sokolniki, ul. Sandomierska 80<br>39-432 Gorzyce, dz. nr ewid.: 1599 |   |   |        |                  |         |
| LP  | FUNKCJA                                   | IMIE I NAZWISKO / NUMER UPRAWNIEN                 |        |                  | PODPIS  |
| 1   | projektował                               | mgr inż. Witold Dąbek<br>nr. upr.PDK/0047/PWOK/10 |        |                  |         |
| BRANŻA  |   | SKALA   | FORMAT | DATA OPRACOWANIA | STADIUM |
| ARCHITEKTURA  |   | 1:100   | A3     | grudzień 2022    | PB-W    |