



RZUT PODDASZA – INSTALACJA C.O.  
SKALA 1:100

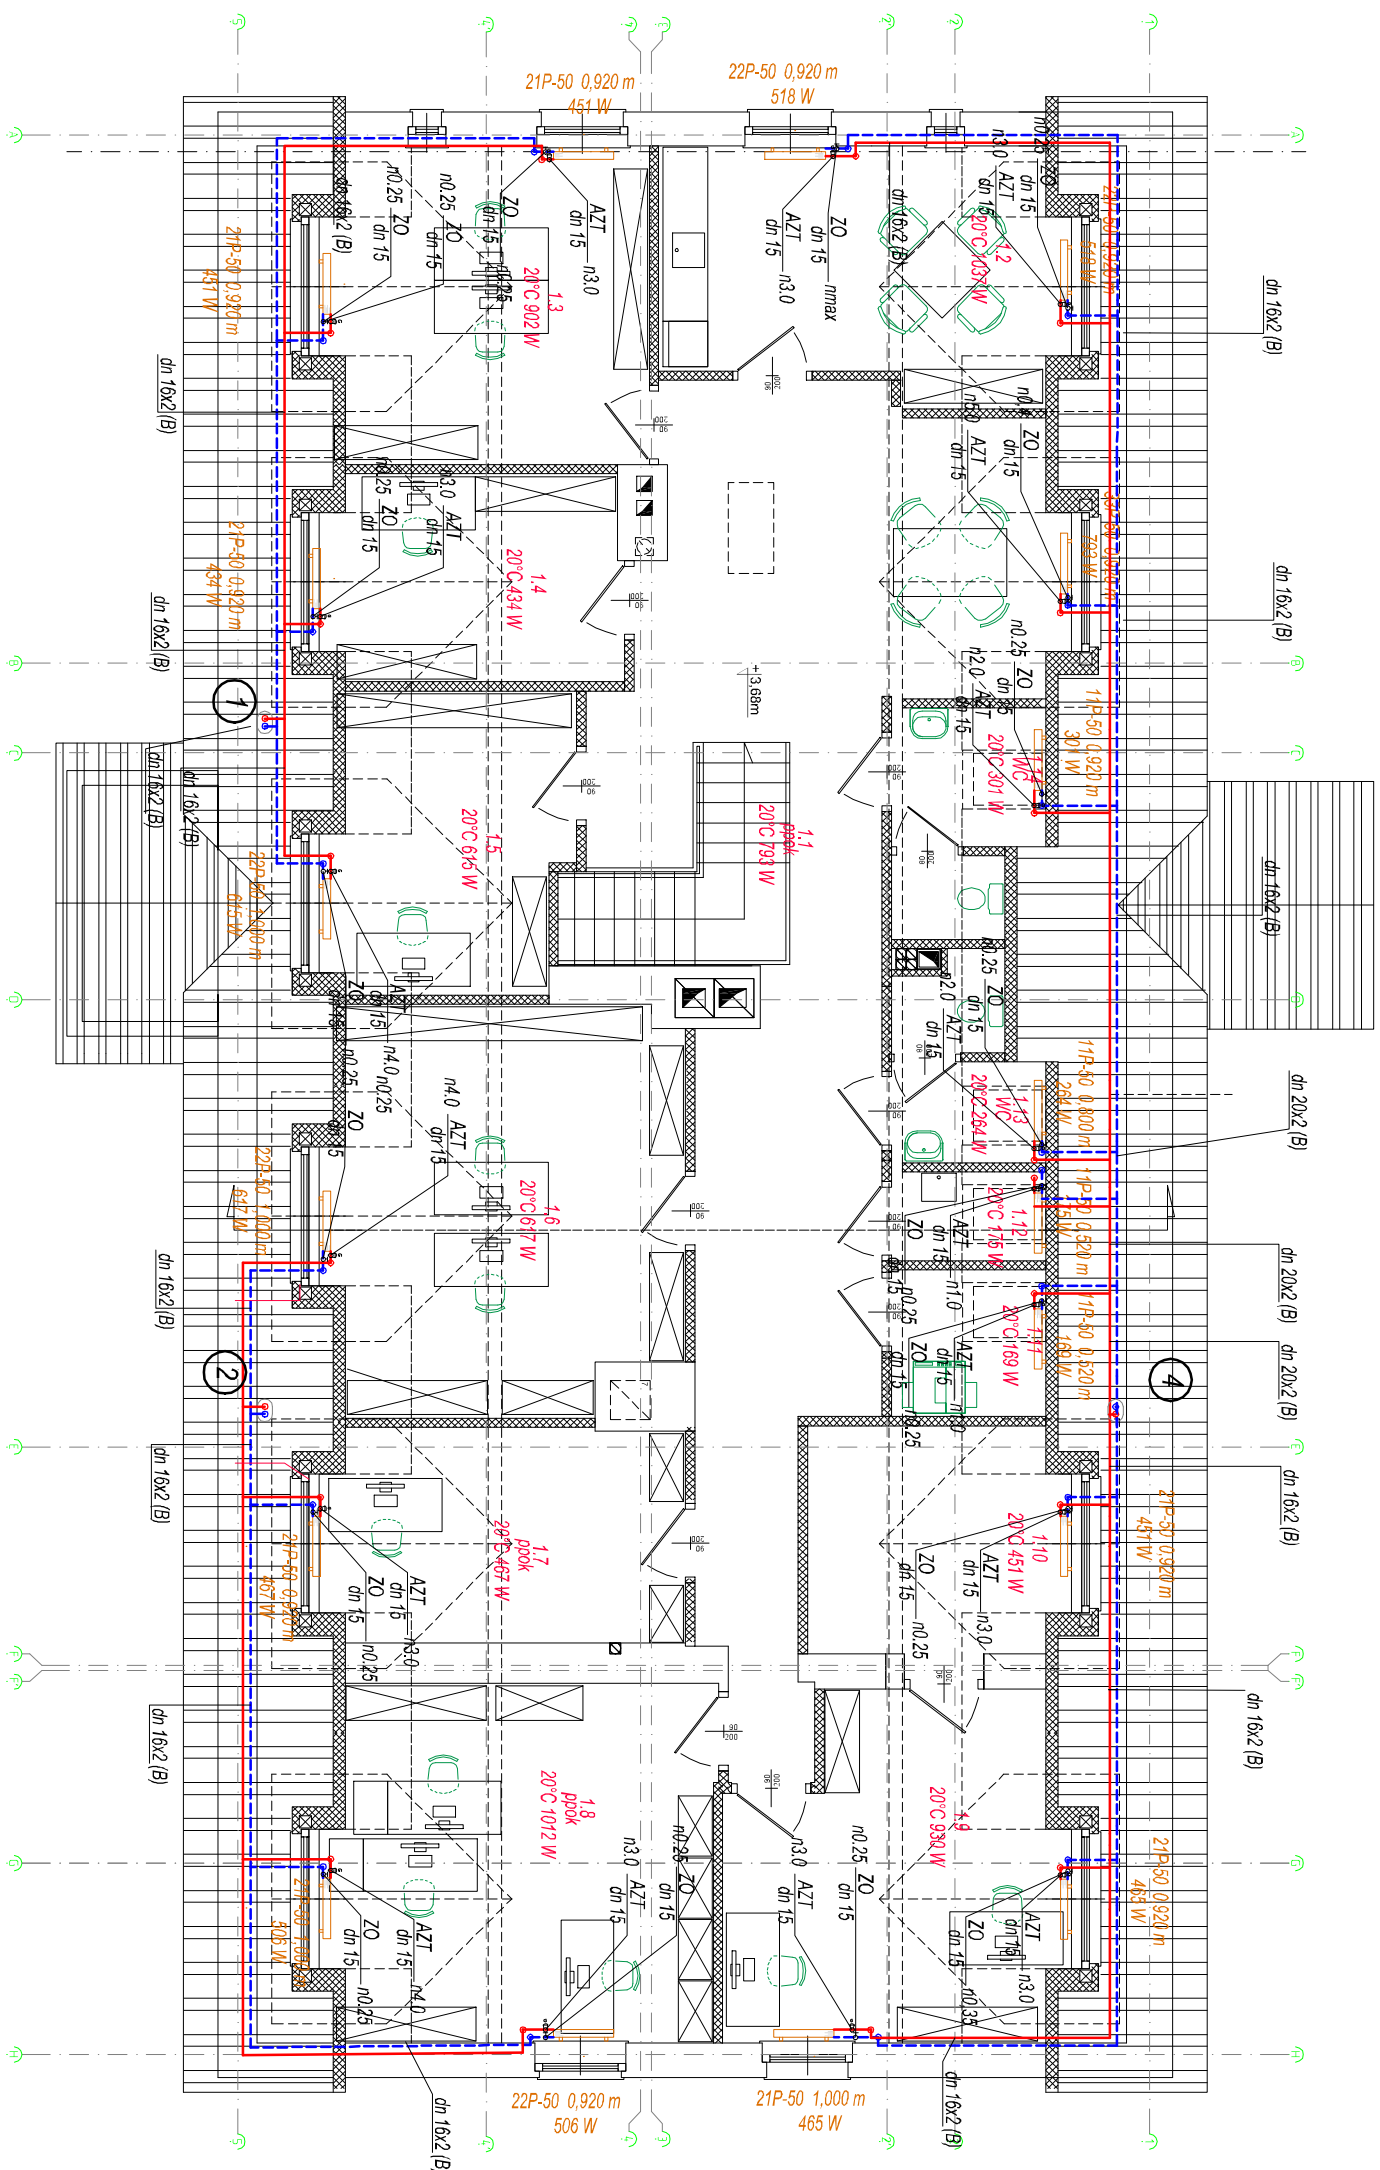

OZNACZENIA:

- piony instalacji wodociągowej
- instalacja C.O.
- przewody inst. bytowej rury sanitarne wielowarstwowe PE-RT/AL/PE-RT i PE-Xc/AL/PE-Xc
- Typ połączeń – zaprasowanie promieniowe.

<div></div> <div><b>SANITAR</b> PRACOWNIA PROJEKTOWA I USŁUG INWESTYCYJNYCH EWALDEMBEK-KOZIOL ul. Targowa 1as 2802, 14-087 Baranów tel. 509-54-09-10, e-mail: biuro@sanitar.ostyapi.pl</div>		
TEMAT:	PRZEBUDOWA ISTN. BUDYNKU BIUROWEGO UL. MRĄGOWIUSZA 35 W OLSZTYNKU	
ADRES:		
PRZEDMIOT RYSUNKU:		
INSTALACJA C.O., RZUT PODDASZA		
PROJEKTOWAŁ	mgr inż. Ewa Dembek-Koziół NR UPR. WAM/0073/POOS/12	PODPIS
SPRAWDZAJĄCY	mgr inż. Urszula Stankiewicz NR UPR. WAM/0034/POOS/17	NR RYS. 7