


# SCHEMAT LINII OŚWIETLENIA

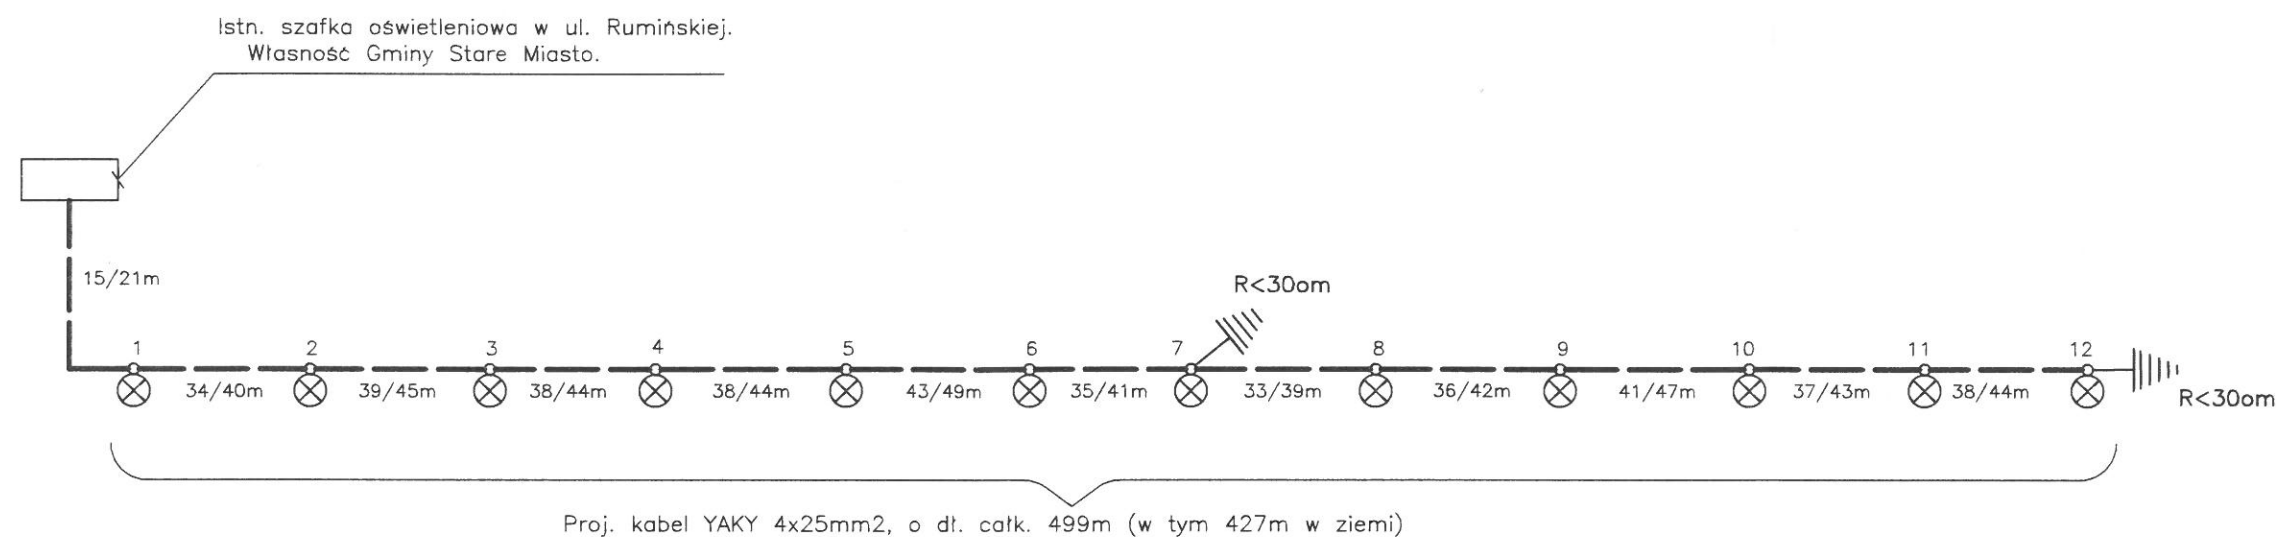

## UWAGA:

1. Proj. kabel w linii oświetleniowej, YAKY 4x25mm<sup>2</sup>, o dł. całk. 499m.
2. Proj. 12 szt. słupów stalowych, ocynkowanych, okrągłych—stożkowych o dł. 8,2m (w tym wkopane 1,2m).
3. Proj. oprawy oświetleniowe ledowe szt. 12 o strumieniu świetlnym min. 6.800 Lm oraz mocy 51W, IK08, IP66, temperatura barwowa 4000K, II klasa ochrony. Redukcja mocy i strumienia świetlnego.
4. Oprawy zamontować na wysięgnikach jednoramiennych W20 o wysokości 0,2m i dł. wysięgu 0,5m.
5. Moc proj. opraw  $P_i = P_{szcz} = 612 \text{ W}$ .

<b>BIURO PROJEKTÓW I USŁUG POMIAROWYCH</b> <b>"BUDOPROJEKT"</b> ul. B. Śmiałego 6, Konin, tel/fax (0-63) 245 07 08 e-mail: budoprojekt.zbigniew.wroblewski@wp.pl		
INWESTOR	Gmina Stare Miasto 62-571 Stare Miasto, ul. Główna 16B	
OBIEKT	Budowa oświetlenia ulicznego w miejscowości Stare Miasto, ul. Wichrowe Wzgórze	DATA <b>07/2022</b>
ADRES	Obręb Stare Miasto, dz. geodez. nr 89/19 i 89/1, gm. Stare Miasto	SKALA ---
TREŚĆ	Schemat linii oświetleniowej	NR RYS
PROJEKTOWAŁ	inż. Zbigniew Wróblewski <small>Upr. Nr GT 8346/II/10/76 specj. instal. inżynierska w zakresie instalacji elektrycznej</small>	<b>E/2</b>