


PRZEKRÓJ KONSTRUKCYJNY

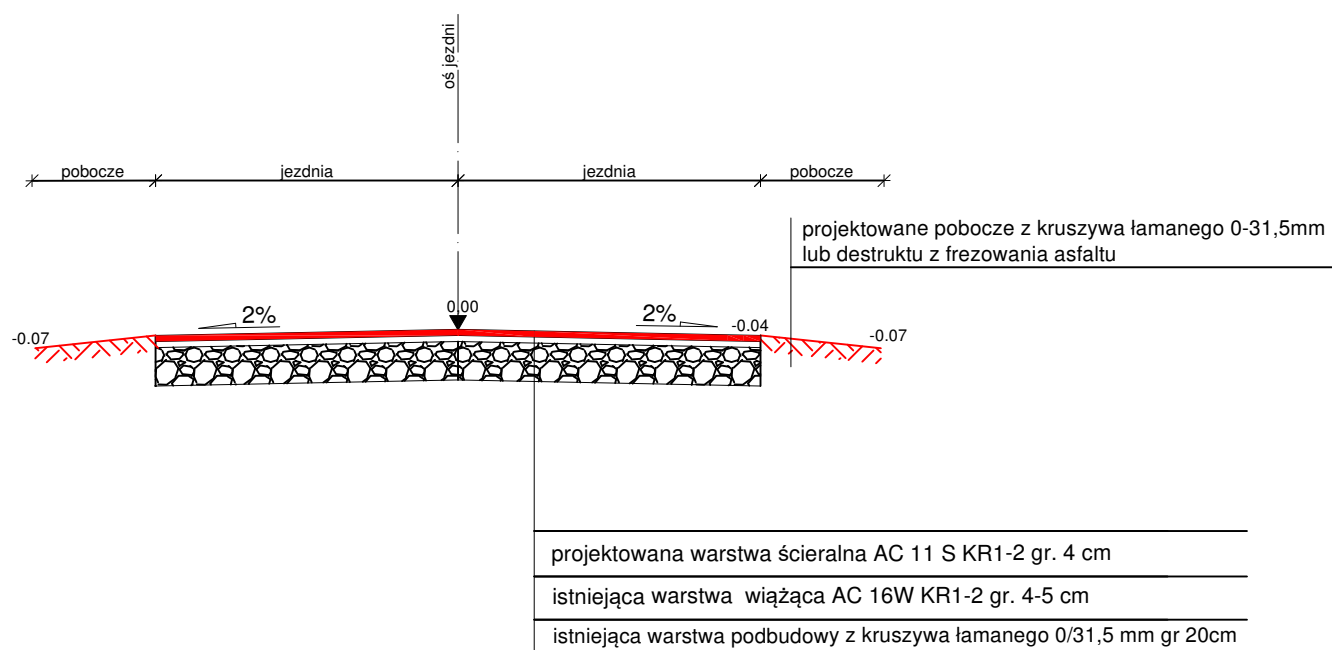

Obiekt: „Remont drogi gminnej w miejscowości Nowy Pudłów i Stary Pudłów”		
Inwestor: Gmina Poddębice ul. Łódzka 17/21 99-200 Poddębice		data : luty 2022
Rysunek: Przekrój poprzeczny		rysunek nr 1
Branża	Drogowa	skala 1:50
Opracował	Paweł Plewiński	