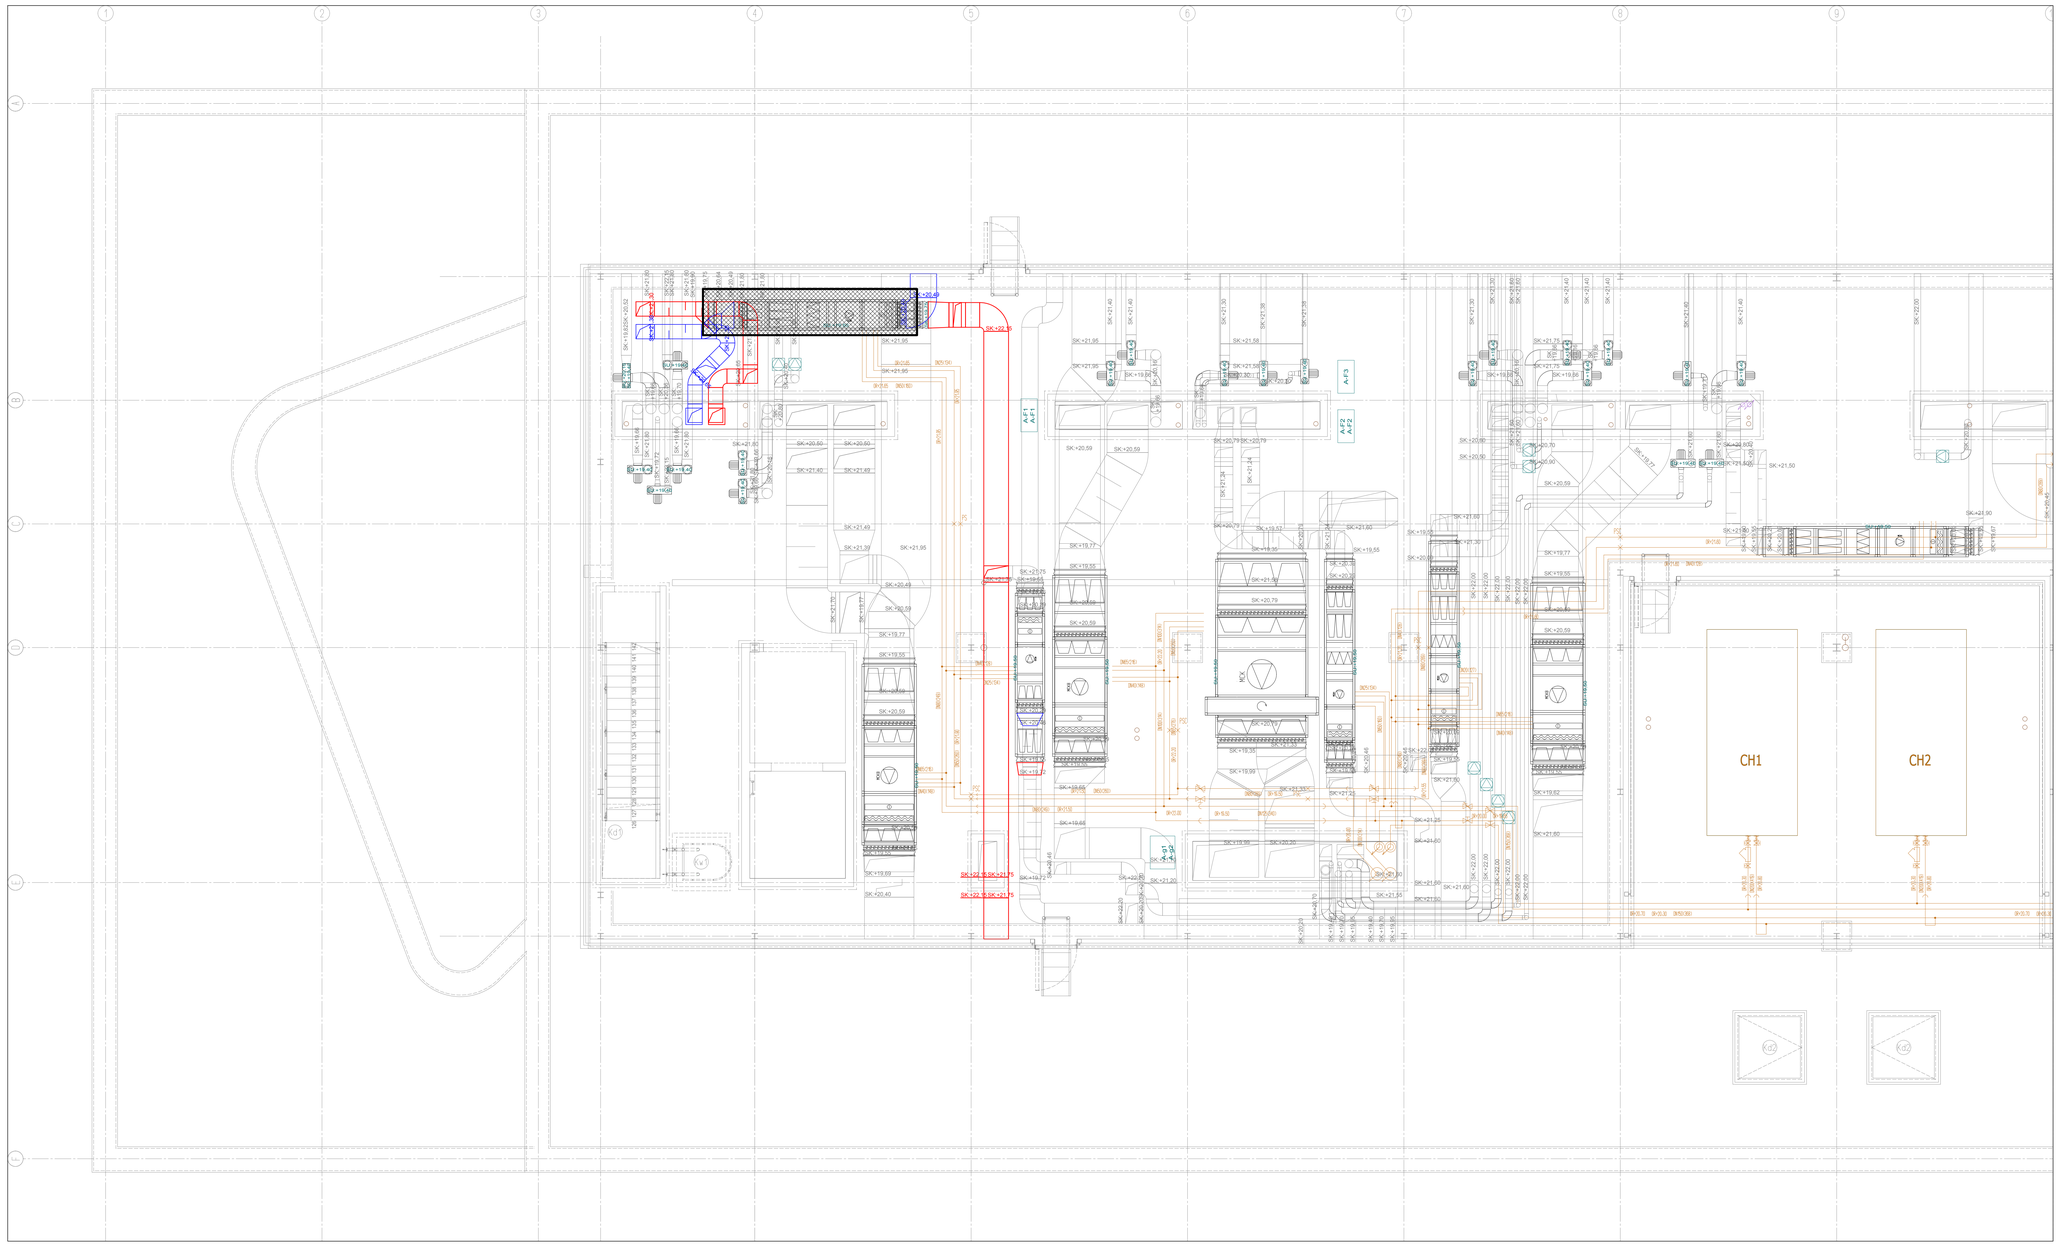

LEGENDA

- OBSZAR WYMIANY ISTNIEJACEJ CENTRALI NA NOWĄ
- WENTYLACJA WYWIEWNA - ISTNIEJĄCA
- WENTYLACJA NAWIEWNA - ISTNIEJĄCA

JEDNOSTKA PROJEKTOWA	ARPLAN BIURO PROJEKTOWE ARPLAN BIURO PROJEKTOWE UL. GEN. FIELDORFA NILA 18/14 34-100 PLAŃY	NR PROJEKTU UG21.03	TOM -	BRANŻA OPRACOWANIE WIELOBRANŻ
ZAMAWIAJĄCY	UNIWERSYTET GDAŃSKI UL. JANA BAŻYŃSKIEGO 8 80-309 GDAŃSK	STADIUM PFU	DATA 03.2021r.	SKALA 1:50
ZADANIE	PRZEBUDOWA LABORATORIUM BSL MWB DO WYMAGAŃ KLASY BSL 3+ DLA ZAKŁADU BIOLOGII MOLEKULARNEJ WIRUSÓW UL. ABRAHAMA 58 80-307 GDAŃSK	NAZWA RYSUNKU OBSZAR WYMIANY CENTRALI NA DACHU		
OBIEKT ADRES INWESTYCJI	BUDYNEK INSTYTUTU BIOTECHNOLOGII UNIWERSYTETU GDAŃSKIEGO UL. ABRAHAMA 58, 80-307 GDAŃSK DZ. NR EWID.: 241/18, 242/2, JEDN. EWID.: 220101_1, OBRĘB EWID.: 0013	KOD RYSUNKU PFU_UG21.03_R3_CENTR		NR RYS. 3

AUTORZY	ZAKRES I SPECJALNOŚĆ	TYTUŁ, IMIĘ I NAZWISKO	NR UPRAWNIEŃ	PODPIS
OPRACOWAŁ	ARCHITEKTURA WNĘTRZARSKA	Mgr inż. arch. Piotr Klimkiewicz	359/Lb/2001	
OPRACOWAŁ	-	-		
OPRACOWAŁ	-	-		
OPRACOWAŁ	-	-		
OPRACOWAŁ	-	-		

Opracowanie niniejsze, jako przedmiot prawa autorskiego, podlega ochronie prawnej zgodnie z przepisami ustawy z dnia 4 lutego 1994 r.o prawie autorskim i prawach pokrewnych (Dz. U. Nr 24, poz. 83) oraz przepisami Kodeksu Cywilnego o ochronie dóbr osobistych. Udostępnianie opracowania osobom trzecim w całości lub części, wykorzystywanie niezgodne z przeznaczeniem zawartych z projektantem, rozpowszechnianie, kopiowanie, przerabianie bez zgody uprawnionego oraz inne rozporządzanie narusza(ją) prawa autorskie przysługujące biuru wyłącznie(ności) uprawnionej. Kopia zgodna z przepisem ustawy.

w/s = 841 / 1189 (1.00m2)

Allplan 2016