


Schemat przepompowni ścieków PS Wąsosz ul. Lawendowa

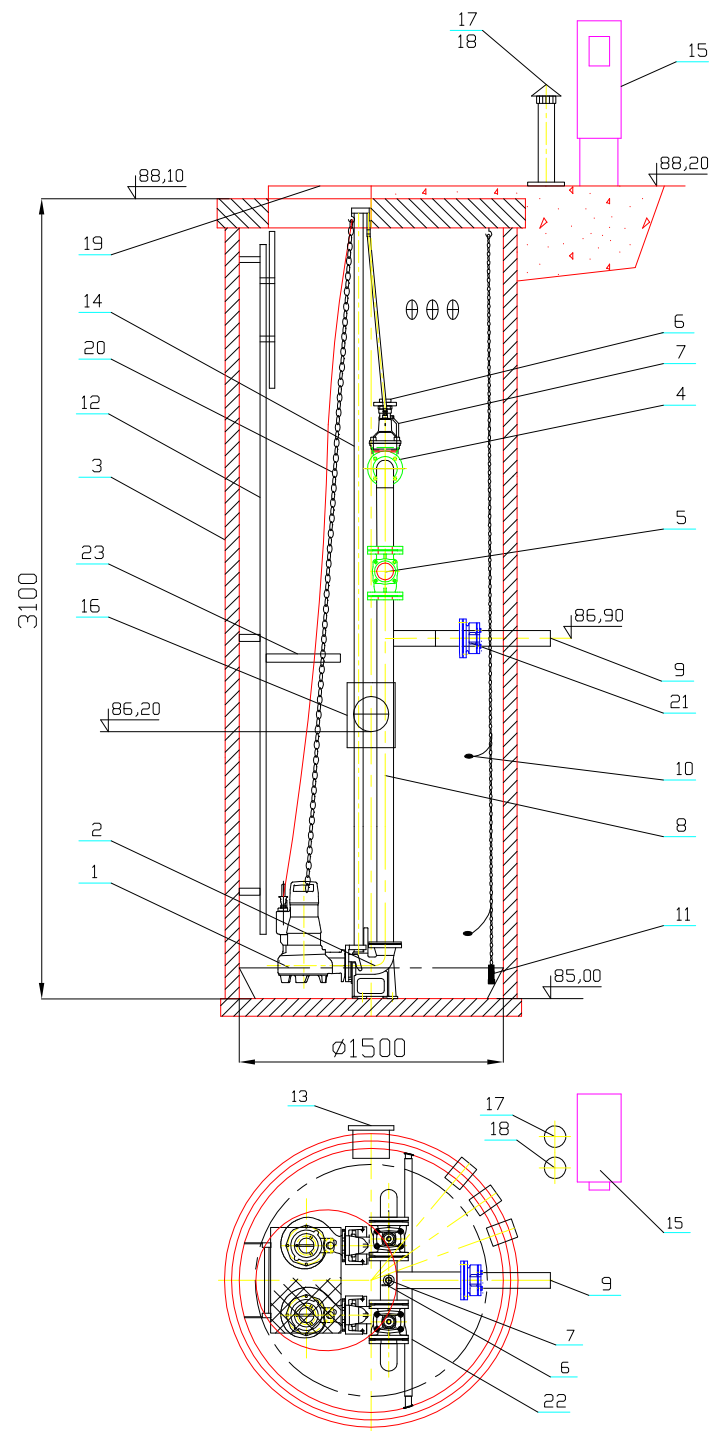

23	Podest obsługowy	1	stal nierdzewna	
22	Belka wsporcza (regulowana)	1	stal nierdzewna	
21	Złączka stal/PE DN80/90	1	żeliwo	
20	Łańcuch	2	stal nierdzewna	
19	Właz wejściowy Ø800 kl. D400	1	żeliwo	
18	Biofiltr kominkowy DN100 (wyw.)	1	stal nierdzewna	
17	Kominek wentylacyjny DN100 (naw.)	1	stal nierdz./PVC	
16	Deflektor	1	stal nierdzewna	
15	Szafa sterownicza	1		
14	Prowadnice rurowe	2	stal nierdzewna	
13	Króciec napływowy	1	PVC200	
12	Drabinka z wysuwana poręczą	1	stal nierdzewna	
11	Sonda hydrostatyczna	1		
10	Wylącznik pływakowy	2		
9	Rurociąg tłoczny	1	PEØ90	
8	Układ tłoczny DN80	1	stal nierdzewna	
7	Zawór kulowy DN50	1		
6	Nasada płuczająca T52	1		
5	Zawór zwrotny DN80	2	żeliwo	
4	Zasuwa klinowa DN80	2	żeliwo	
3	Zbiornik	1	beton	
2	Kolano stopowe DN80	2	żeliwo	
1	Pompa zatapialna ARX F80-180/017 F4 USG-140 1,7kW	2	wg katalogu	
Lp	Nazwa	Ilość	Materiał	Uwagi

<div>BIURO PROJEKTOWE</div> <div>Lech Przybylak</div> <div>ul.Narutowicza 121</div> <div>64-100 Leszno</div>			ZAMAWIAJĄCY INWESTOR			
			GMINA WĄSOSZ			
			OBIEKT I TREŚĆ RYSUNKU			
SCHEMAT POMPOWNI PS-1			KANALIZACJA SANITARNA W MIEJSCOWOŚCI WASOSZ ULICA LAWENDOWA			
ZESPÓŁ PROJEKTOWY		PODPIS	SKALA	NUMER RYSUNKU		
AUTOR PROJEKTU	inż. LECH PRZYBYŁAK uprawnienia projektowe nr 408/82/Lo		1:500	Rys.nr 4		
			DATA OPRACOWANIA	BRANŻA	STADIUM	NR OBIEKTU
			07.2023	SANIT.	PB	