




BUDYNEK STAREJ APTEKI  
POM. II.002  
SZATNIA- PARTER

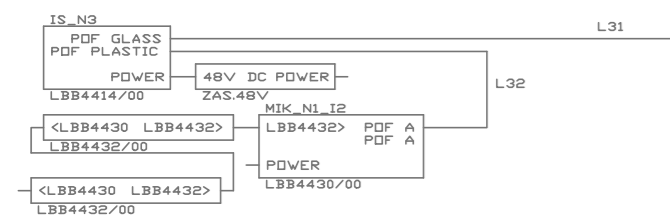





BUDYNEK GŁÓWNY  
POM. T1-03 / T1-04  
POM. BMS / POM. ROZDZIELNI  
Szafa Merawex 46U, 800x600, 2 x160Ah

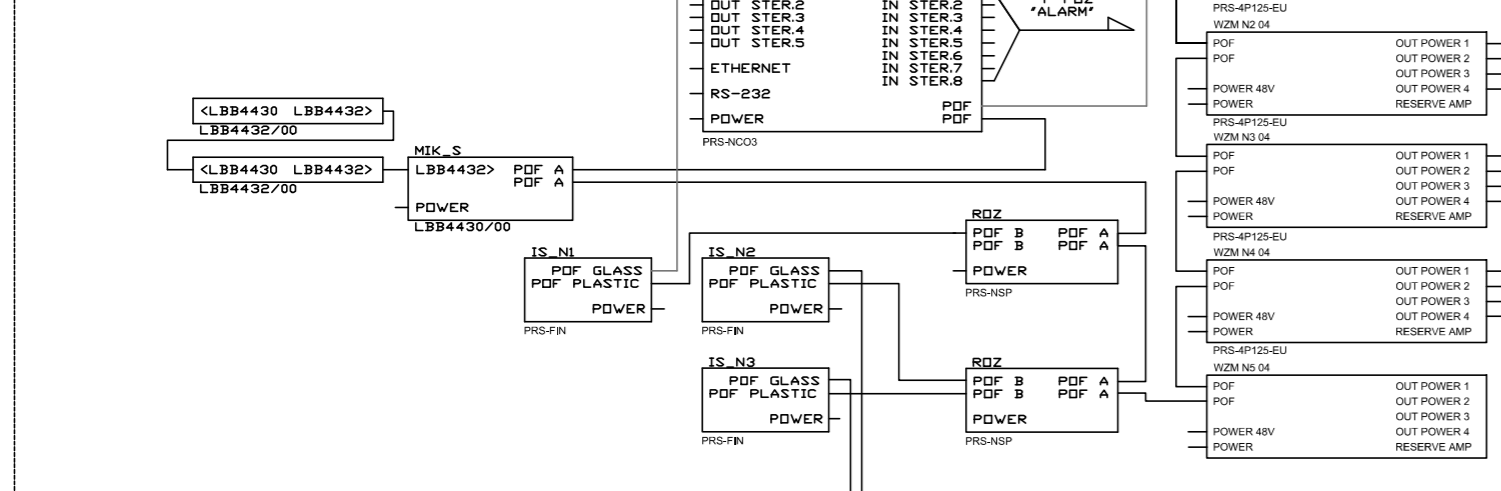

BUDYNEK GŁÓWNY  
PORTIERNIA

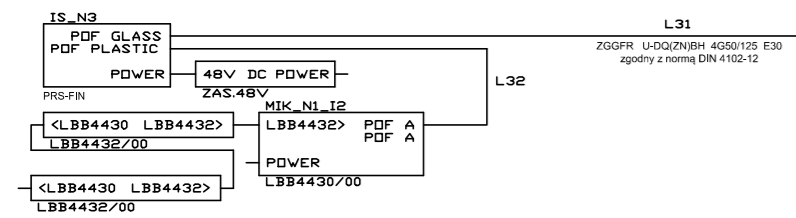

BUDYNEK GŁÓWNY  
POM. IV.003z  
SZATNIA FOYER

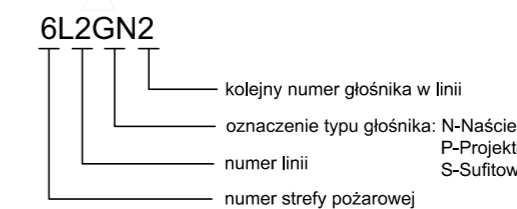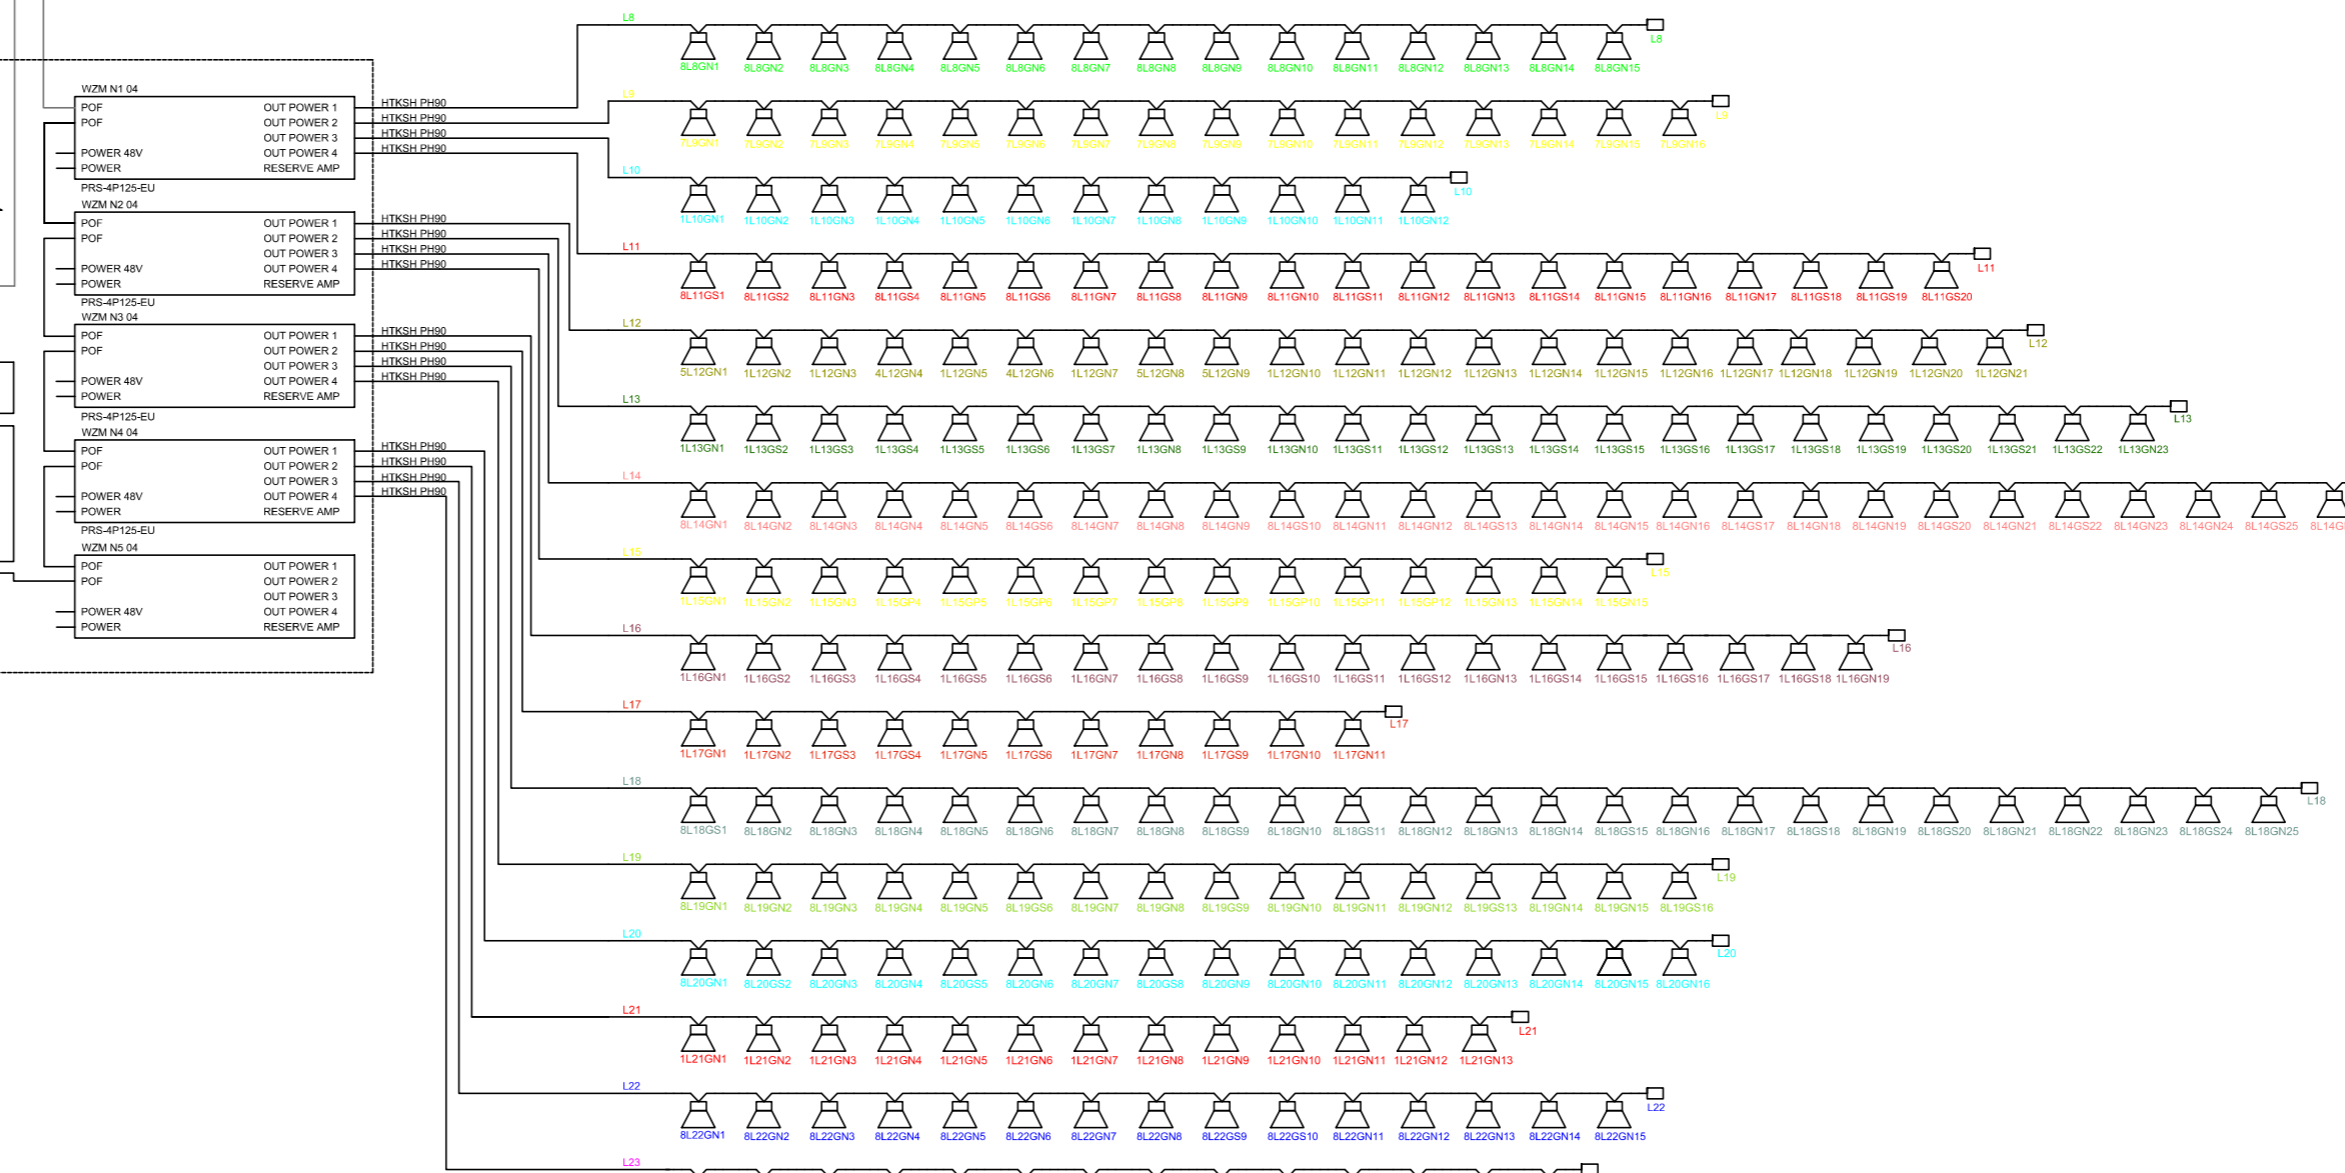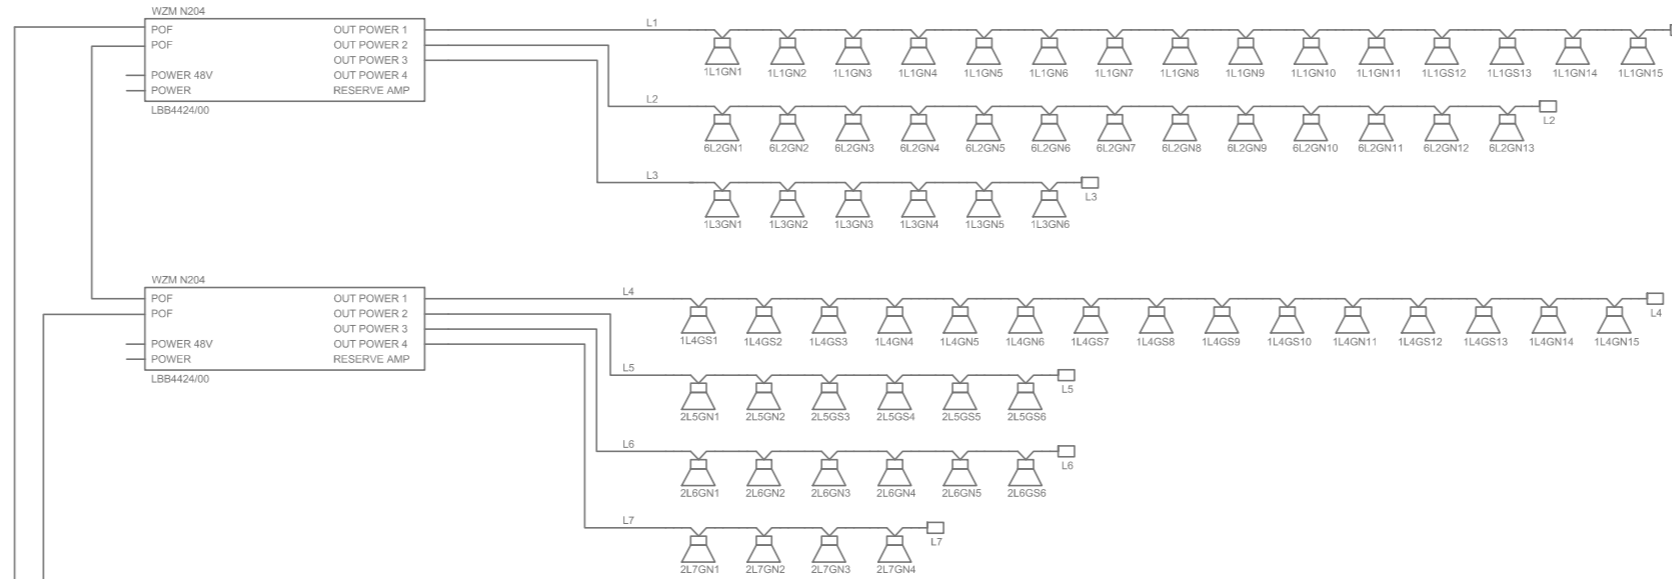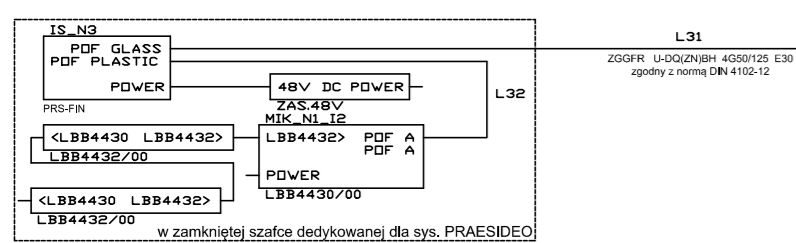

## ZAKRES OPRACOWANIA

TEN RYSUNEK OBJĘTY JEST PRAWAMI AUTORSKIMI FIRMY WARSZTAT ARCHITEKTURY NIE MOŻE BYĆ UŻYWANY ORAZ REPRODUKOWANY W CZĘŚCI LUB CAŁOŚCI BEZ PISEMNEJ ZGODY WSZYSTKIE INFORMACJE OTRZYMANE DROGĄ ELEKTRONICZNĄ WAŻNE SĄ WYŁĄCZNIE WRAZ Z ODPOWIEDNIM WYDRUKIEM I PODPISEM

INWESTOR  
TEATR WYBRZEŻE  
80-834 GDAŃSK  
ul. Św. Ducha 2

PROJEKT  
Dostosowanie projektu Budynku Głównego Teatru Wybrzeże przy ul. św. Ducha 2 w Gdańsku, opracowanego przez Autorską Pracownię Architektoniczną Jacek Bułat na podstawie umowy nr 134/2014 do rozwiązania projektowego widowni, opracowanego przez Warsztat Architektury Pracownia Autorska Krzysztof Kozłowski na podstawie umowy nr 124/2015, wraz z opracowaniami branżowymi, w tym technologii scenicznej 80-834 Gdańsk, działki nr 234/1, 235, 236, 237, 238/4; obr. 89  
oraz

Przebudowa widowni dużej sceny i otoczenia Teatru Wybrzeże przy ul. Św. Ducha 2 w Gdańsku dz. nr 1/1, 46/2, 234/1, 234/2, 235, 236 - obr. 89

WAPA WARSZTAT ARCHITEKTURY  
PRACOWNIA AUTORSKA  
81-844 SOPOT, Armii Krajowej 85; tel./faks 551-45-59; www.wapa.pl; pracownia@wapa.pl

GŁÓWNY PROJEKTANT  
mgr inż. arch. JACEK BUŁAT  
upr. nr 47/85/PW

PROJEKTANT  
dr inż. arch. KRZYSZTOF KOZŁOWSKI  
upr. nr 3894/GD/89

PROJEKTANT BRANŻOWY  
inż. Michał Długoński  
upr. bud. nr POM/0015/POOE/08 w spec. inst.

SPRAWDZAJĄCY BRANŻOWY  
mgr inż. Piotr Karbowski  
upr. bud. nr 86/Gd/01 w spec. instalacyjnej;

NAZWA OPRACOWANIA  
PROJEKT WYKONAWCZY

BRANZA ELEKTRYCZNA	NR TECZKI E2	FAZA PW
-----------------------	-----------------	------------

RYСУNEK  
SCHEMAT IDEOWY SYSTEMU DSO

SKALA	NR RYSUNKU D-03-07z
-------	------------------------

DATA 30.12.2016	NR RYSUNKU D-03-07z
--------------------	------------------------

NAZWA PLIKU  
IE.IV.PW\_BG\_TETAR\_FOYER\_SCHEM\_DSO.dwg