


# PREKRÓJ NORMALNY

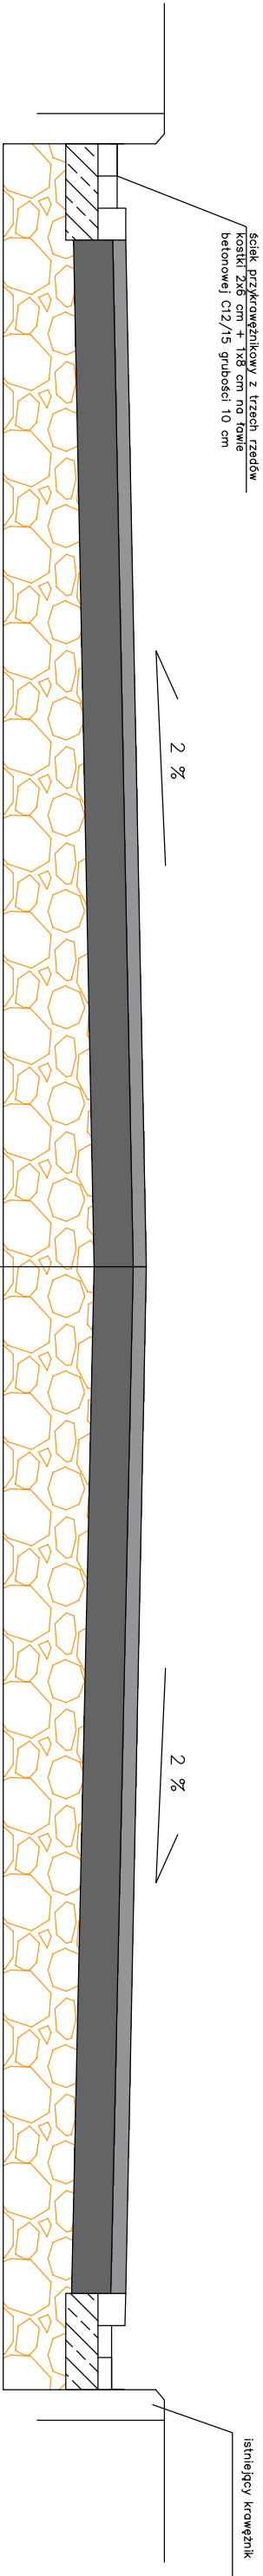

worstwa ścierniwa z SMA 0/8 mm gr. 4 cm
skroplenie powierzchni po frezowaniu emulsją asfaltową 0,5 kg/m <sup>2</sup>
istniejąca powierzchnia po frezowaniu grubości 4 cm
istniejąca podbudowa z kruszywem stabilizowanym mechanicznie

INWESTOR	Gmina Miejska Wągrowiec ul. Kościuszki 15a, 62-100 Wągrowiec		
OBIEKT	Modernizacja poprzez wzmocnienie konstrukcji jezdni ulicy Berdychowskiej w Wągrowcu		
RYSunEK	Przekrój normalny		
PROJEKTANT	Zdzisław Futro Nr upr. 8345-558/82		
PROJEKT BUDOWLANO-WYKONAWCZY	DATA:	05.2022	EGZEMPLARZ:
NR RYS.:	1	BRANŻA:	DROGOWA