


ODDZIAŁ  
CHIRURGII

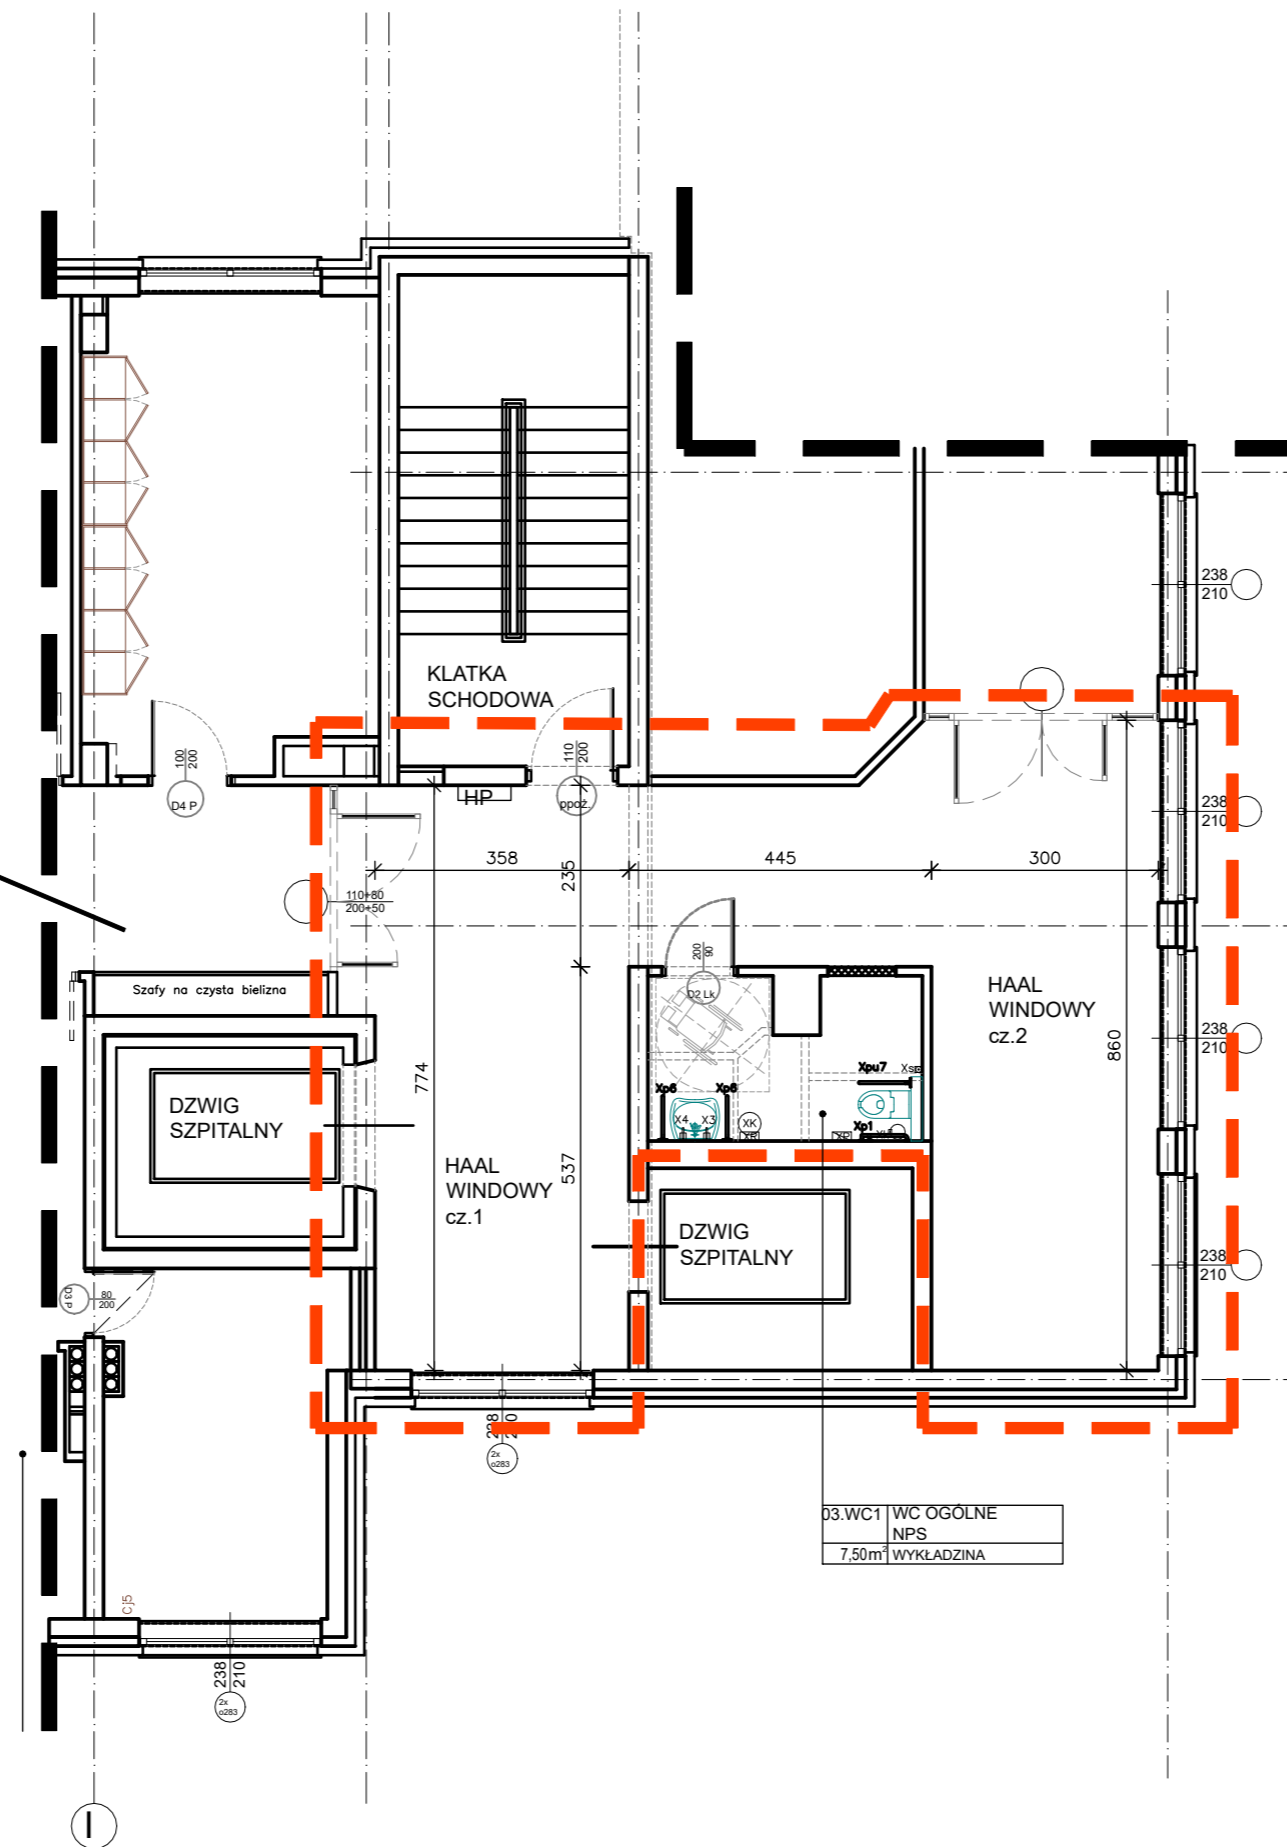

- ściany do wyburzenia
- ściany nowe lub zamurowania



APO ARCHITEKCI Sp. z o.o.  
02-109 Warszawa,  
ul. Księcia Trojdena 13 lok. 137  
tel. +48 501 256 192  
e-mail: apoarchitekci@gmail.com

**NAZWA ZADANIA :**  
"Modernizacja oddziałów szpitalnych w budynku C w celu dostosowania ich do obowiązujących przepisów - Oddział Chirurgii Onkologicznej i Chirurgii Ogólnej".

**NAZWA OPRACOWANIA:**  
PRZEBUDOWA 3 PIĘTRA BUDYNKU "C"  
ZOZ MSWiA W BIAŁYMSTOKU

**INWESTOR :**  
Samodzielny Publiczny Zakład Opieki Zdrowotnej  
Ministerstwa Spraw Wewnętrznych i Administracji  
w Białymstoku im. Mariana Żyndrama -  
Kościałkowskiego

**ADRES :**  
15 - 471 Białystok, ul.Fabryczna 27,

**TRESC RYSUNKU :**  
RZUT 3-GO PIĘTRA -  
HALL WINDOWY I WC OGÓLNE NPS

**Umowa:** ZLECENIE

**FAZA:** PROGRAM FUNKCJONALNO - UŻYTKOWY

**Zakres:** PROJEKT KONCEPCYJNY

**Branza:** ARCHITEKTURA / TECHNOLOGIA MEDYCZNA

**PROJEKTANT:**  
mgr inż.arch. Paweł Osiński  
uprawnienia budowlane do projektowania bez  
ograniczeń w specjalności architektonicznej  
nr ew. upr. Wa-48/97

mgr inż.arch. Agnieszka Osińska  
uprawnienia budowlane do projektowania bez  
ograniczeń w specjalności architektonicznej  
nr ew. upr. Wa-16/96

NR PROJ. :	DATA :	SKALA :
...	06.05.2024r.	1:100
BRANZA :	NR RYSUNKU :	STR. NR :
A	PW_A_02	