


415


LEGENDA:	<p>● OT1 Wykonany otwór badawczy 308.2 Wysokość w m n.p.m.</p> <p>I - I' Przekrój geotechniczny</p>
WYKONAWCA:	<p>mgr inż. Lech Jerzowski - Uprawniony geolog/geotechnik +48 666 848 090; biuro@multigeo.pl; www.multigeo.pl</p> <p>MULTIGE PRACOWNIA GEOLOGICZNO-INŻYNIERSKA</p>
OBIEKT:	<p>Opinia geotechniczna dla określenia warunków gruntowo-wodnych budowy budynku stajni wraz z infrastrukturą techniczną na działce nr 469/39, obręb nr 0018 Rząska, gm. Zabierzów</p>
LOKALIZACJA:	<p>miejsowość: Rząska; gmina: Zabierzów; powiat: krakowski; województwo: małopolskie</p>
NAZWA RYSUNKU:	<p>Mapa dokumentacyjna</p>
OPRACOWAŁ:	<p>mgr inż. Lech Jerzowski</p>
SKALA RYSUNKU:	<p>1 : 500</p>
ZAŁĄCZNIK:	<p>zał. 2</p>

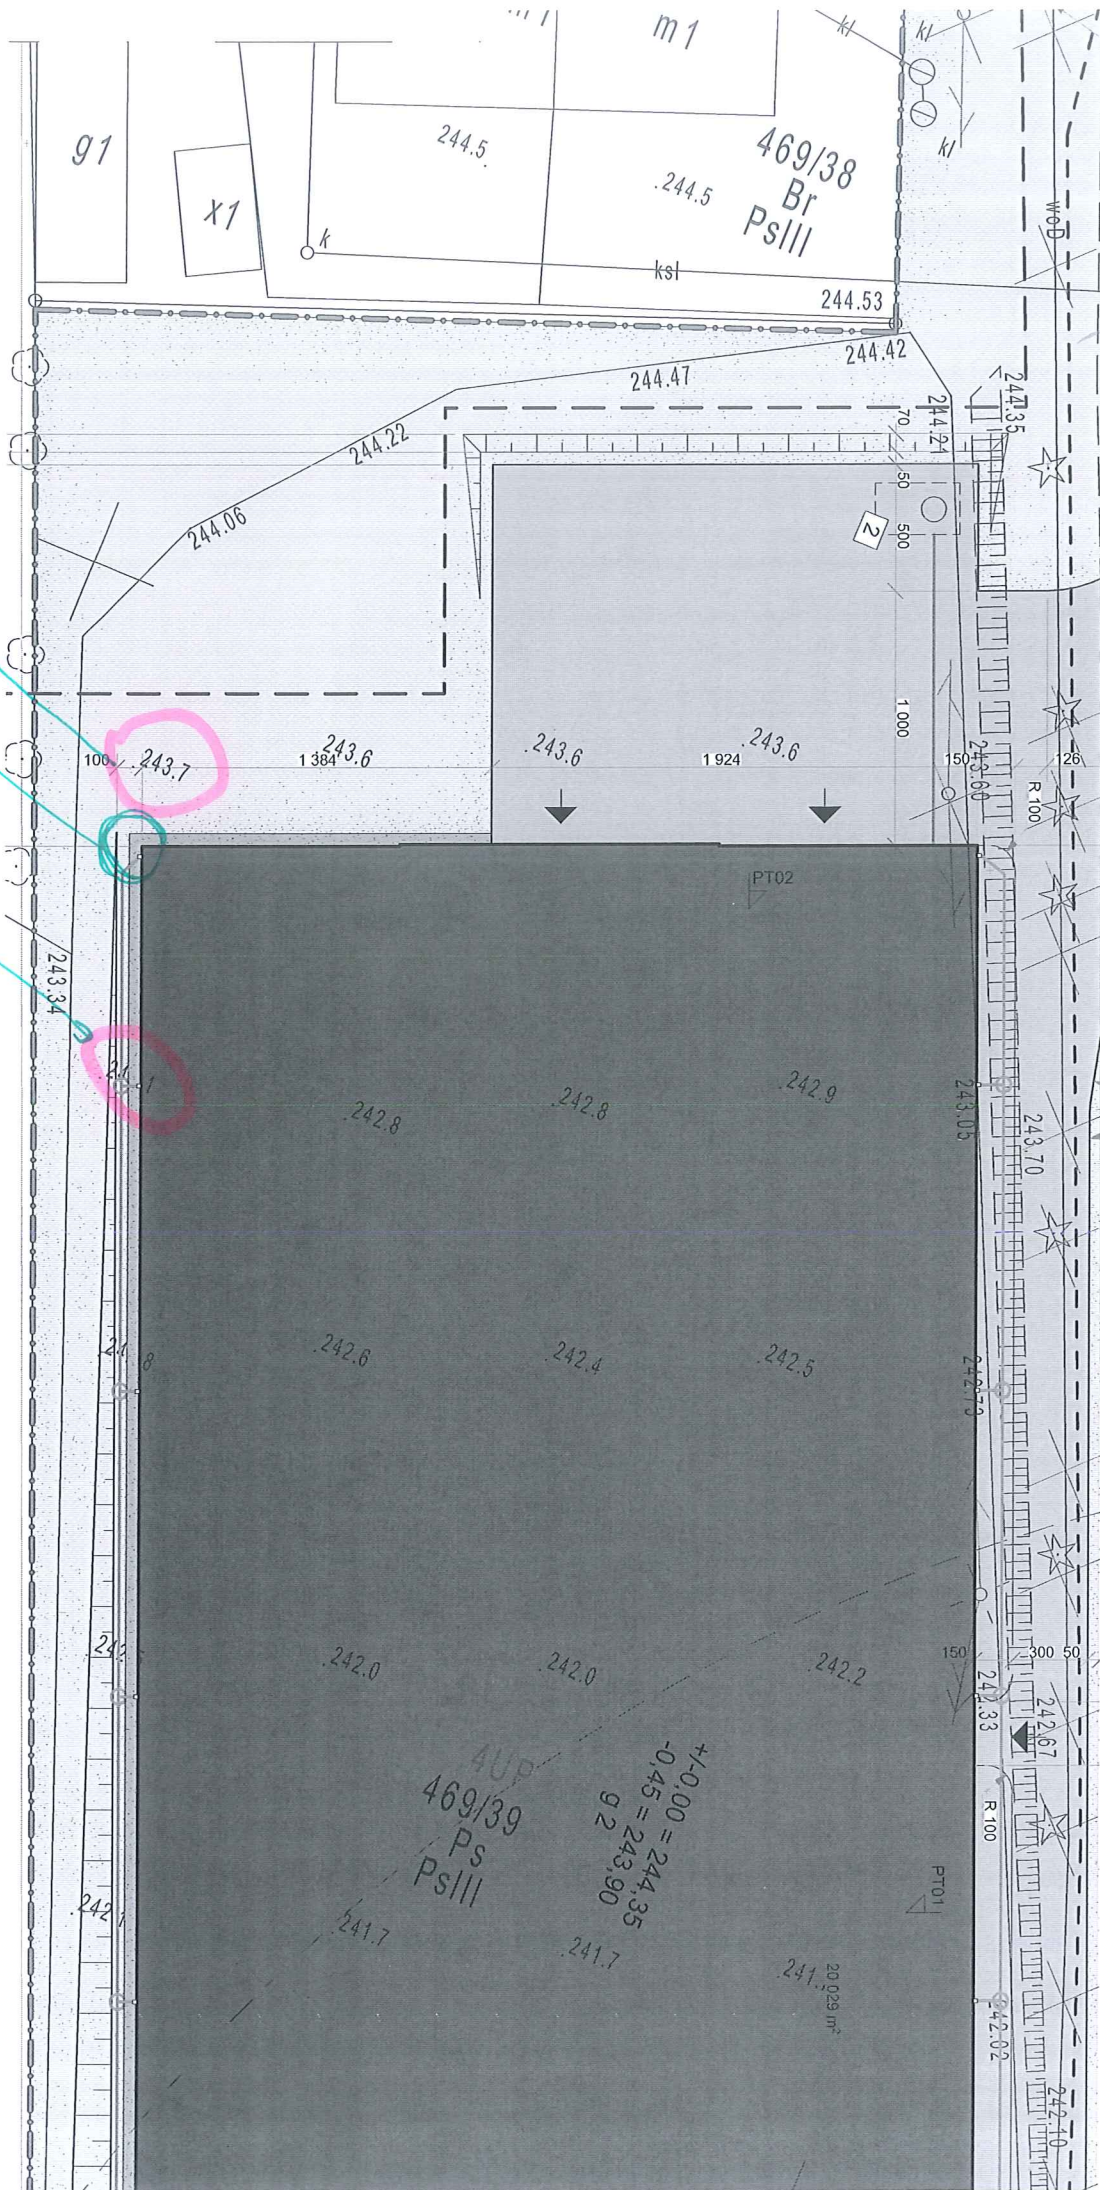

243.7

OT 2
242.4

243.1

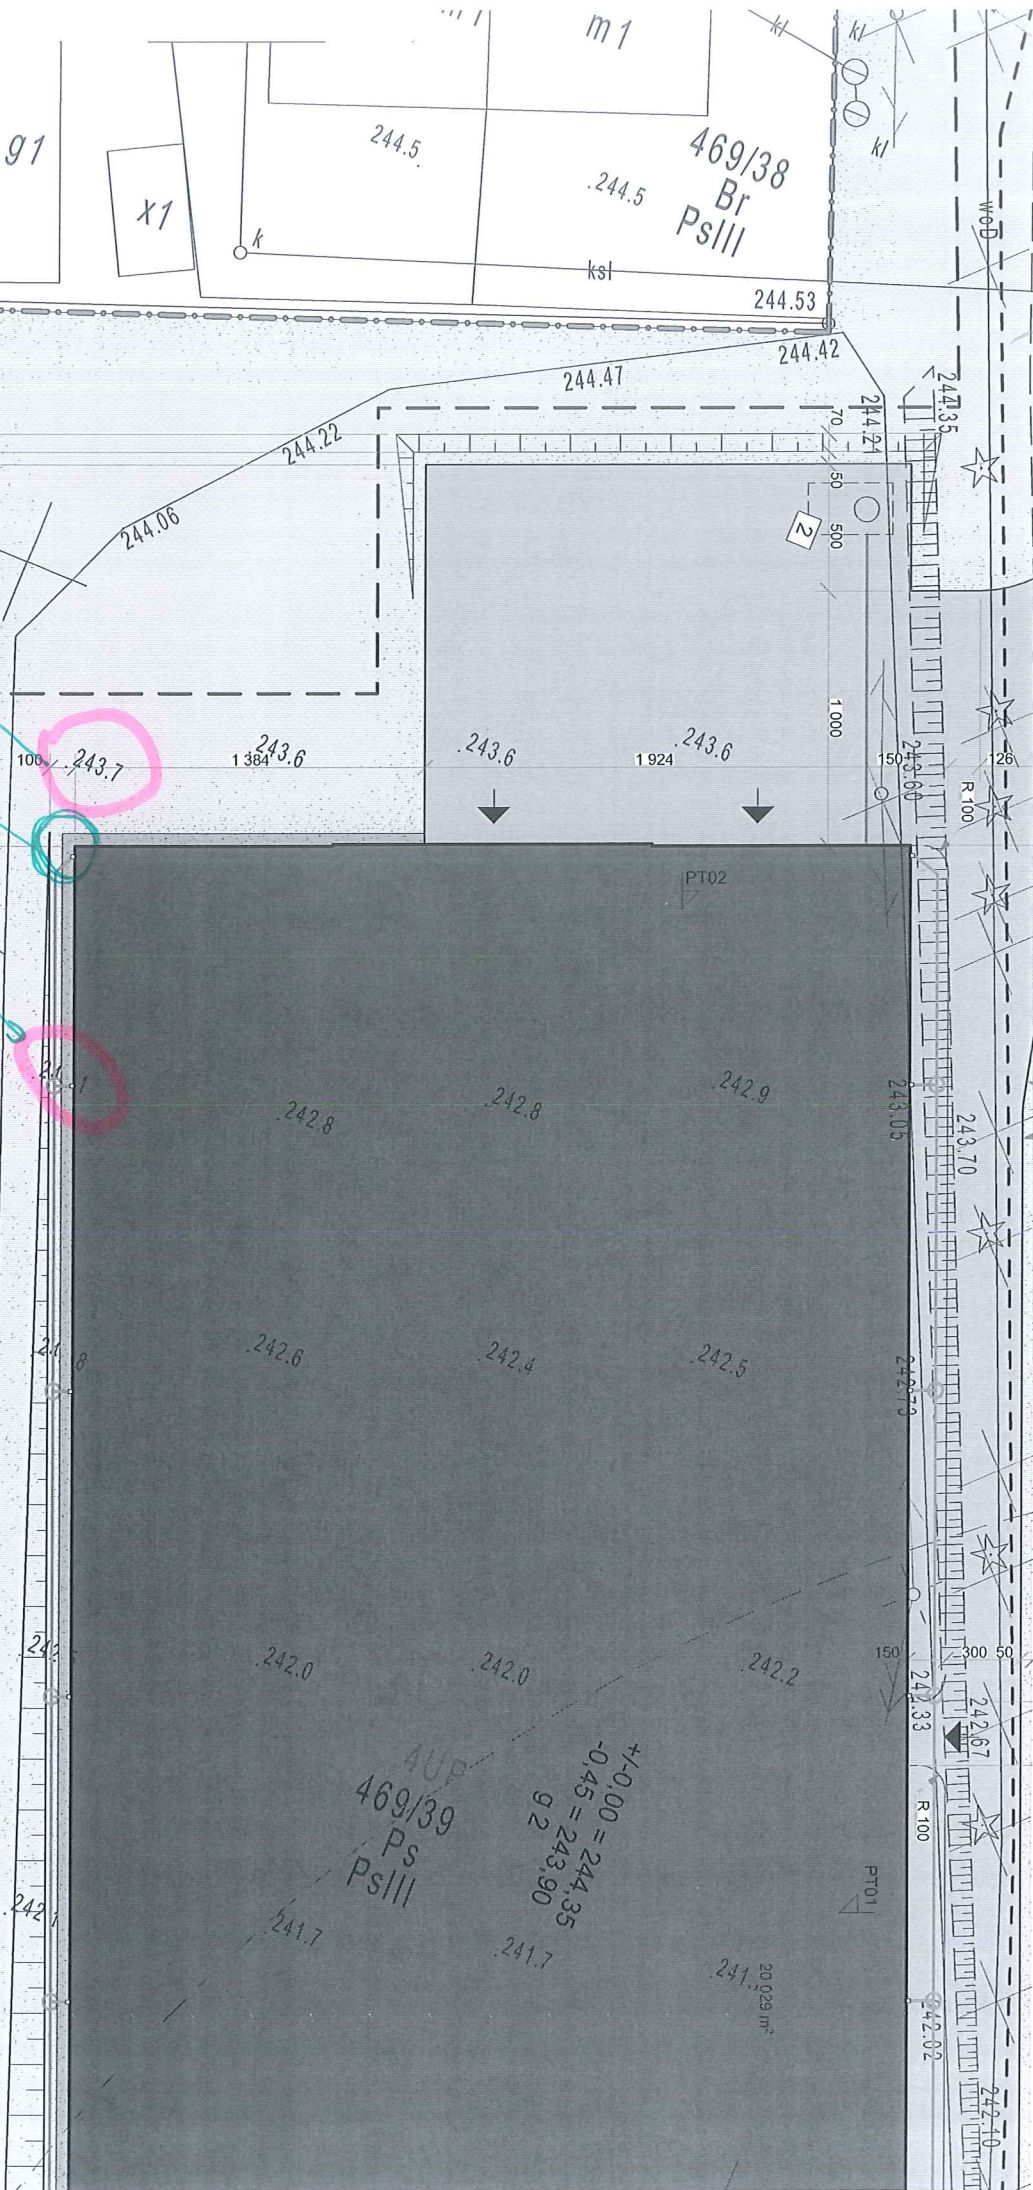

241,40
270
1 284

