

Mapa do celów projektowych
skala 1 : 500
Bydgoszcz, ul. Orla 15

ark. mapy 6.193.20.15.3.4; 6.193.20.15.4.3
jedn. ew: 046101_1, m. Bydgoszcz
obr. 046101_1.0095
dz. 96
PUWG 2000 s. 6
uk?. wys. PL-EVRF2007-NH
MPG.D.422.319.2021
Nie wykonano ustalenia obci?żeń s?u?ebno?ciami drogowymi
Bydgoszcz, dnia 8.02.2021r.

Nie wyklucza sie istnienia w terenie rowniez
urządzeń podziemnych ulożonych a nie
zgłoszonych do inwentaryzacji geodezyjnej.


USŁUGI GEODEZYJNE
Wojciech Gulewicz
ul. Bernarda ?liwińskiego 1/15
85-843 BYDGOSZCZ
tel. 052 361 14 97, tel.kom. 602-680-779

Poświadczam, że niniejszy dokument został opracowany
w wyniku prac geodezyjnych i kartograficznych, których
rezultaty zawiera operat techniczny pozytywnie zweryfikowany.
Jednocześnie informuję, że jestem świadomy odpowiedzialności
karnej za złożenie fałszywego oświadczenia

MIEJSKA PRACOWNIA GEODEZYJNA w BYDGOSZCZY
Grodzki Ośrodek Dokumentacji
Geodezyjnej i Kartograficznej w Bydgoszczy
Identyfikator ewidencyjny protoko?u:
MPG.D.422.319.2021
Data wpisania operatu technicznego
do ewidencji materiałów zasobu: r.
Imię, nazwisko i podpis osoby sk?adaj?cej po?wiadczenie
Geodeta uprawniony

Wojciech Gulewicz
?wiadectwo MGPIB NR 13017

Zespół Uzgadniania Dokumentacji
Projektowej w Bydgoszczy
Aktualne projektowane sieci uzgodnione w ZUDP
Brak projektowanych sieci w ZUDP
Stan na dzien: 3.02.2021r.

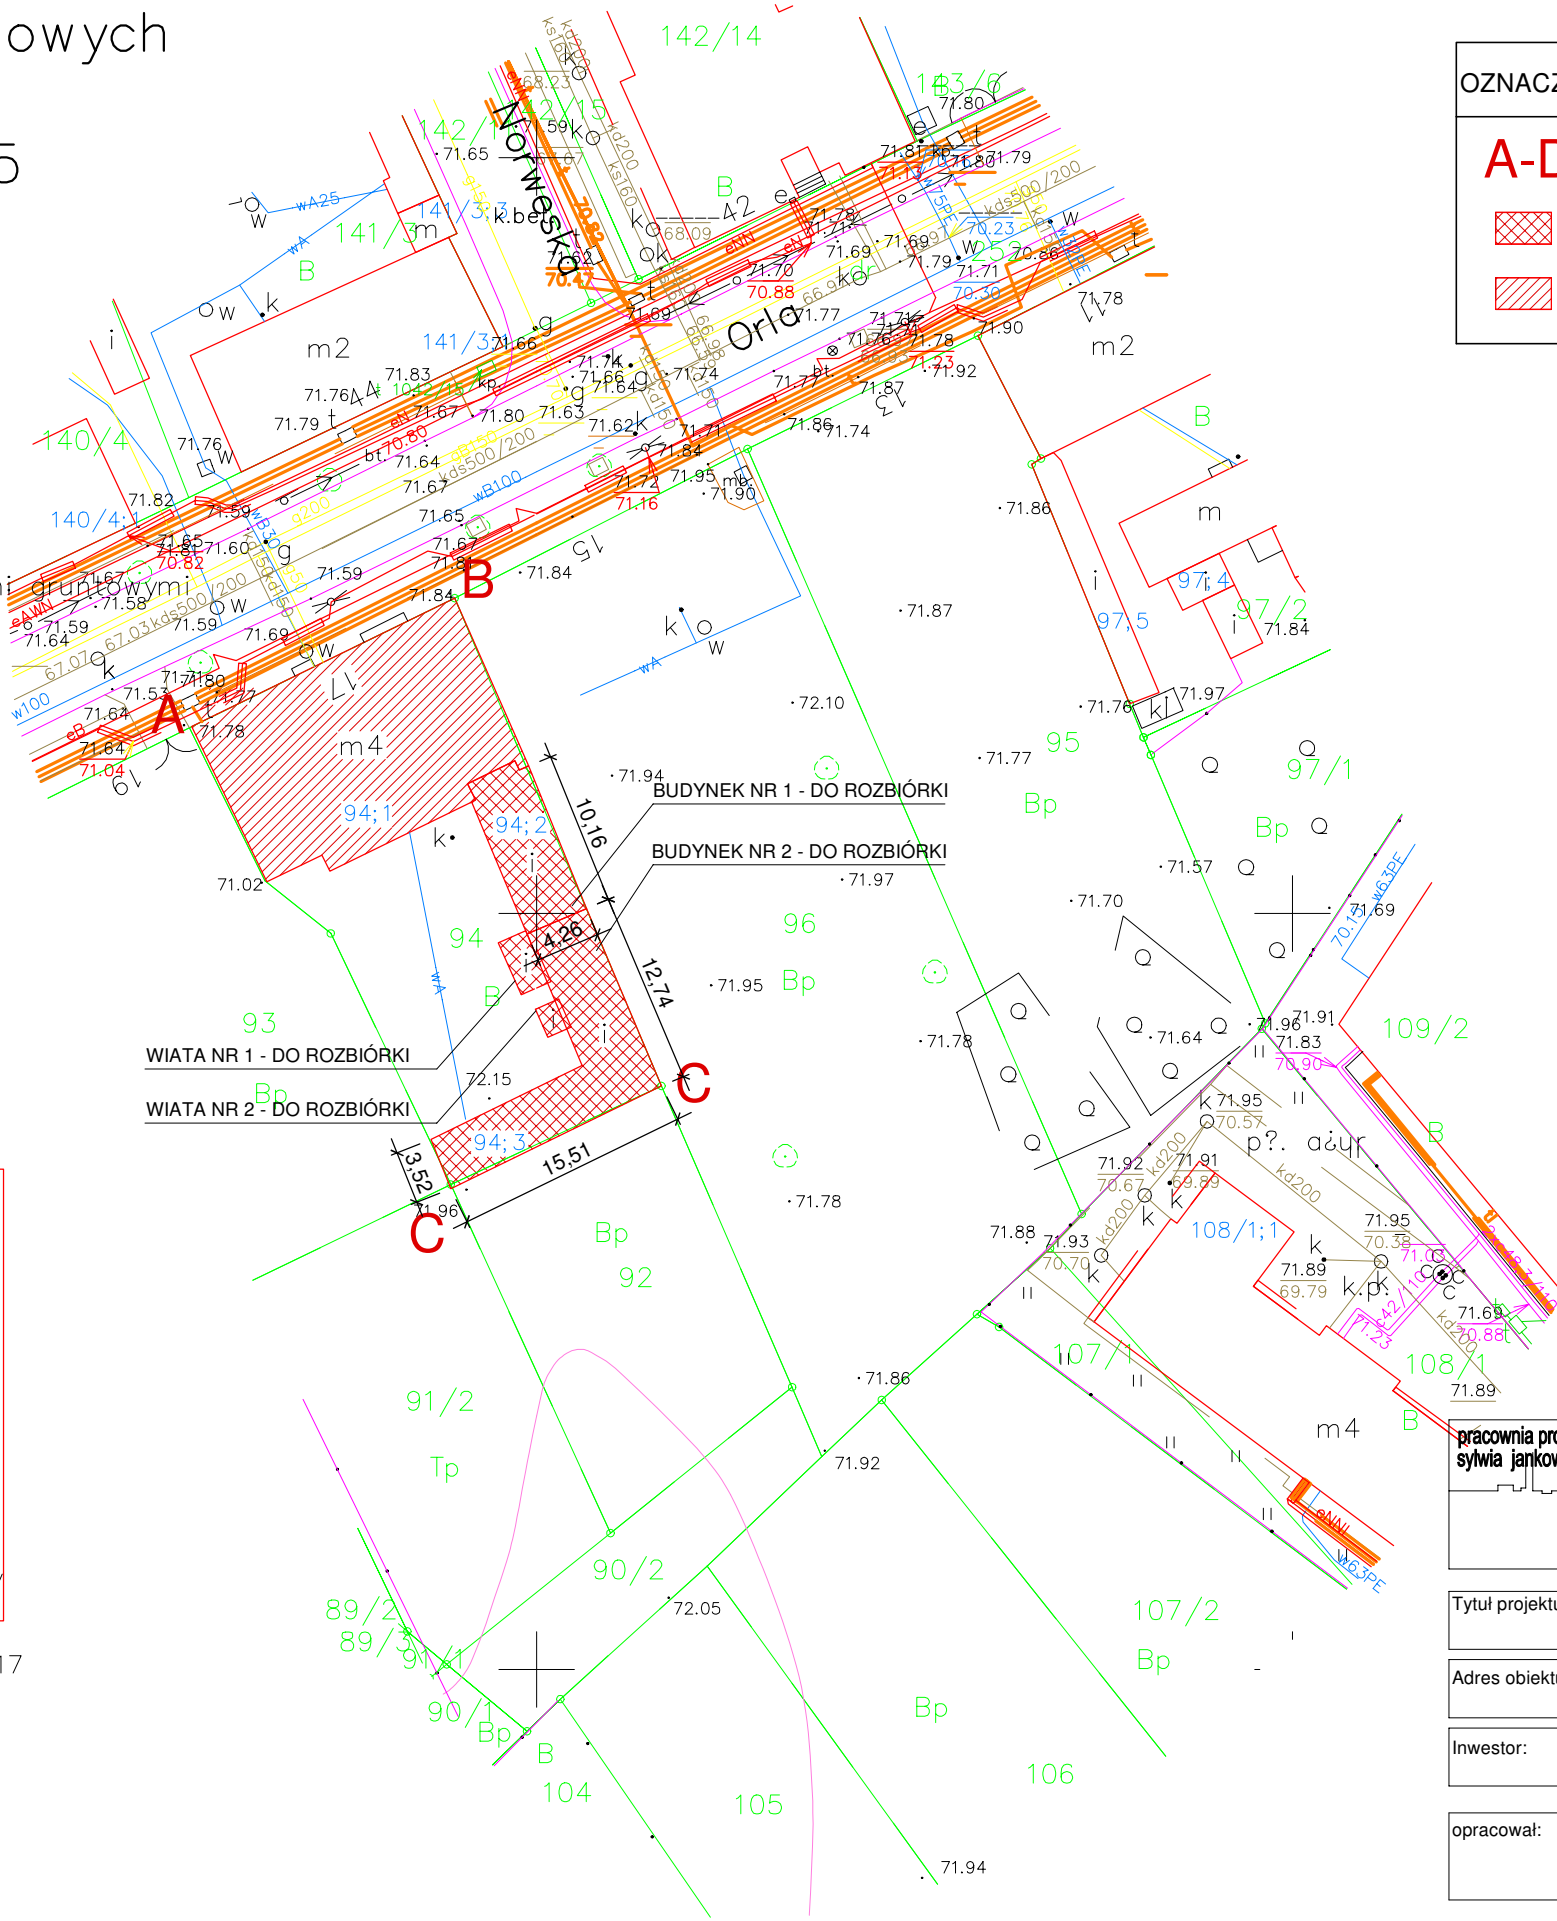

OZNACZENIA:	
A-D	granica własności inwestora
	budynki przeznaczone do rozbiórki
	inne budynki na działce

pracownia projektowa sylwia jankowska			
s.jankowska1@wp.pl tel.kom.600 05 33 04			

Tytuł projektu:	ROZBIÓRKA DWÓCH BUDYNKÓW INWENTARSKICH		
Adres obiektu:	dz nr 94 obr.95 przy ulicy Orlej 17 w Bydgoszczy (85-301)	Faza	PB
Inwestor:	Administracja Domów Miejskich ul. Śniadeckich 1, 85-011 Bydgoszcz		

opracował:	mgr inż. arch. Sylwia Jankowska upr. nr KPOKK IARP 78/2011 w specjalności architektonicznej bez ograniczeń	Data	03.01. 2023r.	Podpis	
------------	---	------	------------------	--------	--

Tytuł rysunku		Nr rys.	Skala
PAN SYTUACYJNY			
			1:500
			1