



PRZEKROJE TYPOWE  
1:50


PRZEKRÓJ TYPOWY – wariant "A"  
pełna konstrukcja na podłożu gruntowym

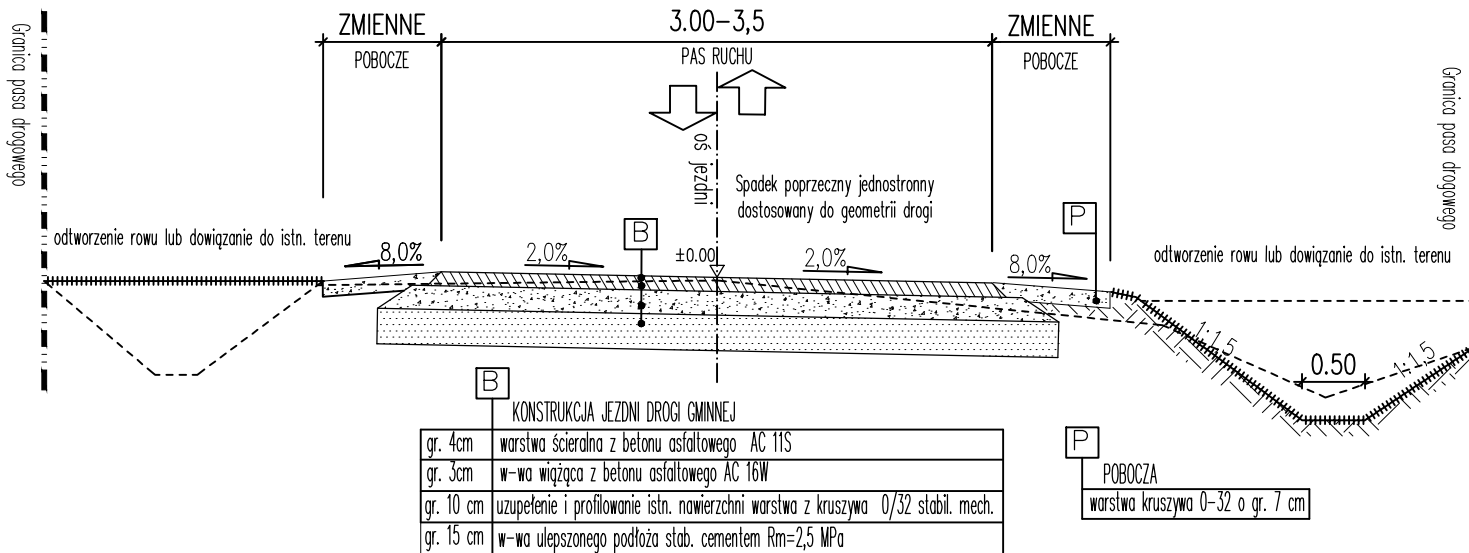

PRZEKRÓJ TYPOWY – wariant "C"  
wykonanie nakładki bitumicznej wraz z regulacją poboczy

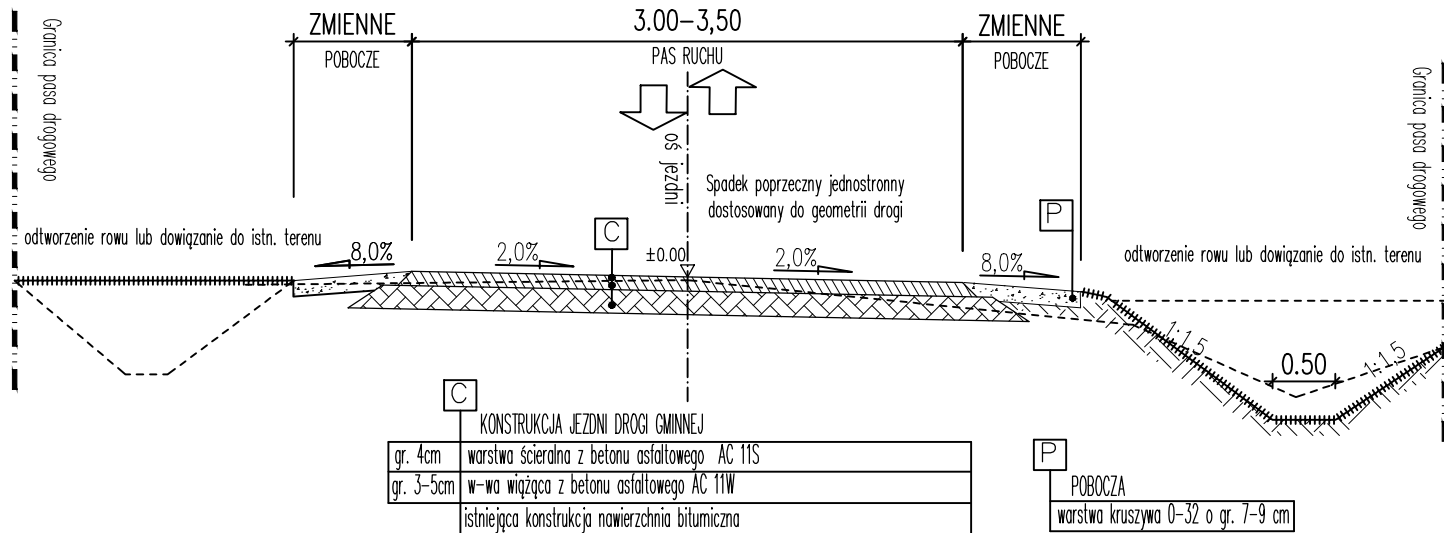

PRZEKRÓJ TYPOWY – wariant "B"  
profilowanie istn. nawierzchni z kruszywa i wykonanie warstw bitumicznych

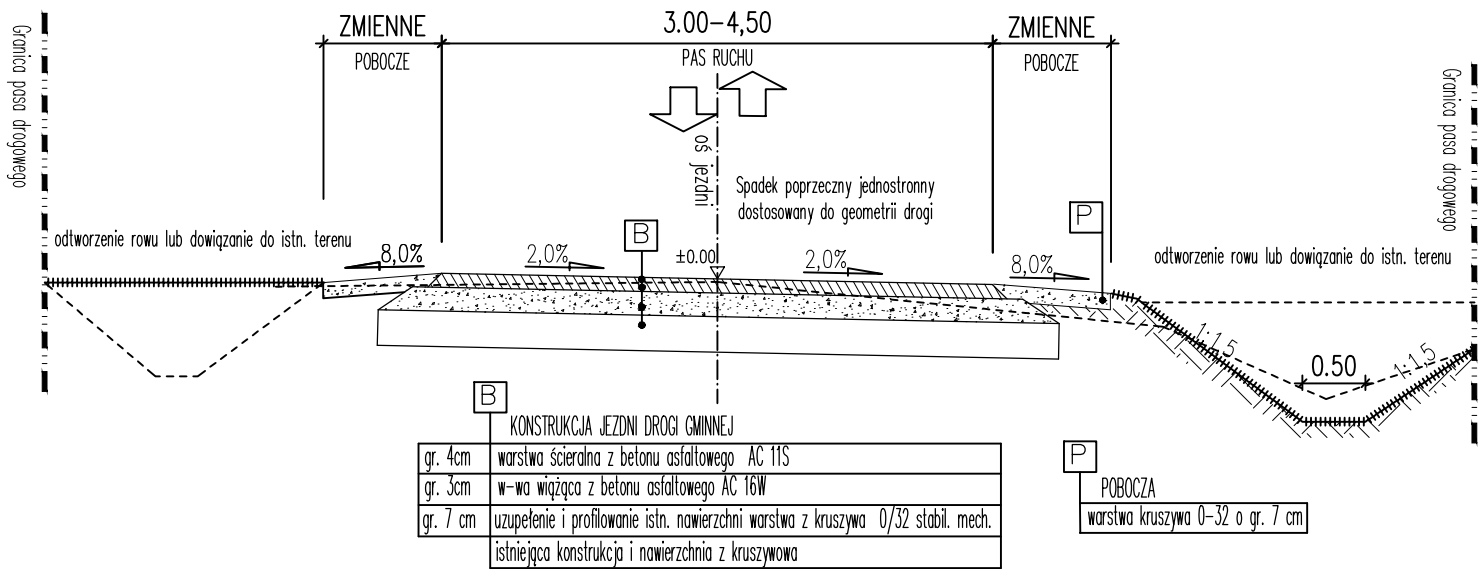

|  |                         |  |         |             |
|--|-------------------------|--|---------|-------------|
| Inwestor:<br><b>GMINA WIELOPOLE SKRZYŃSKIE</b><br>Wielopole Skrzyńskie 200,<br>39-110 Wielopole Skrzyńskie |                         | Przedsięwzięcie budowlane:<br><b>PRZEBUDOWA I REMONT DRÓG</b><br>NA TERENIE GMINY WIELOPOLE SKRZYŃSKIE |         |             |
| Faza opracowania:<br><b>PROJEKT WYKONAWCZY</b>   |                         | Część:<br><b>RYŚUNKOWA</b>   |         |             |
| Funkcja/branża   | Tytuł, imię, nazwisko   | Nr uprawn., specjalność  | Data    | Podpis      |
| Projektant<br>Drogowa  | mgr inż. Roman Charchut | PDK/0061/PWOD/18   | 11.2023 | <i>RC</i>   |
| Skala:   | Tytuł rysunku:          |  |         | Nr rysunku: |
| 1:50   | PRZEKROJE TYPOWE        |  |         | 3           |