

Detal 3

25 150 240

Nr 6 Ø12 co 20 cm

Podciąg P1

Nr 2 Ø12 co 20 cm

Nr 11 Ø12 co 20 cm

Nr 10 Ø6 co 20 cm


Nr 12 Ø12 co 20 cm

15 30 16.6

Nr 10 Ø6 co 20 cm

Nr 13 Ø12 co 20 cm

125 18.2 215.8 31

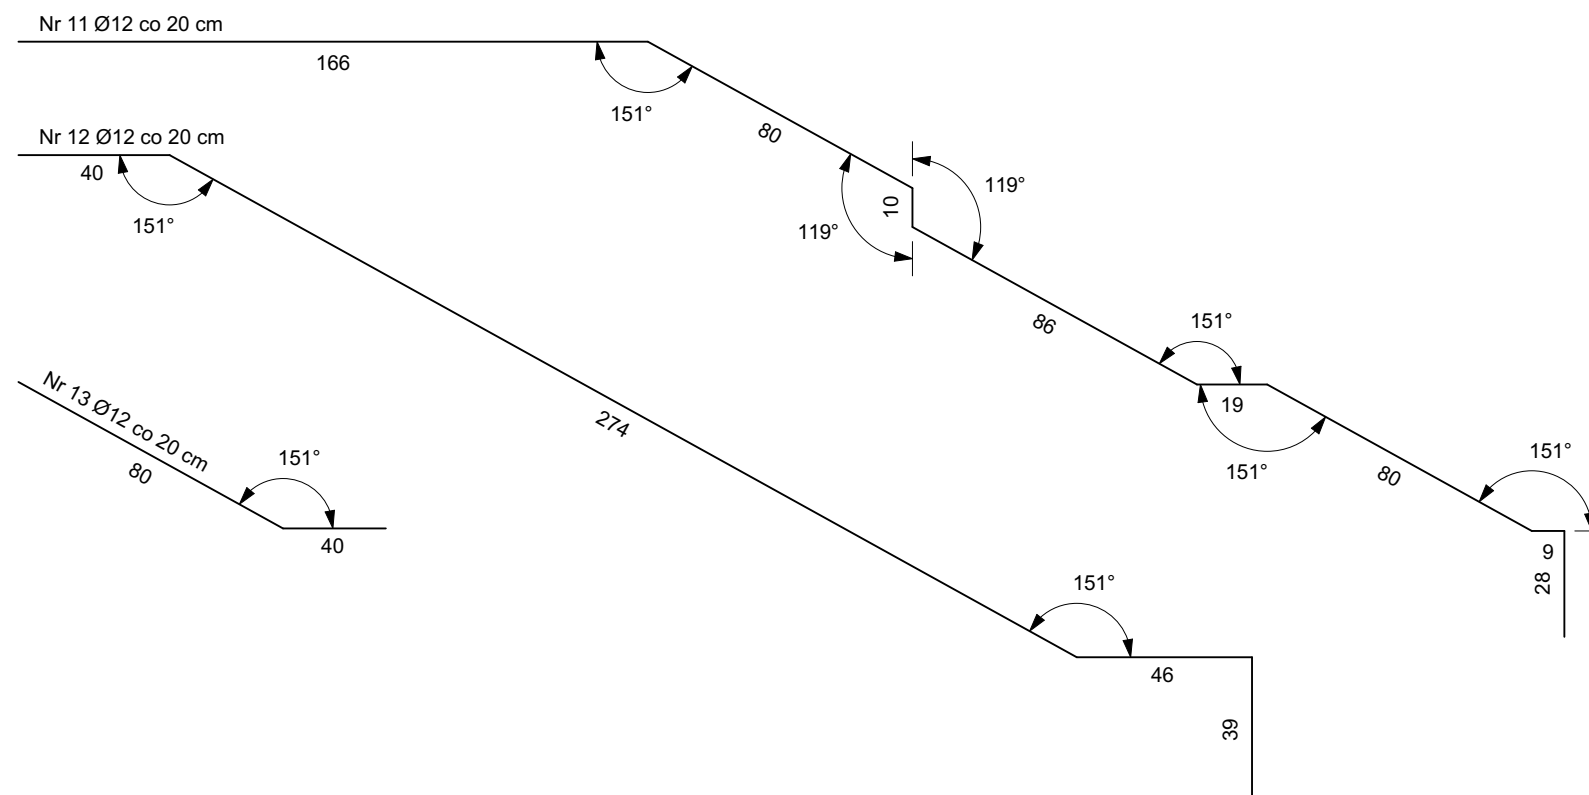

Wszystkie wymiary, rzędne należy sprawdzić na budowie, a w przypadku wystąpienia różnic, projektowany układ należy dostosować do stanu istniejącego, zachowując zasady zawarte w projekcie.

118