
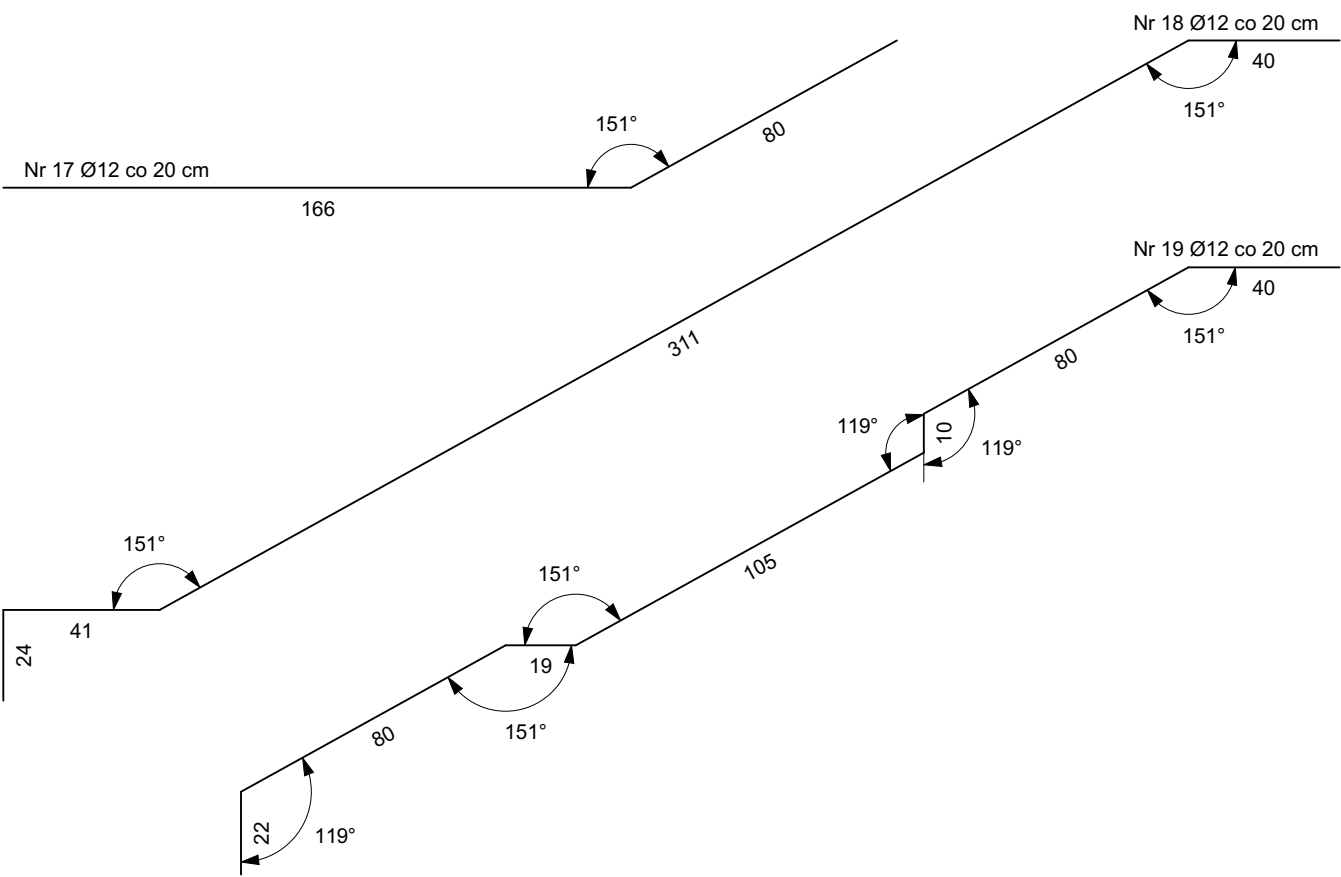



Detal 5

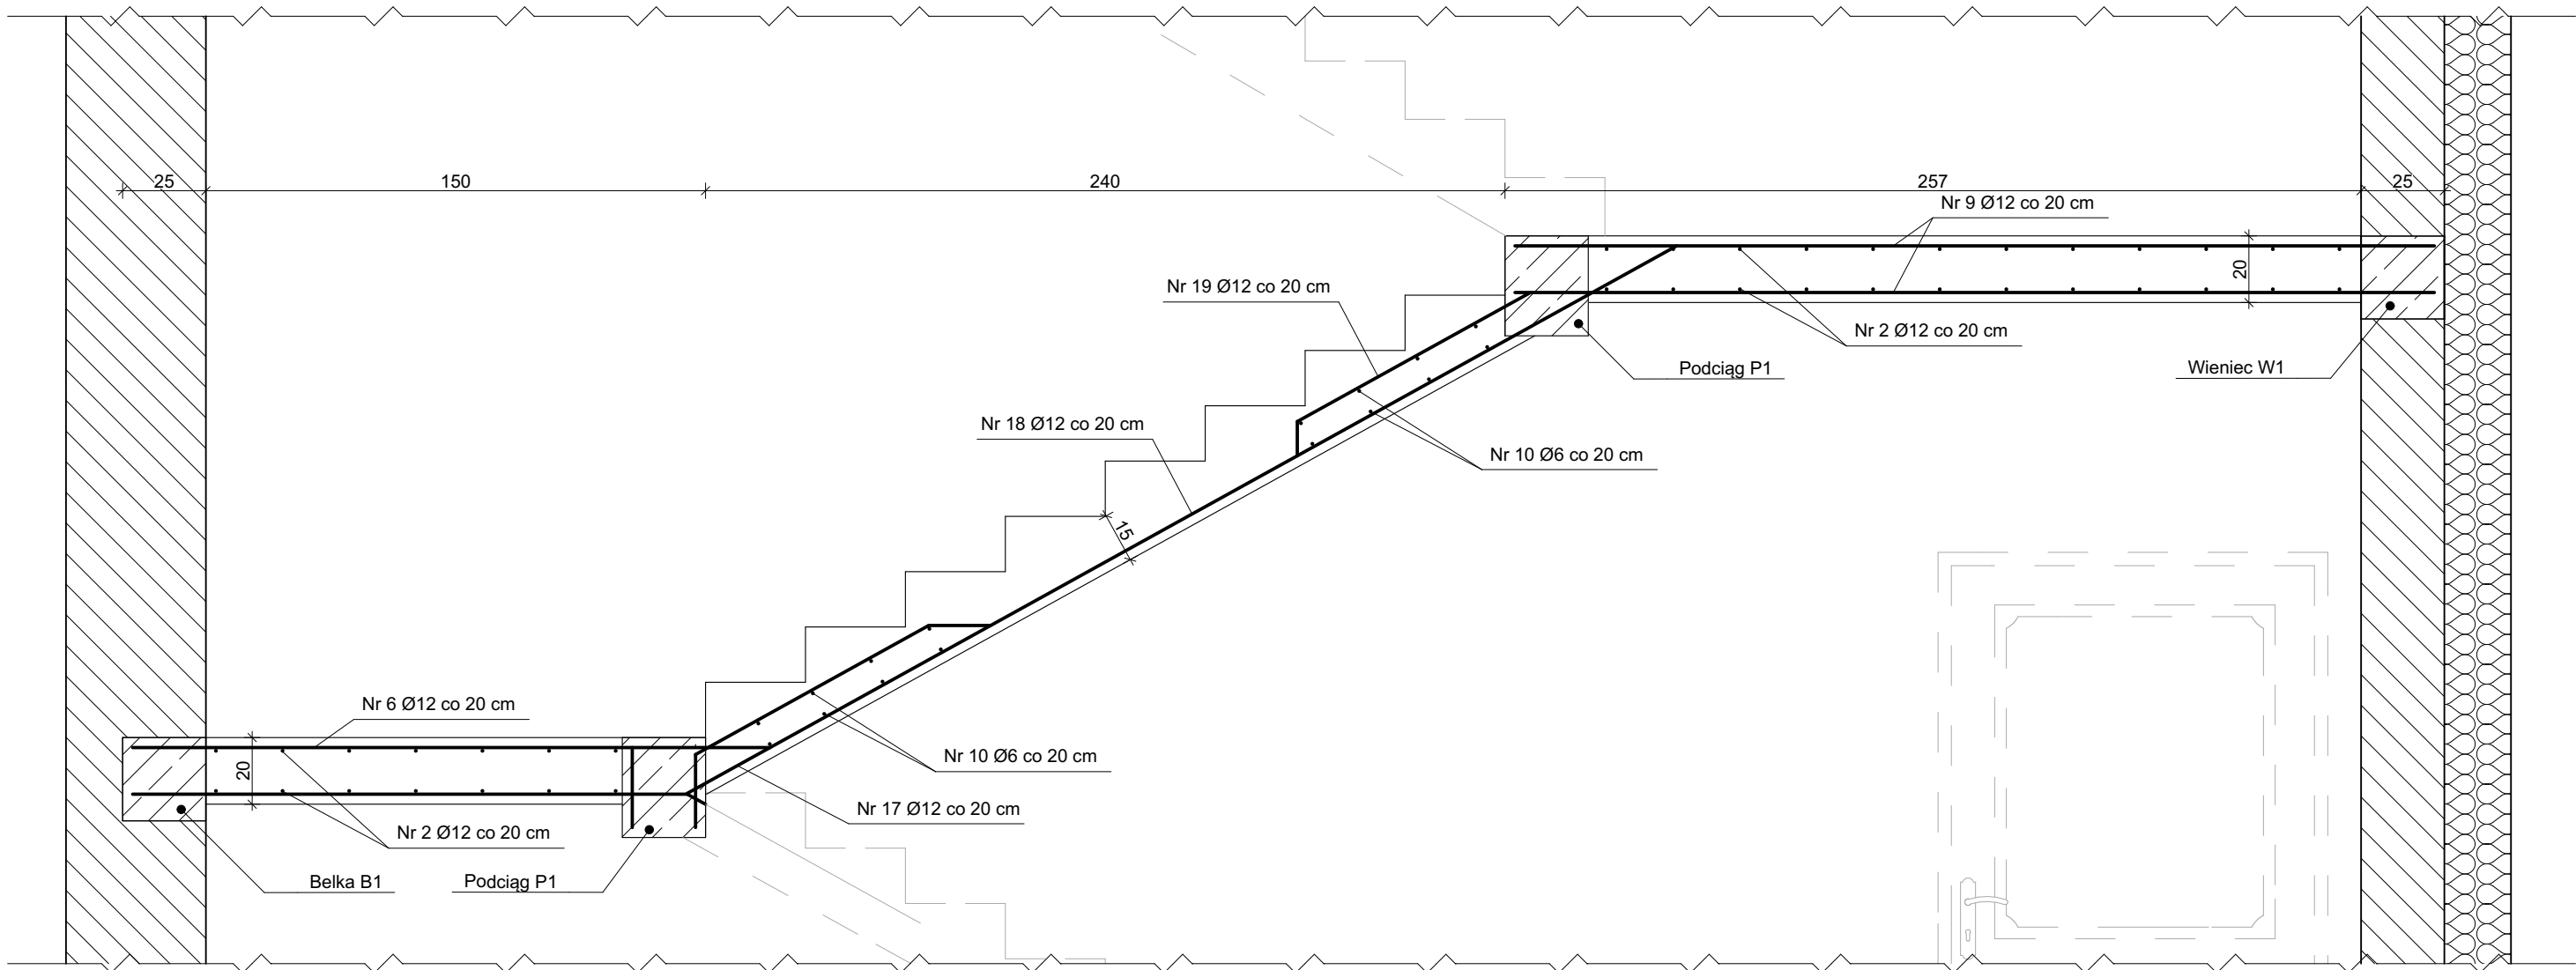

UWAGA!
Wszystkie wymiary, rzędne należy sprawdzić na budowie, a w przypadku wystąpienia różnic, projektowany układ należy dostosować do stanu istniejącego, zachowując zasady zawarte w projekcie.
Wszystkie użyte materiały muszą posiadać niezbędne atesty dopuszczające do stosowania w budownictwie.

JEDNOSTKA
PROJEKTOWA:


Andrzej Szajdziński
62 – 800 Kalisz ul. Poznańska 21/122

INWESTOR:

Gmina Lubawka
58 - 420 Lubawka, Plac Wolności 1

NAZWA
ZADANIA:

Przebudowa i rozbudowa budynku mieszkalnego
wraz z rozbiorcą zabudowań oraz wykonanie infrastruktury
towarzyszącej przy ul. Sąddeckiej 24 w Chełmsku Śląskim

ADRES:

58 - 420 Chełmsko Śląskie 24, ul. Sąddecka 24
nr działki 164/28, obręb Chełmsko Śląskie

	Imię i nazwisko:	Specjalność:	Nr uprawnień:	Podpis:
Projektant architektury:	mgr inż. arch. W. GUBAŁA	architektura	UAN.7342-71/91	
Projektant:	mgr inż. A. SZAJDZIŃSKI	konstr. budowl.	7131/90/P/2002 BN-10.9/62/80	
Opracowanie:	inż. S. SZAJDZIŃSKI			
Opracowanie:	mgr inż. D. PAJKIERT			

NAZWA
RYSUNKU:

Projektowana klatka
schodowa - Detal 5

BRANŻA:

BUDOWLANA

FAZA:

PB

SKALA:

1:20

DATA:

X 2020

NR RYS.

39