


ZESTAWIENIE POMIESZCZEŃ - PODDASZA		
NR	NAZWA POMIESZCZENIA	Pow. (m ²)
201	Klatka schodowa	18,10
202	Komunikacja	34,80
203	Przedpokój	6,50
204	Łazienka	4,60
205	Pokój	16,10
206	Pokój z aneksem kuchennym	18,20
207	Łazienka	3,50
208	Pokój z aneksem kuchennym	17,80
209	Łazienka	4,10
210	Komórka lokatorska	4,80
211	Komunikacja	13,60
212	Komórka lokatorska	7,90
213	Komórka lokatorska	7,80
214	Komórka lokatorska	5,20
215	Komórka lokatorska	6,60
		169,60

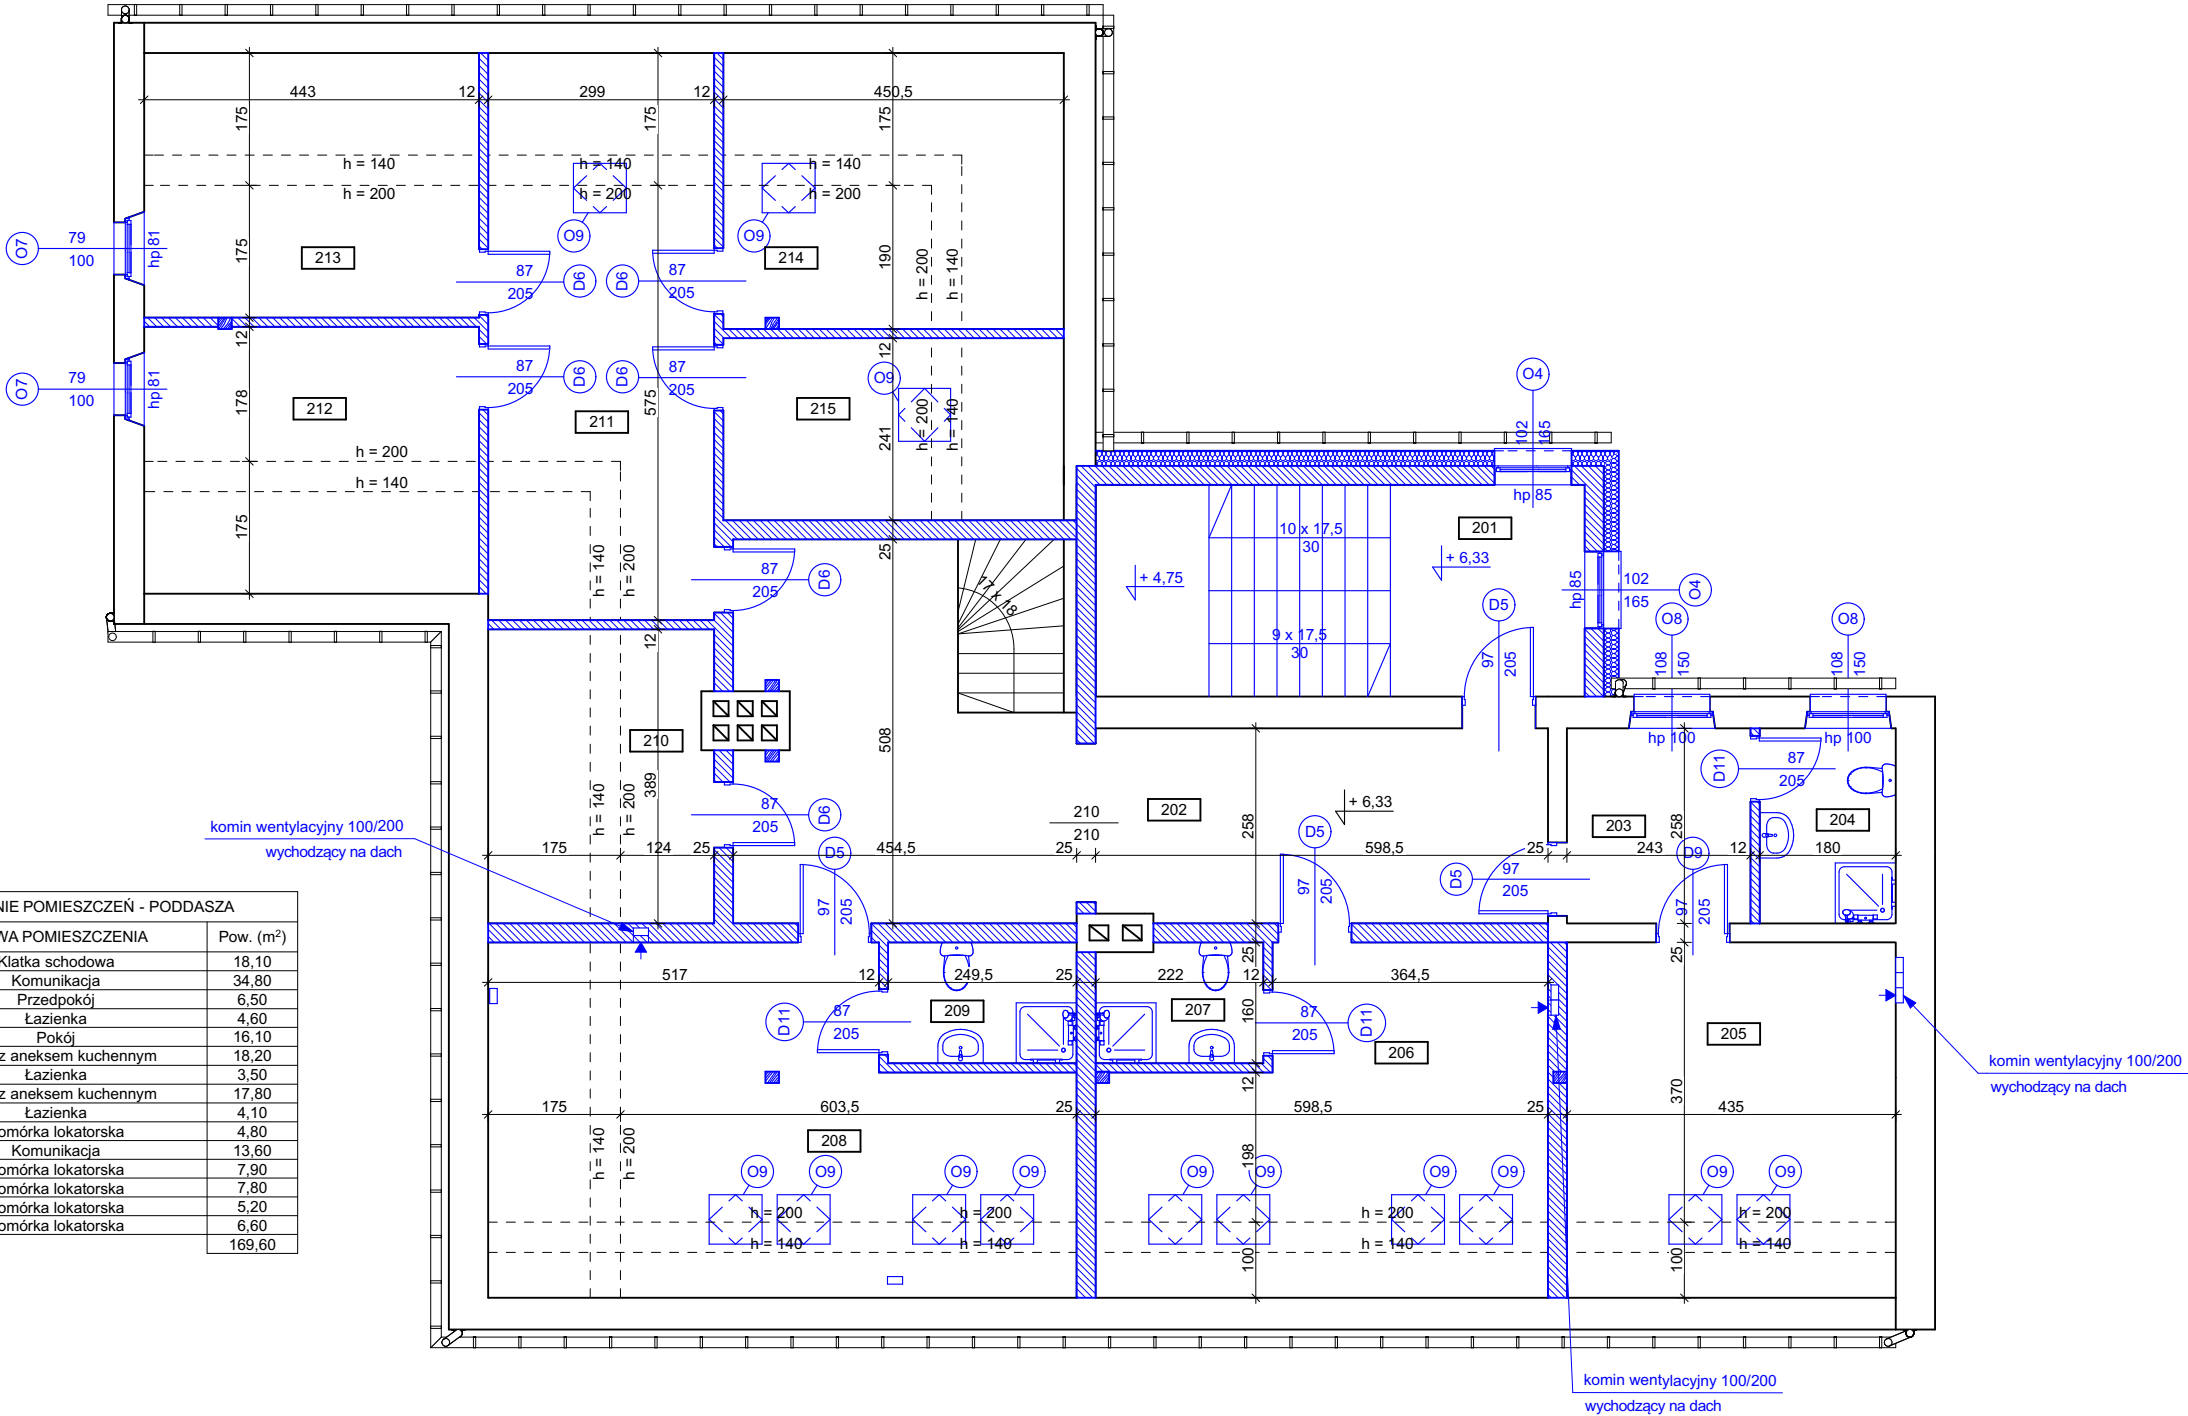

UWAGA!
Wszystkie wymiary, rzędne należy sprawdzić na budowie, a w przypadku wystąpienia różnic, projektowany układ należy dostosować do stanu istniejącego, zachowując zasady zawarte w projekcie.
Wszystkie użyte materiały muszą posiadać niezbędne atesty dopuszczające do stosowania w budownictwie.

JEDNOSTKA PROJEKTOWA:



Andrzej Szajdziński
62 – 800 Kalisz ul. Poznańska 21/122

INWESTOR:

Gmina Lubawka
58 - 420 Lubawka, Plac Wolności 1

NAZWA ZADANIA:Przebudowa i rozbudowa budynku mieszkalnego wraz z rozbiorą zabudowań oraz wykonanie infrastruktury towarzyszącej przy ul. Sąddeckiej 24 w Chełmsku Śląskim

ADRES:58 - 420 Chełmsko Śląskie 24, ul. Sąddecka 24 nr działki 164/28, obręb Chełmsko Śląskie

	Imię i nazwisko:	Specjalność:	Nr uprawnień:	Podpis:
Projektant architektury:	mgr inż. arch. W. GUBAŁA	architektura	UAN.7342-71/91	
Projektant:	mgr inż. A. SZAJDZIŃSKI	konstr. budowl.	7131/90/P/2002 BN-10.9/62/80	
Opracowanie:	inż. S. SZAJDZIŃSKI			

NAZWA RYSUNKU:**Rzut poddasza - Nowe elementy**

BRANŻA:**BUDOWLANA**

FAZA:**PB**

SKALA:**1:100**

DATA:**X 2020**

NR RYS.**20**