


# SZCZEGÓŁ KONSTRUKCJI JEZDNI

droga gminna nr 628564P w Galewie

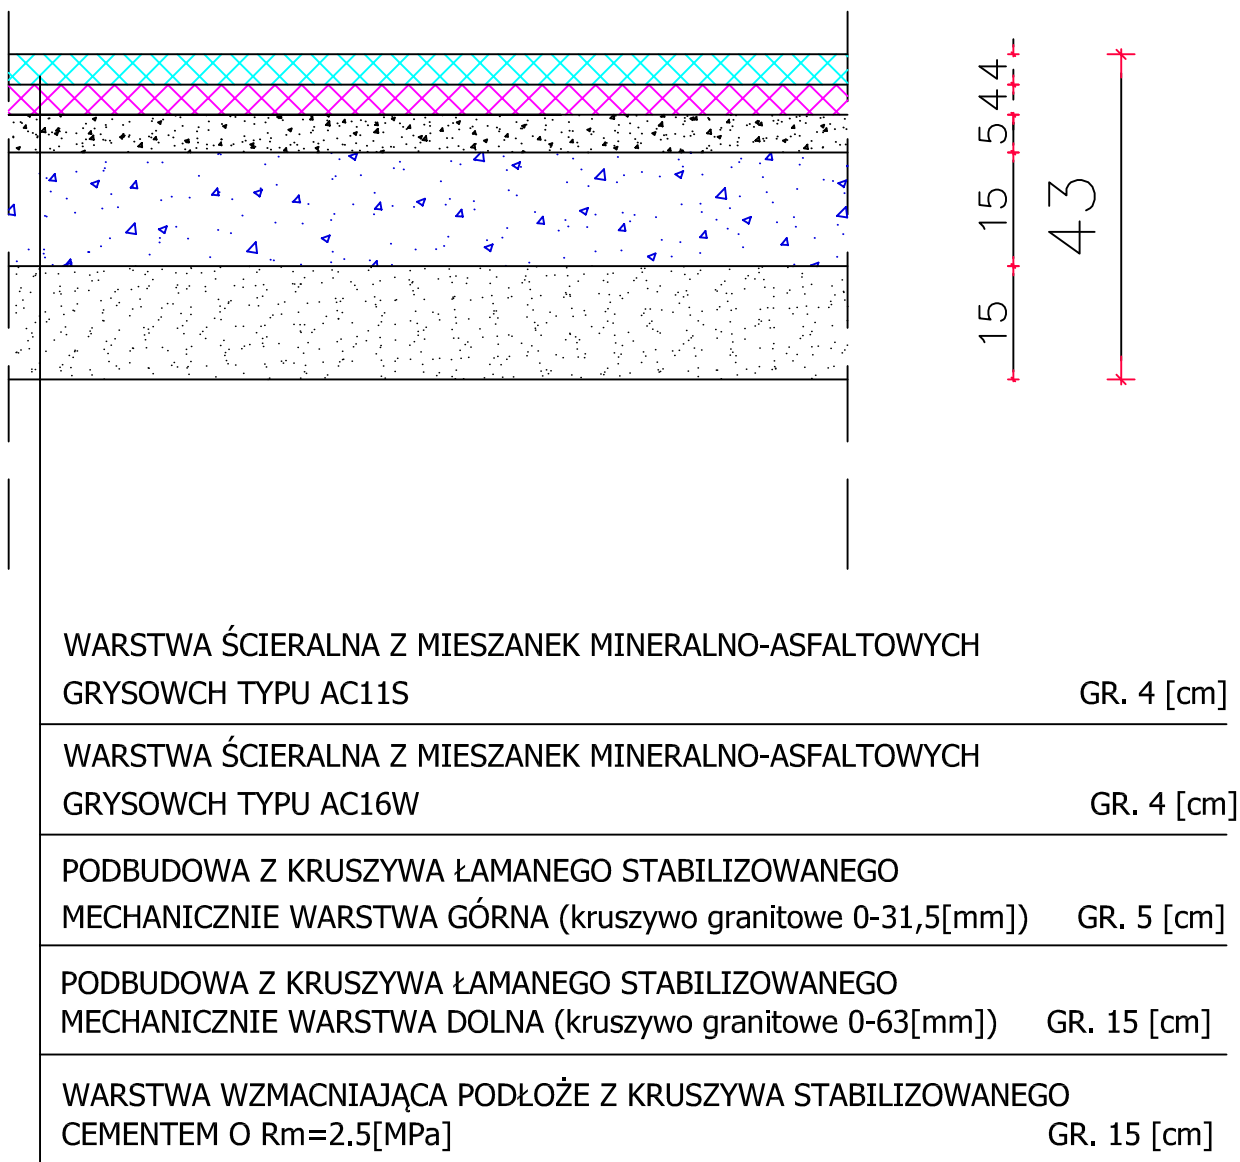

NAZWA I ADRES INWESTORA		PROJEKT BUDOWLANO-WYKONAWCZY	
GMINA DOBRZYCA ul.Rynek 14 63-330 Dobrzyca		SZCZEGÓŁ KONSTRUKCJI JEZDNI Przebudowa drogi gminnej nr 628564P w Galewie ( działki nr 344, 382 )	
		RYSUNEK NR 3	SKALA 1:10
PEŁNIONA FUNKCJA	IMIE I NAZWISKO	UPRAWNIENIA	PODPIS
OPRACOWAŁ	PIOTR SASIN	nr ewid.WKP/0239/OWOD/04	
PROJEKTANT	ANDRZEJ LEKI	upr. Nr UAN 7342-172/94	
SPRAWDZIŁ	Ireneusz Ignaszak	upr. Nr UAN 8386-7-8	
BRANŻA DROGOWA		DATA: grudzień 2018r.	