


ELEWACJA POŁUDNIOWA

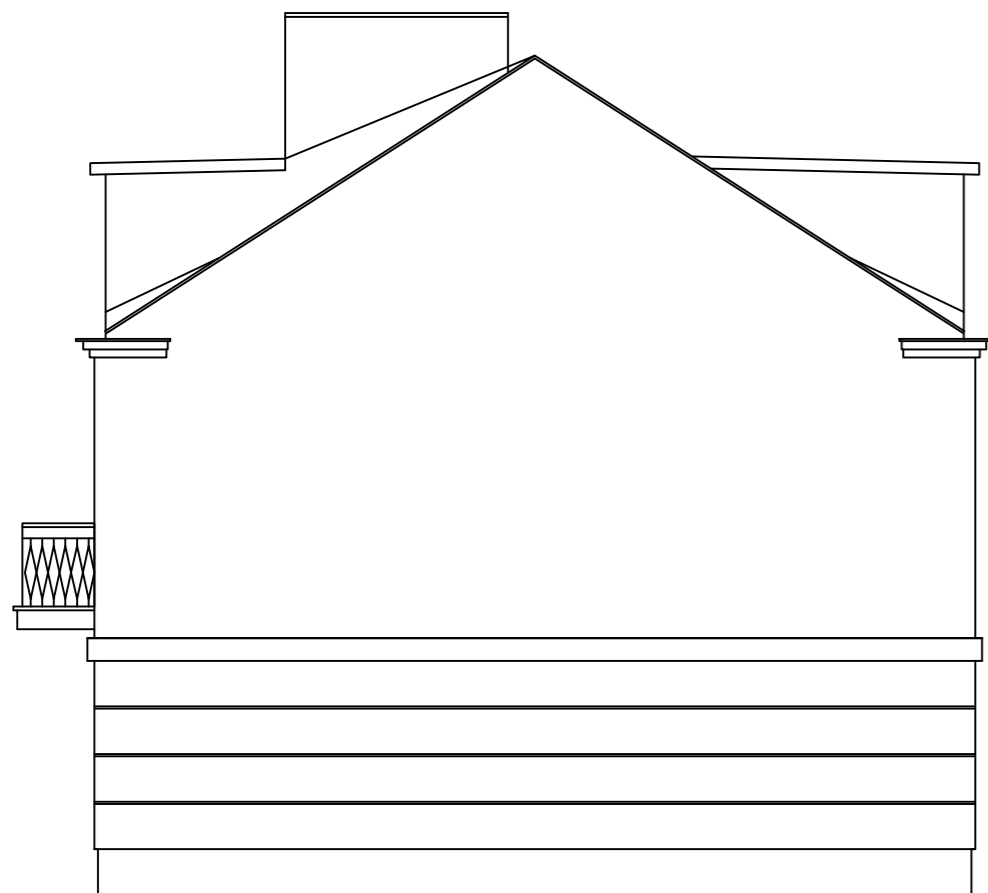

ELEWACJA WSCHODNIA

ELEWACJA PÓŁNOCNA



ELEWACJA ZACHODNIA



	arch. Justyna Bernat - Lagoda tel. +48 603 777 337 ul. H. Pobożnego 10 lok. 13 70-508 Szczecin NIP 955-172-96-64 REGON 812087857	
	PROJEKTANT (AUTOR PROJEKTU) mgr inż. arch. JUSTYNA BERNAT-LAGODA specjalność: architektoniczna upr. proj. nr 14/ZPOIA/OKK/2012	
SPRAWDZAJĄCY mgr inż. arch. AGNIESZKA MAŁAGOCKA specjalność: architektoniczna upr. proj. nr 17/97		
TYTUŁ PROJEKTU PRZEBUDOWA ZE ZMIANĄ SPOSOBU UŻYTKOWANIA POMIESZCZEN STRYCHOWYCH NA CZTERY LOKALE MIESZKALNE WRAZ Z PRZEBUDOWĄ DACHU W BUDYNKU WIELORODZINNYM POŁOŻONYM PRZY UL. B. CHROBREGO 26-28 W ŚWINOUJŚCIU		
ADRES INWESTYCJI ul. B. Chrobrego 26-28, 72-600 Świnoujście dz. nr 530/3, obręb 0006		
INWESTOR ZAKŁAD GOSPODARKI MIESZKANIOWEJ ul. Wyspiańskiego 35 C, 72-600 Świnoujście		
BRANŻA ARCHITEKTURA KONSTRUKCJA		
TYTUŁ RYSUNKU ELEWACJE stan istniejący	FAZA Inwentaryzacja	
SKALA 1:100	DATA Listopad 2017 r	NR RYS. 5
<small>PRAWA AUTORSKIE ZASTOSOWANE zgodnie z art. 11 ust. 1 pkt 1 ustawy z dnia 27 lipca 2004 r. o prawie autorskim i prawach pokrewnych</small>		