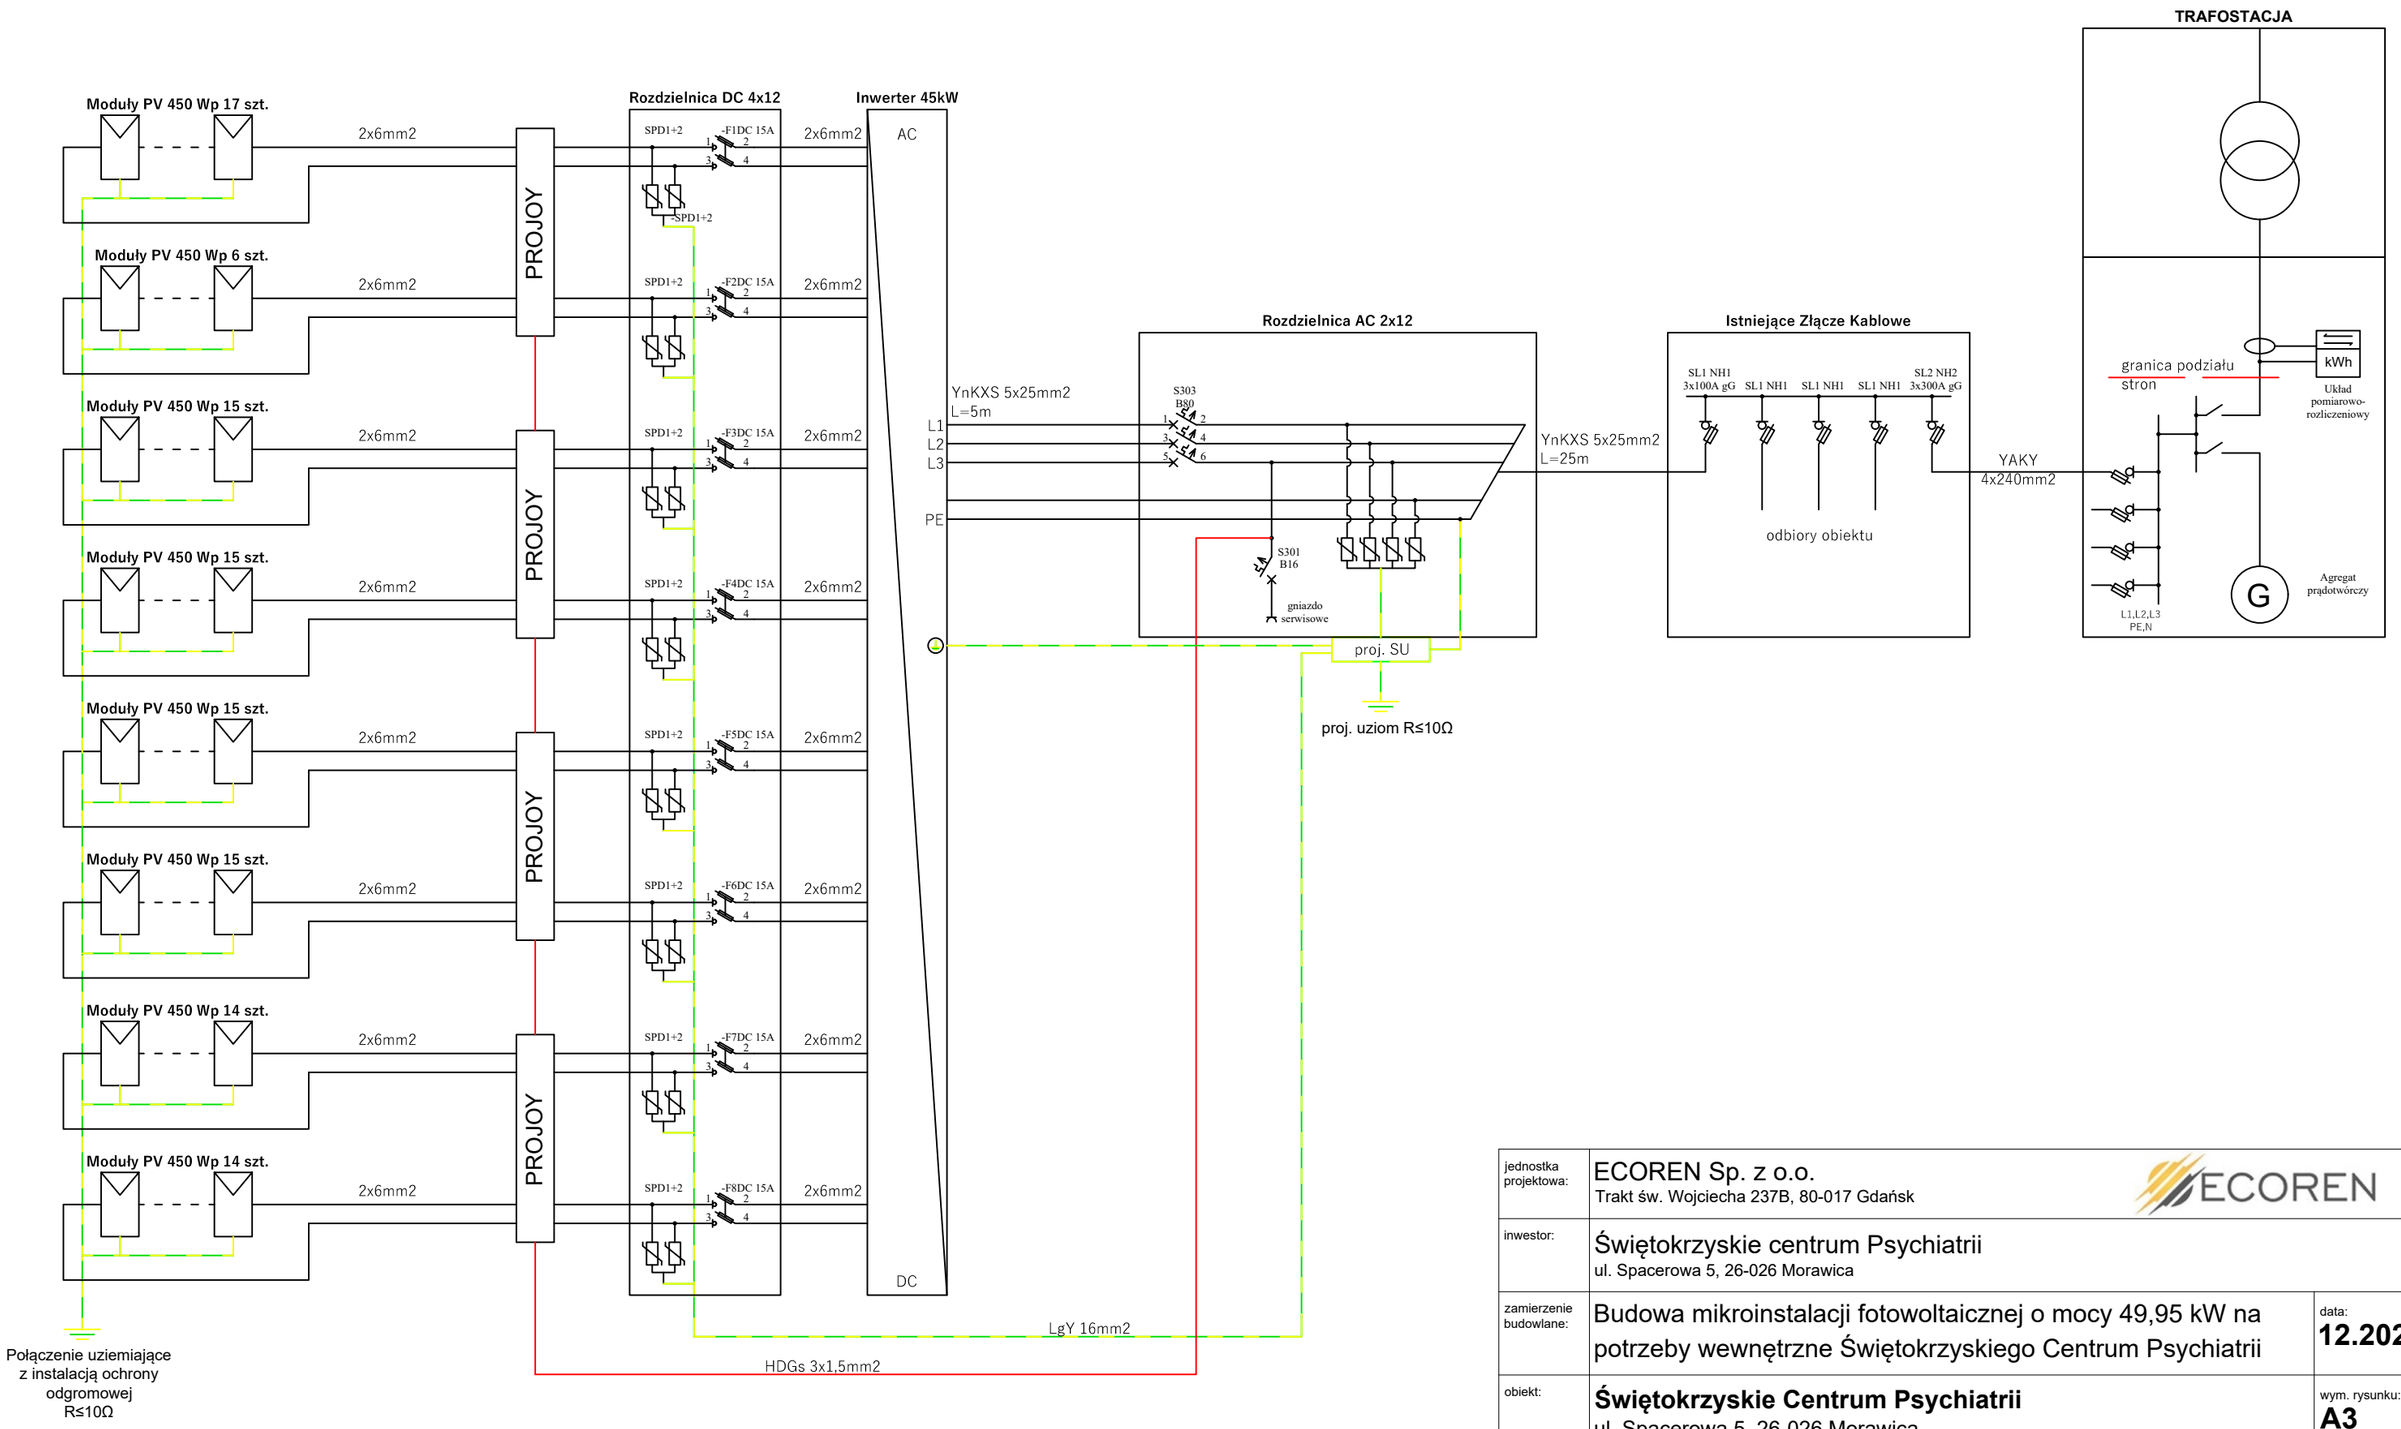

UWAGI:

MOC INSTALACJI 49,95 kWp

Nie dopuszcza się jednoczesnej pracy agregatu i instalacji PV. W przypadku załączenia agregatu należy wyłączyć instalację PV.

jednostka projektowa:	ECOREN Sp. z o.o. Trakt św. Wojciecha 237B, 80-017 Gdańsk		
inwestor:	Świętokrzyskie centrum Psychiatrii ul. Spacerowa 5, 26-026 Morawica		
zamierzenie budowlane:	Budowa mikroinstalacji fotowoltaicznej o mocy 49,95 kW na potrzeby wewnętrzne Świętokrzyskiego Centrum Psychiatrii		data: **12.2023**
obiekt:	**Świętokrzyskie Centrum Psychiatrii** ul. Spacerowa 5, 26-026 Morawica		wym. rysunku: **A3**
tytuł rysunku:	**Schemat elektryczny instalacji fotowoltaicznej**		skala **-**
stadium:	**PROJEKT WYKONAWCZY**	branża: **ELEKTRYCZNA**	
funkcja	imię i nazwisko	nr uprawnień	podpis
projektant	mgr inż. Kacper Redlicki	POM/0425/PWBE/21	
opracowujący	inż. Damian Kostuch	-	nr rysunku: **E1**