


Niniejsze opracowanie jest chronione Ustawą o Prawie Autorskim. Jego kopiowanie, powielanie lub publikowanie w części lub całości bez zgody Autorów jest ZABRONIONE ! (Dz.U. Nr 24, poz.83, art.1 punkt 2 z dnia 24.04.1994 r. z późniejszymi zmianami)

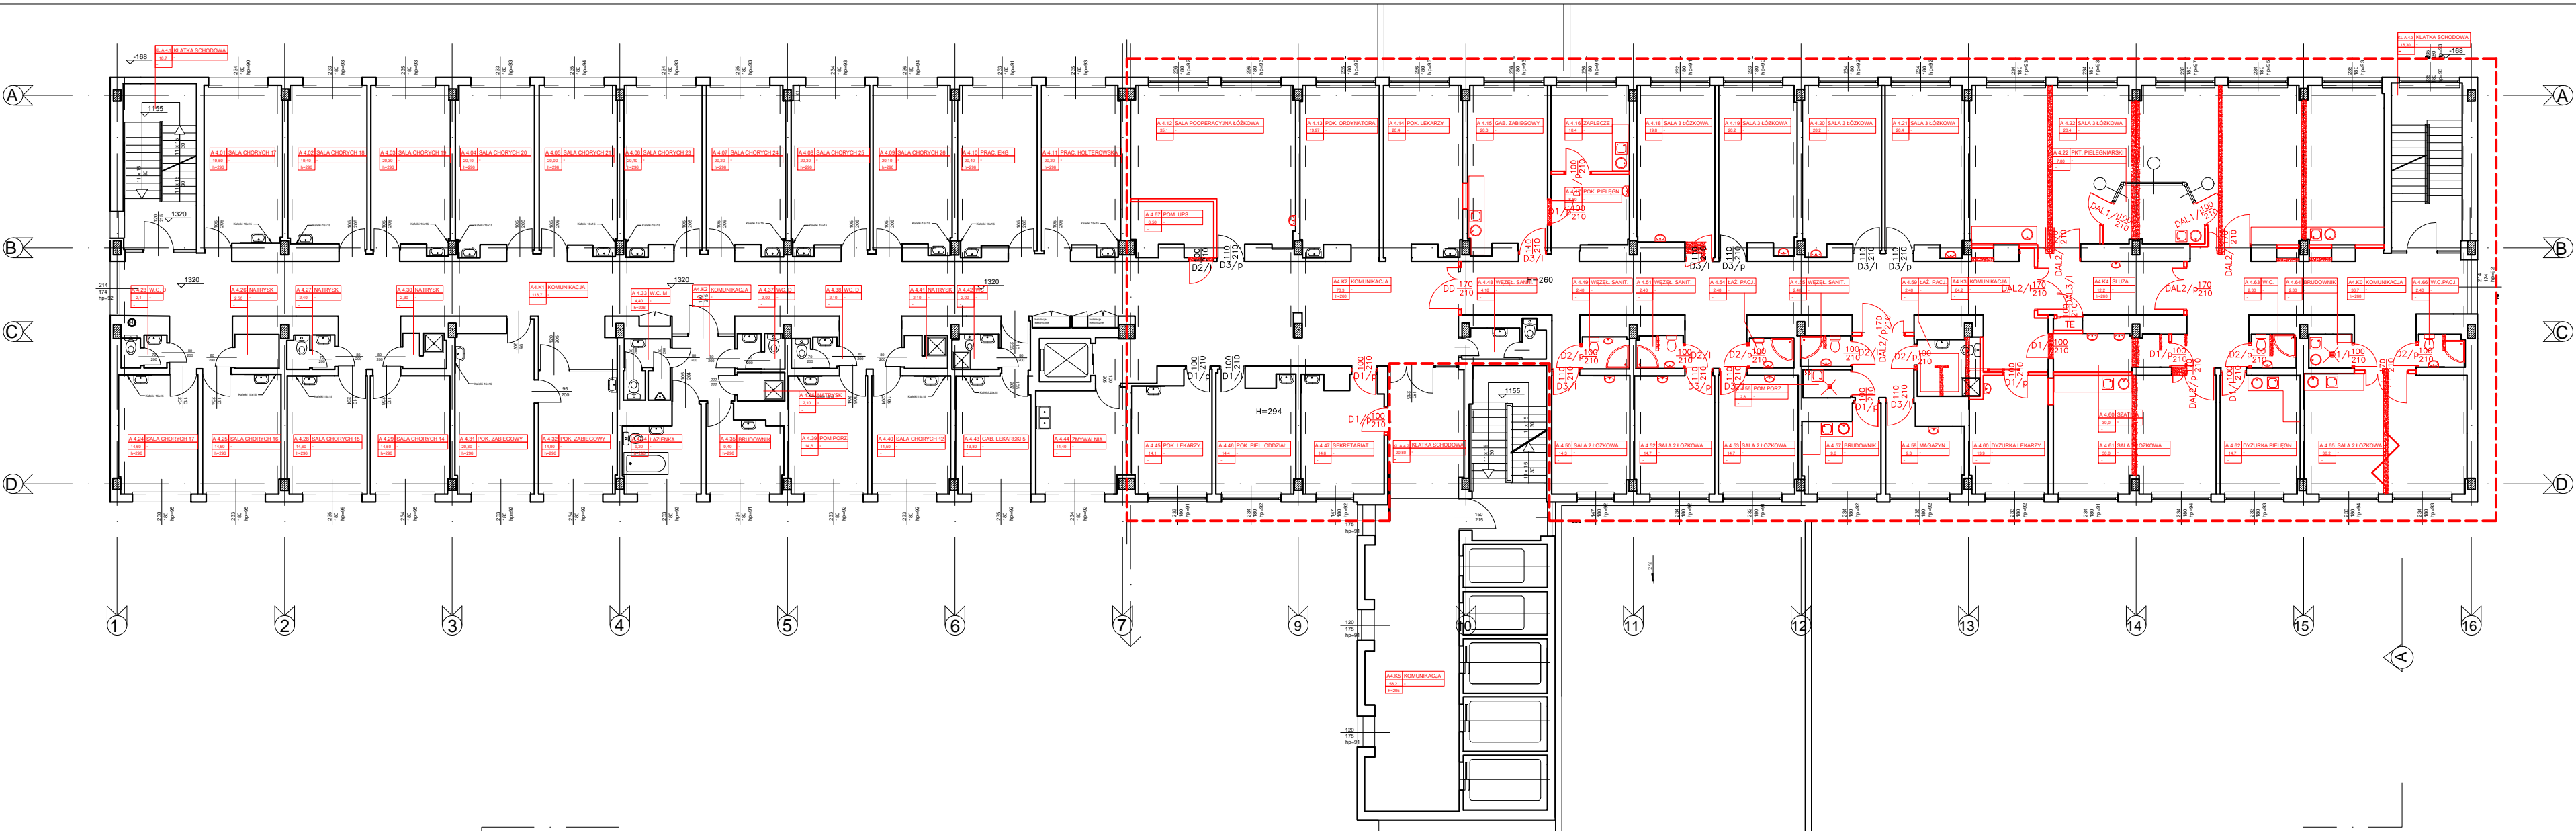

NUMER POMIESZCZENIA	NAZWA POMIESZCZENIA	POWIERZCHNIA
A 4.01	SALA CHORYCH 17	19,5
A 4.02	SALA CHORYCH 18	19,4
A 4.03	SALA CHORYCH 19	20,3
A 4.04	SALA CHORYCH 20	20,1
A 4.05	SALA CHORYCH 21	20
A 4.06	SALA CHORYCH 23	20,1
A 4.07	SALA CHORYCH 24	20,2
A 4.08	SALA CHORYCH 25	20,3
A 4.09	SALA CHORYCH 26	20,1
A 4.10	PRAC. EKG	20,4
A 4.11	PRAC. HOLTEROWSKA	20,2
A 4.12	SALA POOPERACYJNA	35,1
A 4.13	ŁÓŻKOWA	
A 4.14	POK. ORDYNATORA	19,97
A 4.15	POK. LEKARZY	20,4
A 4.16	GAB. ZABIEGOWY	20,3
A 4.17	ZAPLECZE	10,4
A 4.18	POK. PIELEGN.	8,8
A 4.19	SALA 3 ŁÓŻKOWA	19,8
A 4.20	SALA 3 ŁÓŻKOWA	20,2
A 4.21	SALA 3 ŁÓŻKOWA	20,2
A 4.22	SALA 3 ŁÓŻKOWA	20,4
A 4.23	PKT. PIELEGNIAРСKI	7,8
A 4.24	SALA 3 ŁÓŻKOWA	20,4
A 4.25	W.C. D	2,1
A 4.26	SALA CHORYCH 17	14,6
A 4.27	SALA CHORYCH 16	14,6
A 4.28	NATRYSK	2,5
A 4.29	NATRYSK	2,4
A 4.30	SALA CHORYCH 15	14,6
A 4.31	SALA CHORYCH 14	14,5
A 4.32	NATRYSK	2,3

A 4.31	POK. ZABIEGOWY	20,3
A 4.32	POK. ZABIEGOWY	14,9
A 4.33	W.C. M	4,4
A 4.34	ŁAZIENKA	9,2
A 4.35	BRUDOWNIK	9,4
A 4.36	NATRYSK	2,1
A 4.37	W.C. D	2,1
A 4.38	W.C. D	2,1
A 4.39	POM. PORZ.	14,6
A 4.40	SALA CHORYCH 12	14,5
A 4.41	NATRYSK	2,1
A 4.42	W.C.	2
A 4.43	GAB. LEKARSKI 5	13,8
A 4.44	ZMYWALNIA	14,4
A 4.45	POK. LEKARZY	14,1
A 4.46	POK. PIEL. ODDZIAŁ.	14,4
A 4.47	SEKRETARIAT	14,6
A 4.48	WEZEL. SANIT.	4,1
A 4.49	WEZEL. SANIT.	2,4
A 4.50	SALA 2 ŁÓŻKOWA	14,3
A 4.51	WEZEL. SANIT.	2,4
A 4.52	SALA 2 ŁÓŻKOWA	14,7
A 4.53	SALA 2 ŁÓŻKOWA	14,7
A 4.54	ŁAŻ. PACJ.	2,4
A 4.55	WEZEL. SANIT.	2,4
A 4.56	POM. PORZ.	2,8
A 4.57	BRUDOWNIK	9,6
A 4.58	MAGAZYN	9,3
A 4.59	ŁAŻ. PACJ.	2,4
A 4.60	DYZURKA LEKARZY	13,9
A 4.61	SZATNIA	30
A 4.62	SALA 2 ŁÓŻKOWA	30
A 4.63	DYZURKA PIELEGN.	14,7

A 4.63	W.C.	2,3
A 4.64	BRUDOWNIK	2,3
A 4.65	SALA 2 ŁÓŻKOWA	30,2
A 4.66	W.C. PACJ.	2,4
A 4.67	POM. UPS	6,5
A4.K0	KOMUNIKACJA	36,7
A4.K1	KOMUNIKACJA	113,7
A4.K2	KOMUNIKACJA	70,3
A4.K2	KOMUNIKACJA	6,3
A4.K3	KOMUNIKACJA	64,2
A4.K4	SŁUZA	12,2
A4.K5	KOMUNIKACJA	58,2
KL A.4.1	KLATKA SCHODOWA	18,7
KL A.4.2	KLATKA SCHODOWA	20,8
KL A.4.3	KLATKA SCHODOWA	18,3

Inwestor  
Wojewódzki Szpital Specjalistyczny we Wrocławiu ul. H. Kamieńskiego 73a

Temat  
System numeracji pomieszczeń szpitala

Obiekt  
Budynek nr 1

Opracowanie:  
mgr Joanna Lesiak  
mgr inż. arch. Rafał Tamowicz  
mgr inż. arch. Jurand Szela  
mgr inż. arch. Marta Jaszczuk

Skala	Nr rysunku	Data
1:200	06	wrzesień 2013

Tytuł rysunku  
POMIESZCZENIA PIĘTRO 04