


Składnica celt
LUCS ul. Kosteżyńska 14

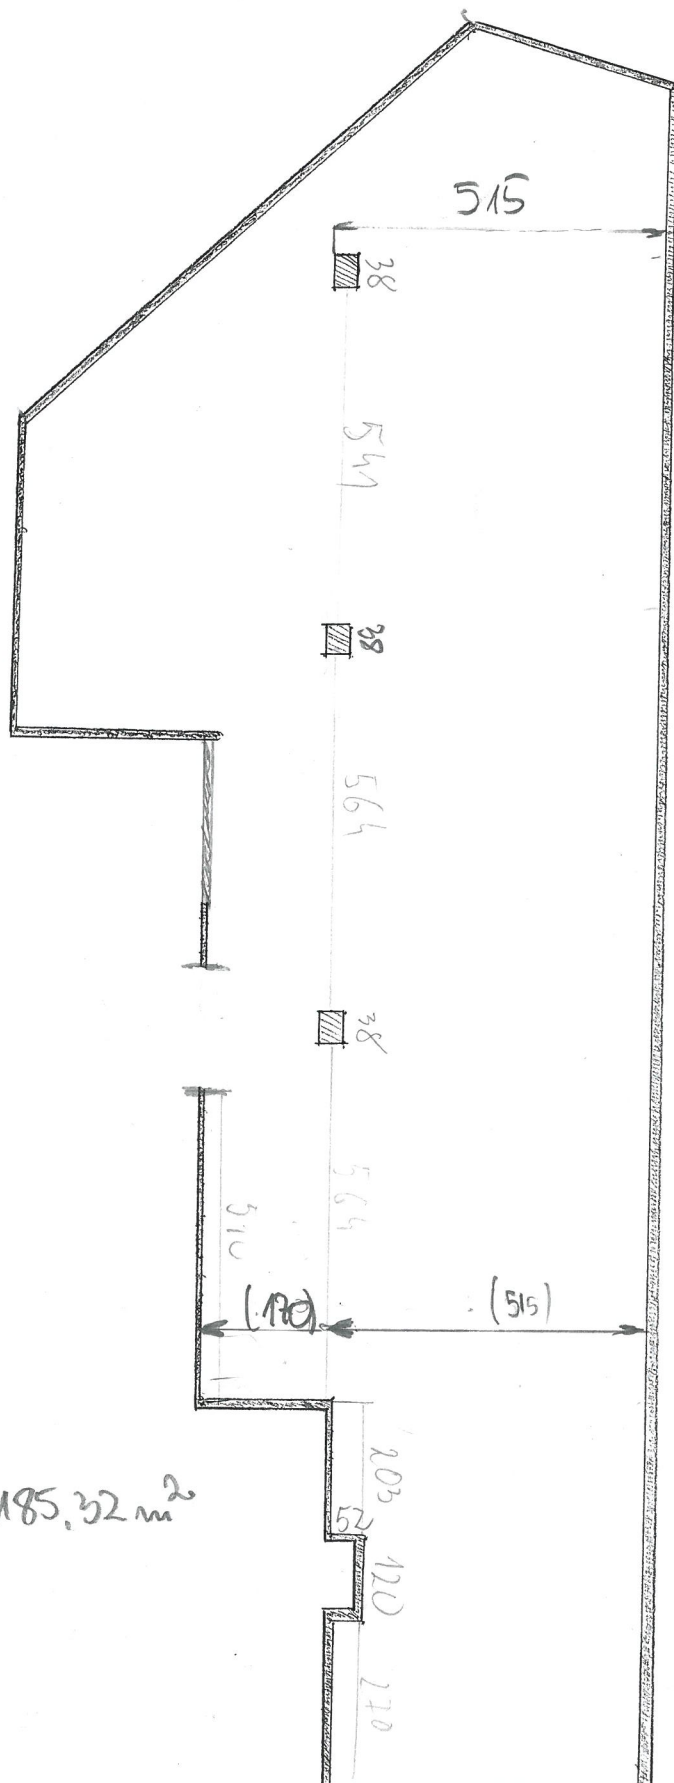

Powierzchnia 185,32 m²